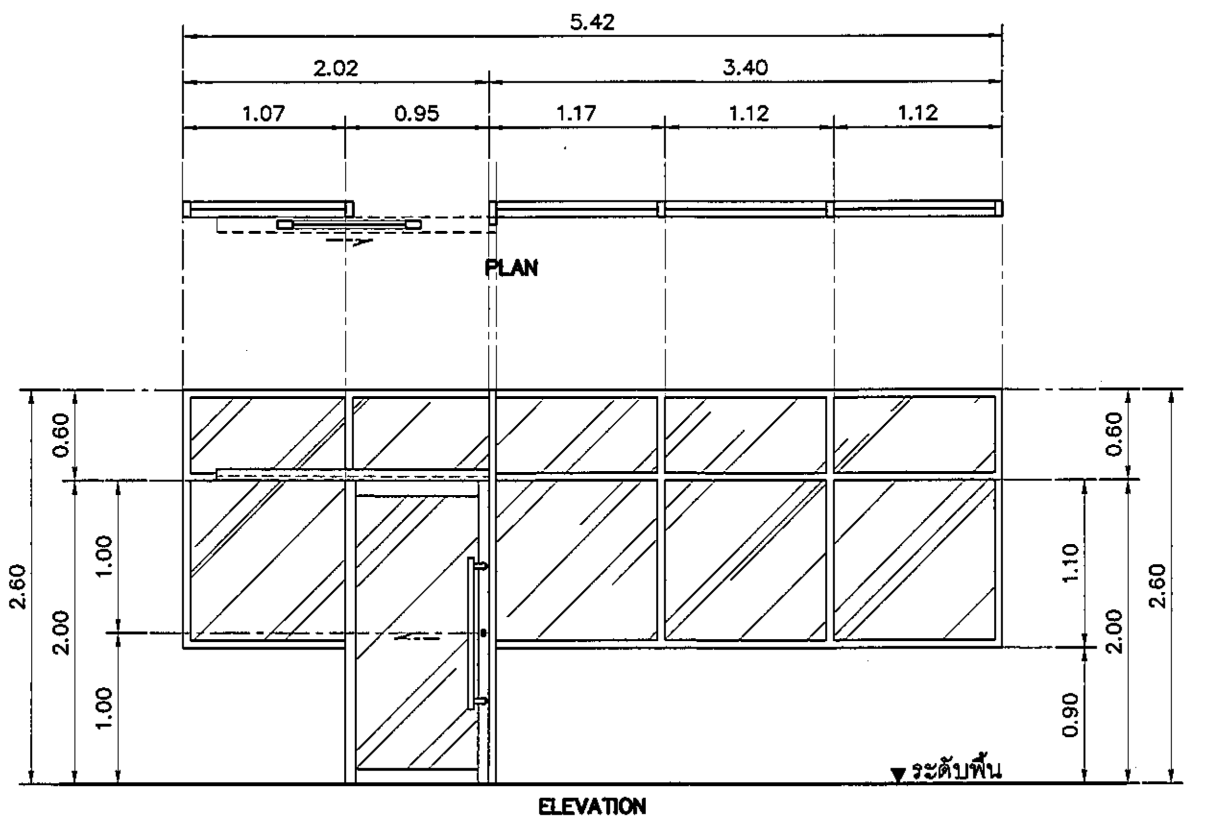

สัญลักษณ์	รายละเอียด	
D16A		
	ตำแหน่ง	ห้องพักแม่
	ลักษณะบาน	บานเลื่อน พร้อมช่องแสงกระจกติดตาย
	วงกบ	อลูมิเนียม ความหนา 2 มม. ทำสี WHITE SMOOTH
	กรอบบาน	อลูมิเนียม ความหนา 2 มม. ทำสี WHITE SMOOTH / ฝาปิดรางเลื่อนสีเดียวกัน
	ลูกฟัก	กระจกเขียวใส ความหนา 6 มม. พร้อมติดฟิล์มฝ้า
	อุปกรณ์	รางเลื่อนพร้อมล้อ มือจับแบบยาว PH.50 [1000 mm.] พร้อมอุปกรณ์ล็อค ML02S
		ไส้กุญแจ KC02 พร้อมฝาปิด CP.04 BY ALLOY

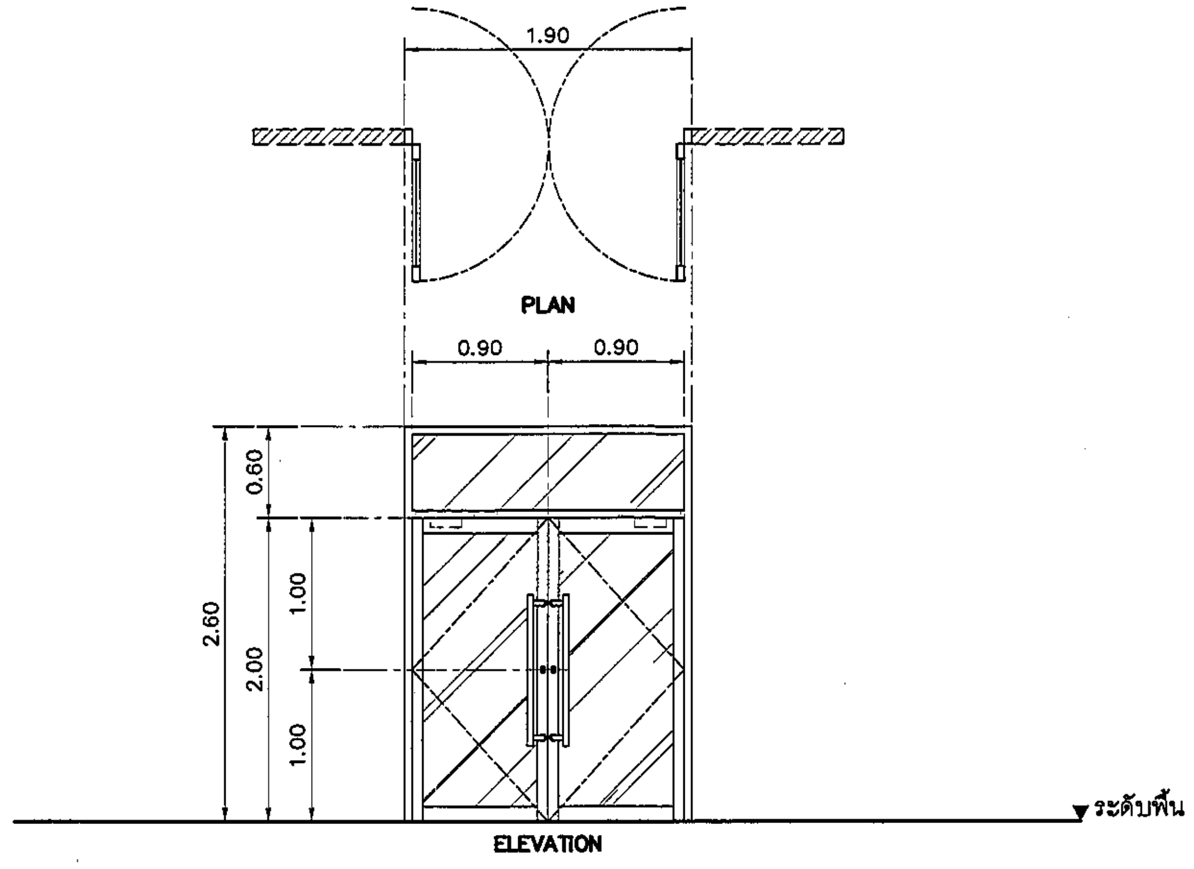

สัญลักษณ์	รายละเอียด	
D17		
	ตำแหน่ง	โถงพักคอย
	ลักษณะบาน	บานเปิดคู่ พร้อมช่องแสงกระจกติดตาย
	วงกบ	อลูมิเนียม ความหนา 2 มม. ทำสี WHITE SMOOTH
	กรอบบาน	อลูมิเนียม ความหนา 2 มม. ทำสี WHITE SMOOTH / ฝาปิดรางเลื่อนสีเดียวกัน
	ลูกฟัก	กระจกเขียวใส ความหนา 6 มม. พร้อมติดฟิล์มฝ้า
	อุปกรณ์	บานพับ , มือจับแบบยาว PH.50 [1000 mm.] , ล็อค MORTISE ML–02D
		ไส้กุญแจ KC01 พร้อมฝาปิด และโช้คอัพแขนสไลด์ BY ALLOY

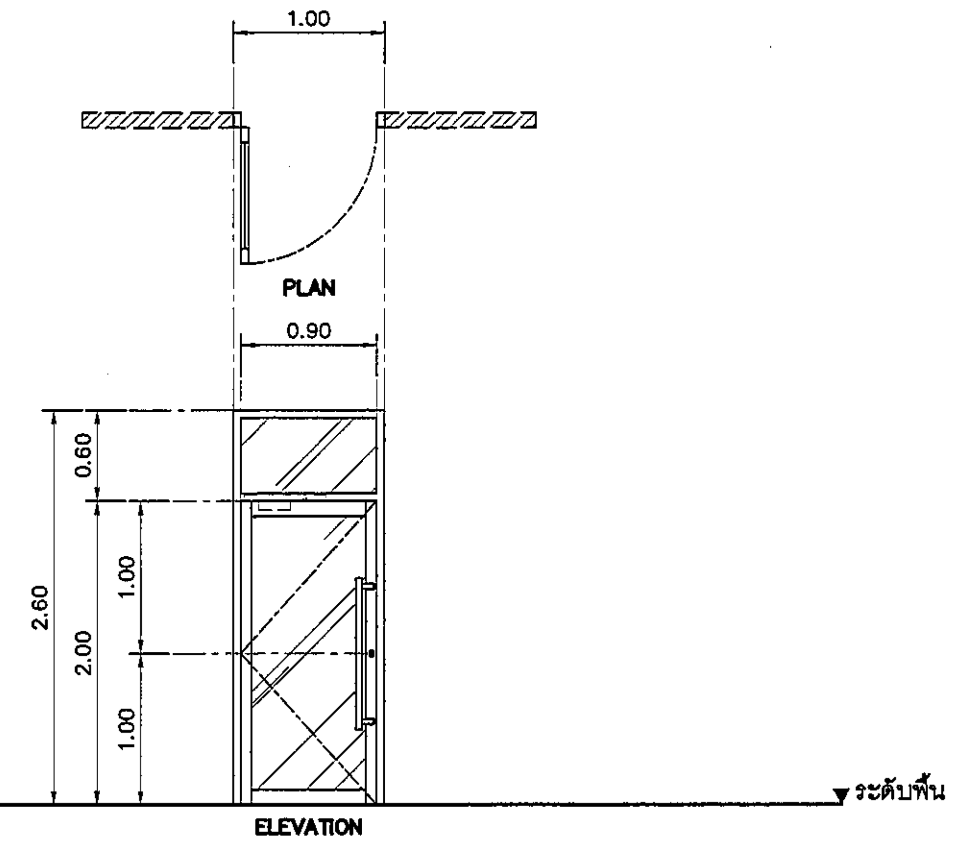

สัญลักษณ์	รายละเอียด	
D18		
	ตำแหน่ง	CANTEEN+PANTRY
	ลักษณะบาน	บานเปิด พร้อมช่องแสงกระจกติดตาย
	วงกบ	อลูมิเนียม ความหนา 2 มม. ทำสี WHITE SMOOTH
	กรอบบาน	อลูมิเนียม ความหนา 2 มม. ทำสี WHITE SMOOTH / ฝาปิดรางเลื่อนสีเดียวกัน
	ลูกฟัก	กระจกเขียวใส ความหนา 6 มม. พร้อมติดฟิล์มฝ้า
	อุปกรณ์	บานพับ , มือจับแบบยาว PH.50 [1000 mm.] , ล็อค MORTISE ML–02D
		ไส้กุญแจ KC01 พร้อมฝาปิด และโช้คอัพแขนสไลด์ BY ALLOY

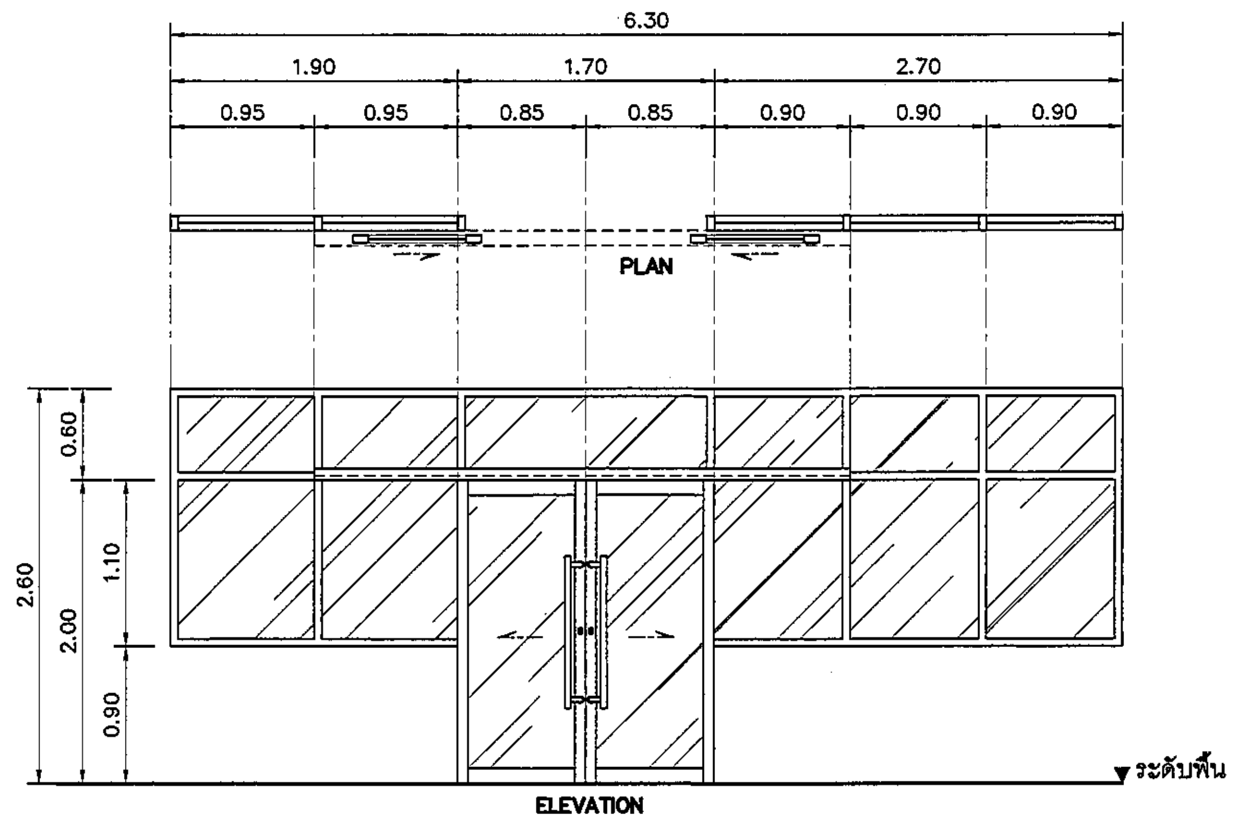

สัญลักษณ์	รายละเอียด	
D19		
	ตำแหน่ง	NICU 5.
	ลักษณะบาน	บานเลื่อนคู่ พร้อมช่องแสงกระจกติดตาย
	วงกบ	อลูมิเนียม ความหนา 2 มม. ทำสี WHITE SMOOTH
	กรอบบาน	อลูมิเนียม ความหนา 2 มม. ทำสี WHITE SMOOTH / ฝาปิดรางเลื่อนสีเดียวกัน
	ลูกฟัก	กระจกเขียวใส ความหนา 6 มม. พร้อมติดฟิล์มฝ้า
	อุปกรณ์	รางเลื่อนพร้อมล้อ มือจับแบบยาว PH.50 [1000 mm.] พร้อมอุปกรณ์ล็อค ML02S
		ไส้กุญแจ KC02 พร้อมฝาปิด CP.04 BY ALLOY

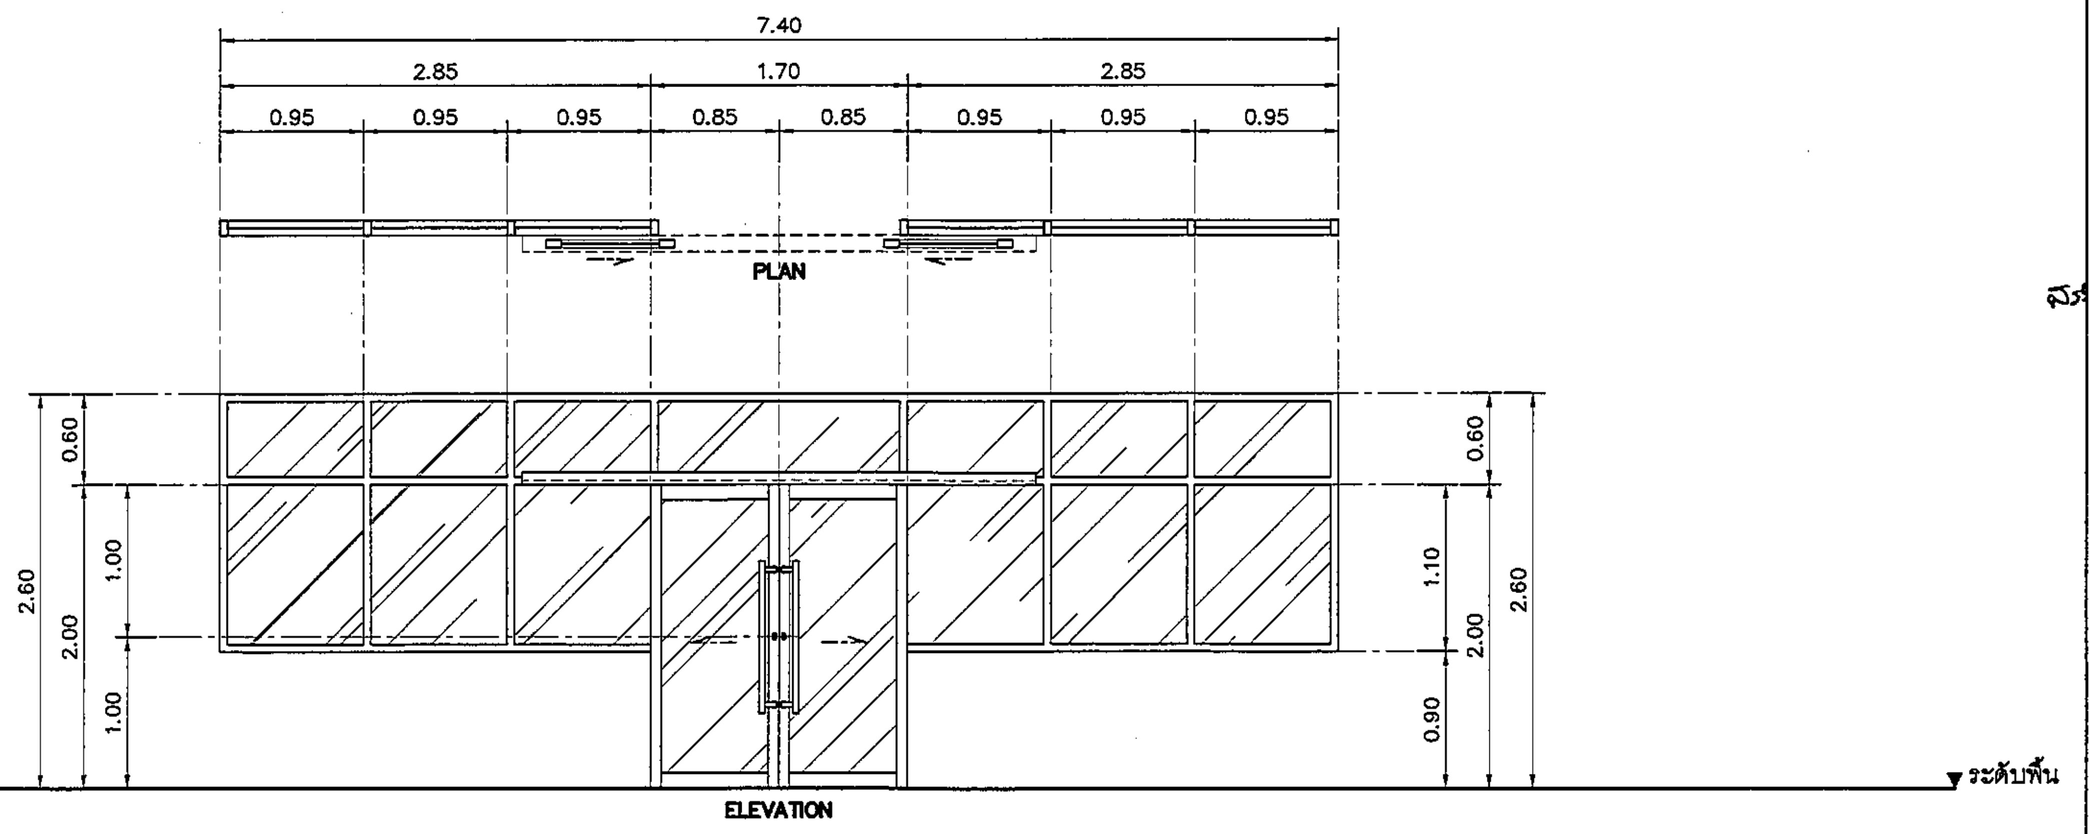

สัญลักษณ์	รายละเอียด	
D20		
	ตำแหน่ง	NICU 1–4
	ลักษณะบาน	บานเลื่อนคู่ พร้อมช่องแสงกระจกติดตาย
	วงกบ	อลูมิเนียม ความหนา 2 มม. ทำสี WHITE SMOOTH
	กรอบบาน	อลูมิเนียม ความหนา 2 มม. ทำสี WHITE SMOOTH / ฝาปิดรางเลื่อนสีเดียวกัน
	ลูกฟัก	กระจกเขียวใส ความหนา 6 มม. พร้อมติดฟิล์มฝ้า
	อุปกรณ์	รางเลื่อนพร้อมล้อ มือจับแบบยาว PH.50 [1000 mm.] พร้อมอุปกรณ์ล็อค ML02S
		ไส้กุญแจ KC02 พร้อมฝาปิด CP.04 BY ALLOY

REVISION	
NO.	DESCRIPTION
1.	04/12/2563
2.	01/02/2564
3.	
4.	
5.	
6.	
7.	
8.	
9.	

S2 ALL
S2 all co.,ltd.

PROJECT :
โครงการพัฒนาปรับปรุง
พื้นที่หอผู้ป่วย ส.9
และพื้นที่หอผู้ป่วย ส.9
ฝั่งตะวันออก
(ชั้น 9_NICU)

LOCATION :
สถาบันสุขภาพเด็กแห่งชาติมหาราชินี
420/8 ถนนราชวิถี แขวงทุ่งพญาไท
เขตราชเทวี กรุงเทพมหานคร 10400

CLIENT :
กองทุนอาคารเฉลิมพระเกียรติ
80พรรษา มหาราชินี
มูลนิธิโรงพยาบาลเด็ก

ARCHITECT :
จิราย พรมดี ภสถ.11944
จุติพัฒน์ วัฒนไทย ภสถ. 9518

INTERIOR :
จิราย พรมดี ภสถ.11944
–

ENGINEER :
STRUCTURAL ENGINEER :
พรเทพ เอี่ยะตะกูล ภย54050
พีรวัฒน์ อ่วมน้อย สย12008

ELECTRICAL ENGINEER :
ปริญ บัณฑิศักดิ์ สฟก. 5936
–
–

SANITARY ENGINEER :
ณัฐพล ประชาเสรี ภส 1816
–
–

MECHANICAL ENGINEER :
ณัฐพล ประชาเสรี สก. 3352
–
–

DRAWN : 999
CHECK : 999
JOB No : 999

DATE : ~~31/08/2563~~
SCALE : 1 : 50

SHOWING :
แบบขยายประตู
ประตู D16A–D20

ID24–05

ALL DESIGN AND DRAWING ARE
THE PROPERTY OF
S2 ALL Co.,Ltd.