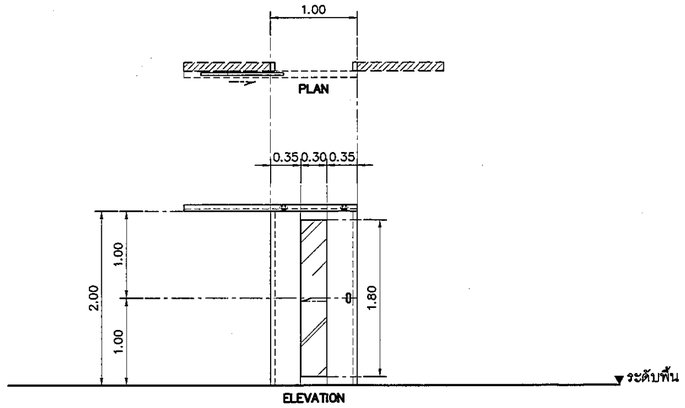

สัญลักษณ์	รายละเอียด	
D26		
	ตำแหน่ง	CANTEEN+PANTRY
	ลักษณะบาน	บานเลื่อนเดี่ยว
	วงกบ	ไม้เนื้อแข็ง ขนาด 2"x4" ทำสี
	กรอบบาน	ไม้อัดเพาะโครง ปิดผิวลามิเนต ปะขอบไม้จริง 10 มม. แต่งสีตามลามิเนต
	ลูกฟัก	กระจกเขียวใส ความหนา 6 มม. พร้อมติดฟิล์มฝ้า
	อุปกรณ์	อุปกรณ์ประกอบบานเลื่อน-รางเลื่อน มือจับแบบฝัง พร้อมอุปกรณ์ล็อคครบชุด

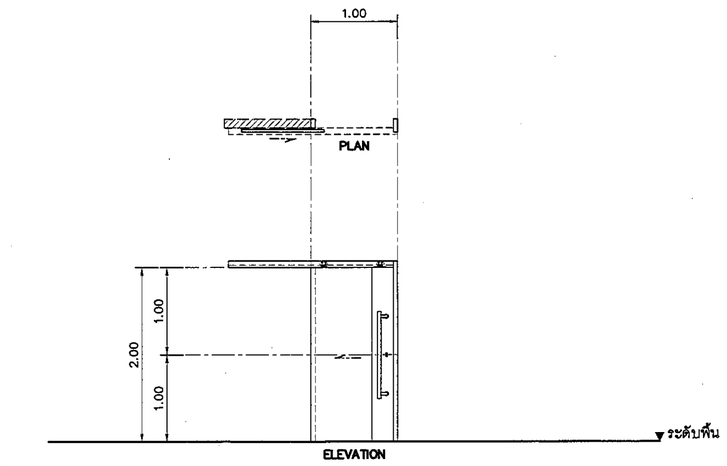

สัญลักษณ์	รายละเอียด	
D27		
	ตำแหน่ง	ห้องเวรพยาบาล 1-2 , ห้องพักแพทย์หญิง-ชาย
	ลักษณะบาน	บานเลื่อนเดี่ยว
	วงกบ	ไม้เนื้อแข็ง ขนาด 2"x4" ทำสี
	กรอบบาน	ไม้อัดเพาะโครง ปิดผิวลามิเนต ปะขอบไม้จริง 10 มม. แต่งสีตามลามิเนต
		เดินเส้น STAINLESS MIRROR หน้าโชว์ 10 มม. บังรางปิดผิวลามิเนต
	อุปกรณ์	รางเลื่อนพร้อมล้อ มือจับแบบยาว PH.50 [1000 mm.] พร้อมอุปกรณ์ล็อค

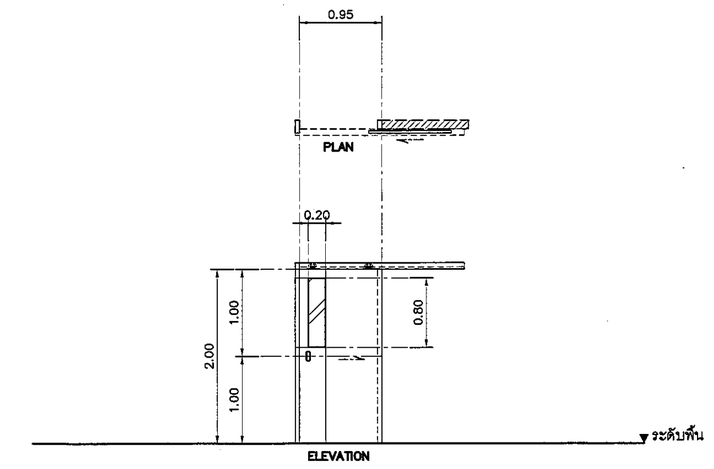

สัญลักษณ์	รายละเอียด	
D28		
	ตำแหน่ง	ห้อง PACKING
	ลักษณะบาน	บานเลื่อนเดี่ยว
	วงกบ	ไม้เนื้อแข็ง ขนาด 2"x4" ทำสี
	กรอบบาน	ไม้อัดเพาะโครง ปิดผิวลามิเนต ปะขอบไม้จริง 10 มม. แต่งสีตามลามิเนต
	ลูกฟัก	กระจกเขียวใส ความหนา 6 มม. พร้อมติดฟิล์มฝ้า
	อุปกรณ์	อุปกรณ์ประกอบบานเลื่อน-รางเลื่อน มือจับแบบฝัง พร้อมอุปกรณ์ล็อคครบชุด

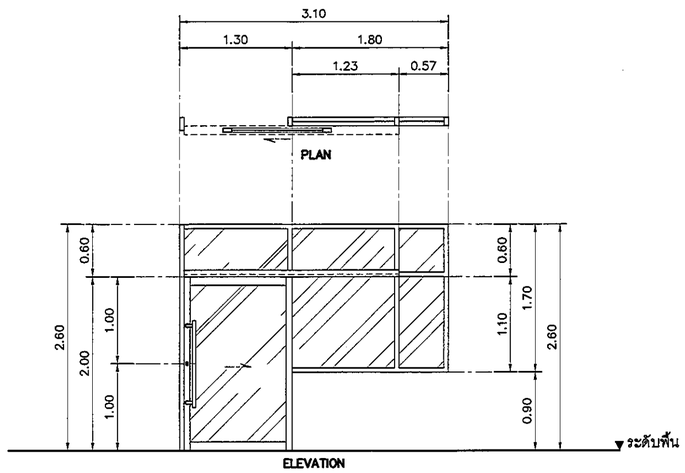

สัญลักษณ์	รายละเอียด	
D29		
	ตำแหน่ง	NICU 5-1 , NICU 5-2
	ลักษณะบาน	บานเลื่อน พร้อมช่องแสงกระจกติดตาย
	วงกบ	อลูมิเนียม ความหนา 2 มม. ทำสี WHITE SMOOTH
	กรอบบาน	อลูมิเนียม ความหนา 2 มม. ทำสี WHITE SMOOTH / ฝาปิดรางเลื่อนสีเดียวกัน
	ลูกฟัก	กระจกเขียวใส ความหนา 6 มม. พร้อมติดฟิล์มฝ้า
	อุปกรณ์	รางเลื่อนพร้อมล้อ มือจับแบบยาว PH.50 [1000 mm.] พร้อมอุปกรณ์ล็อค ML02S
		ไส้กุญแจ KC02 พร้อมฝาปิด CP.04 BY ALLOY

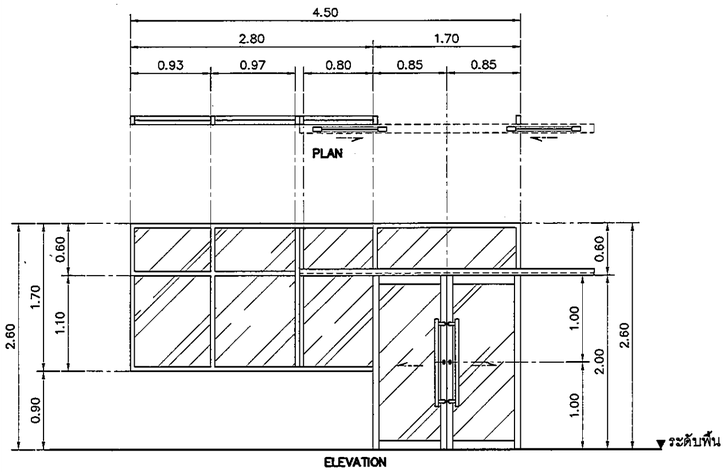

สัญลักษณ์	รายละเอียด	
D30		
	ตำแหน่ง	ห้อง LAB
	ลักษณะบาน	บานเลื่อนคู่ พร้อมช่องแสงกระจกติดตาย
	วงกบ	อลูมิเนียม ความหนา 2 มม. ทำสี WHITE SMOOTH
	กรอบบาน	อลูมิเนียม ความหนา 2 มม. ทำสี WHITE SMOOTH / ฝาปิดรางเลื่อนสีเดียวกัน
	ลูกฟัก	กระจกเขียวใส ความหนา 6 มม. พร้อมติดฟิล์มฝ้า
	อุปกรณ์	รางเลื่อนพร้อมล้อ มือจับแบบยาว PH.50 [1000 mm.] พร้อมอุปกรณ์ล็อค ML02S
		ไส้กุญแจ KC02 พร้อมฝาปิด CP.04 BY ALLOY

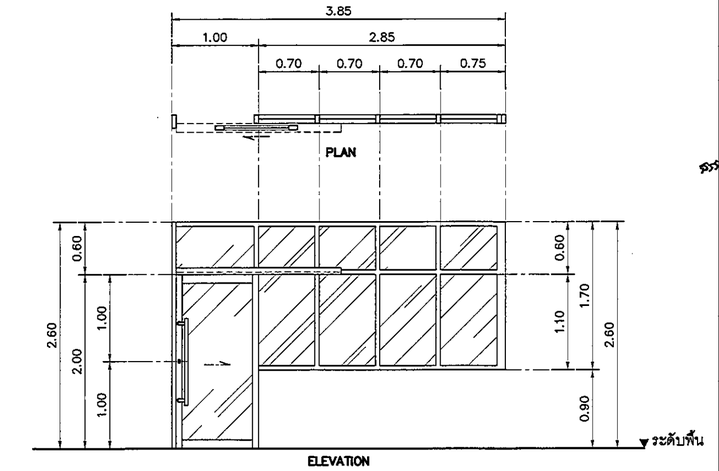

สัญลักษณ์	รายละเอียด	
D31		
	ตำแหน่ง	ห้องนม
	ลักษณะบาน	บานเลื่อน พร้อมช่องแสงกระจกติดตาย
	วงกบ	อลูมิเนียม ความหนา 2 มม. ทำสี WHITE SMOOTH
	กรอบบาน	อลูมิเนียม ความหนา 2 มม. ทำสี WHITE SMOOTH / ฝาปิดรางเลื่อนสีเดียวกัน
	ลูกฟัก	กระจกเขียวใส ความหนา 6 มม. พร้อมติดฟิล์มฝ้า
	อุปกรณ์	รางเลื่อนพร้อมล้อ มือจับแบบยาว PH.50 [1000 mm.] พร้อมอุปกรณ์ล็อค ML02S
		ไส้กุญแจ KC02 พร้อมฝาปิด CP.04 BY ALLOY

REVISION

NO.	DESCRIPTION
1.	04/12/2563
2.	01/02/2564
3.	
4.	
5.	
6.	
7.	
8.	
9.	

S2 ALL
S2 all co.,ltd.

PROJECT :
โครงการพัฒนาปรับปรุง
พื้นที่หอผู้ป่วย ส.9
และพื้นที่หอผู้ป่วย ส.9
ผังทะวันออก
(ชั้น 9_NICU)

LOCATION :
สถาบันสุขภาพเด็กแห่งชาติมหาราชินี
420/8 ถนนราชวิถี แขวงทุ่งพญาไท
เขตราชเทวี กรุงเทพมหานคร 10400

CLIENT :
กองทุนอาคารเฉลิมพระเกียรติ
80พรรษา มหาราชินี
มูลนิธิโรงพยาบาลเด็ก

ARCHITECT :
จิรายุ พรมดี ภสถ.11944
ฐิติพัฒน์ วัฒนไทย ภสถ. 9518

INTERIOR :
จิรายุ พรมดี ภสถ.11944
-

ENGINEER :
STRUCTURAL ENGINEER :
พรเทพ เอี่ยมละมูล ภย.54050
พีรวัสน์ จ่วมน้อย สย.12008

ELECTRICAL ENGINEER :
ปริญ บัณฑิศักดิ์ สพก. 5936
-
-

SANITARY ENGINEER :
ณัฐพล ประชนเจริ ภส. 1816
-
-

MECHANICAL ENGINEER :
ณัฐพล ประชนเจริ สก.13352
-
-

DRAWN : 999
CHECK : 999
JOB No : 999

DATE : ~~31/08/2563~~
SCALE : 1 : 50

SHOWING :
แบบขยายประตู
ประตู D26-D31

ID24-07

ALL DESIGN AND DRAWING ARE
THE PROPERTY OF
S2 ALL Co.,Ltd.