

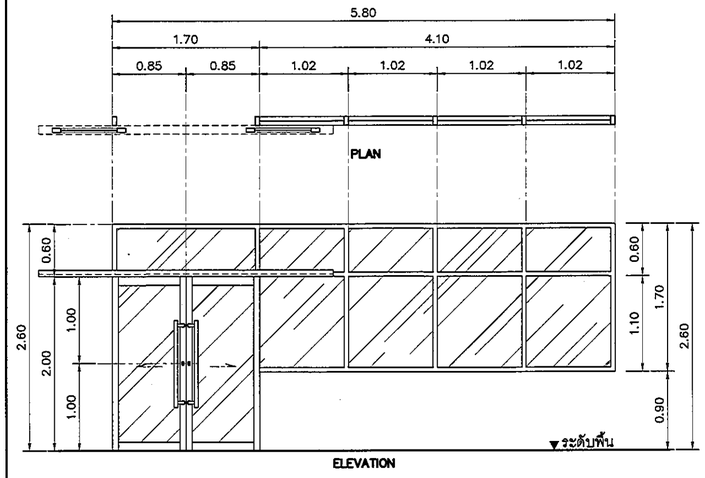



สัญลักษณ์	รายละเอียด	
D32		
	ตำแหน่ง	ห้อง STAFF
	ลักษณะบาน	บานเลื่อน พร้อมช่องแสงกระจกติดตาย
	วงกบ	อลูมิเนียม ความหนา 2 มม. ทำสี WHITE SMOOTH
	กรอบบาน	อลูมิเนียม ความหนา 2 มม. ทำสี WHITE SMOOTH / ฝาปิดรางเลื่อนสีเดียวกัน
	ลูกฟัก	กระจกเขียวใส ความหนา 6 มม. พร้อมติดฟิล์มฝ้า
	อุปกรณ์	รางเลื่อนพร้อมล้อ มือจับแบบยาว PH.50 [1000 mm.] พร้อมอุปกรณ์ล็อค ML02S
		ไส้กุญแจ KC02 พร้อมฝาปิด CP.04 BY ALLOY

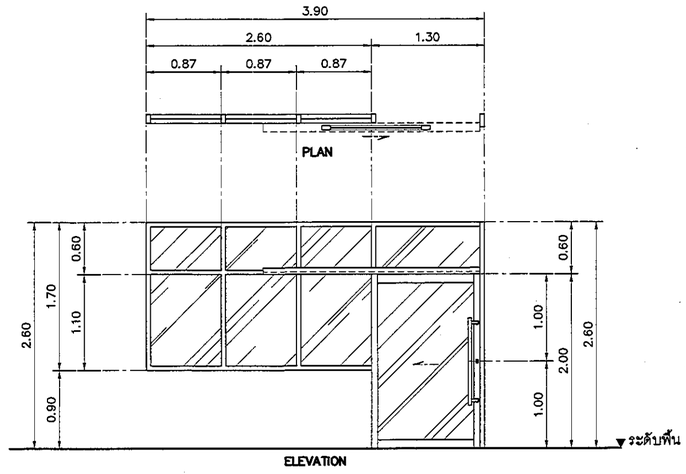


สัญลักษณ์	รายละเอียด	
D33		
	ตำแหน่ง	ห้อง INTERMEDIATE 4.
	ลักษณะบาน	บานเลื่อน พร้อมช่องแสงกระจกติดตาย
	วงกบ	อลูมิเนียม ความหนา 2 มม. ทำสี WHITE SMOOTH
	กรอบบาน	อลูมิเนียม ความหนา 2 มม. ทำสี WHITE SMOOTH / ฝาปิดรางเลื่อนสีเดียวกัน
	ลูกฟัก	กระจกเขียวใส ความหนา 6 มม. พร้อมติดฟิล์มฝ้า
	อุปกรณ์	รางเลื่อนพร้อมล้อ มือจับแบบยาว PH.50 [1000 mm.] พร้อมอุปกรณ์ล็อค ML02S
		ไส้กุญแจ KC02 พร้อมฝาปิด CP.04 BY ALLOY

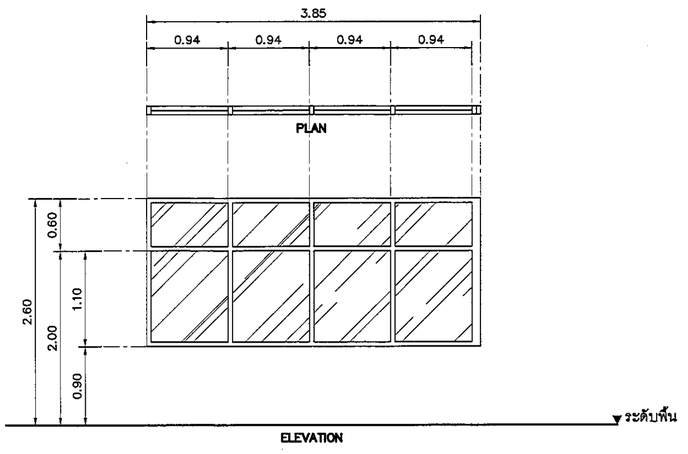


สัญลักษณ์	รายละเอียด	
W2		
	ตำแหน่ง	ห้องสรุปเวชระเบียน 2.
	ลักษณะบาน	บานกระจกติดตาย
	วงกบ	อลูมิเนียม ความหนา 2 มม. ทำสี WHITE SMOOTH
	กรอบบาน	–
	ลูกฟัก	กระจกเขียวใส ความหนา 6 มม.
	อุปกรณ์	–

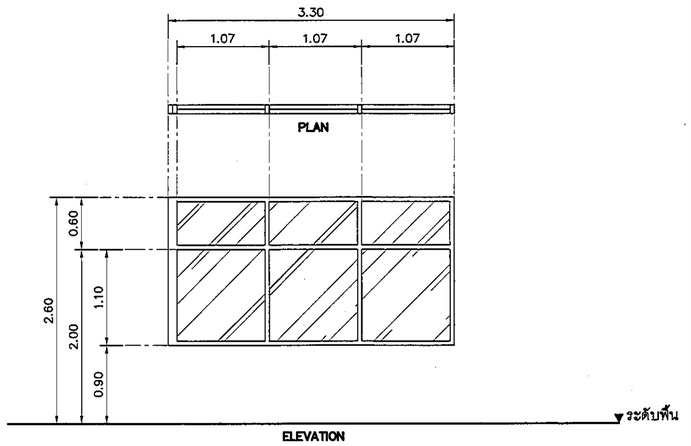

สัญลักษณ์	รายละเอียด	
W3		
	ตำแหน่ง	HEAD NURSE
	ลักษณะบาน	บานกระจกติดตาย
	วงกบ	อลูมิเนียม ความหนา 2 มม. ทำสี WHITE SMOOTH
	กรอบบาน	–
	ลูกฟัก	กระจกเขียวใส ความหนา 6 มม.
	อุปกรณ์	–

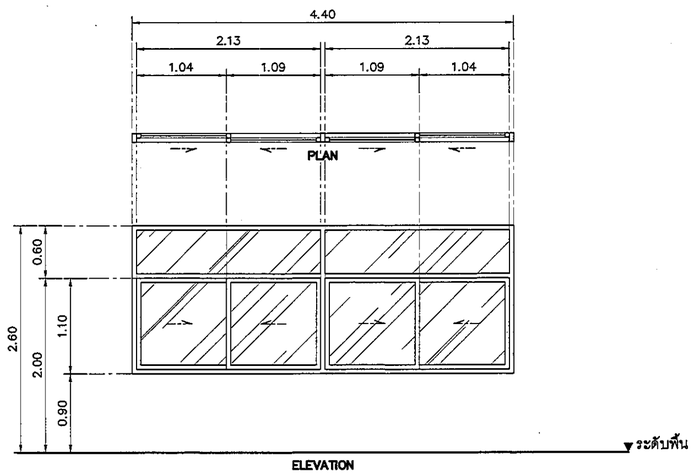

สัญลักษณ์	รายละเอียด	
W4		
	ตำแหน่ง	MEETING ROOM
	ลักษณะบาน	บานเลื่อน พร้อมช่องแสง
	วงกบ	อลูมิเนียม ความหนา 2 มม. ทำสี WHITE SMOOTH
	กรอบบาน	อลูมิเนียม ความหนา 2 มม. ทำสี WHITE SMOOTH
	ลูกฟัก	กระจกเขียวใส ความหนา 6 มม.
	อุปกรณ์	อุปกรณ์ประกอบบานเลื่อน มือจับแบบผัง พร้อมอุปกรณ์ล็อคครบชุด

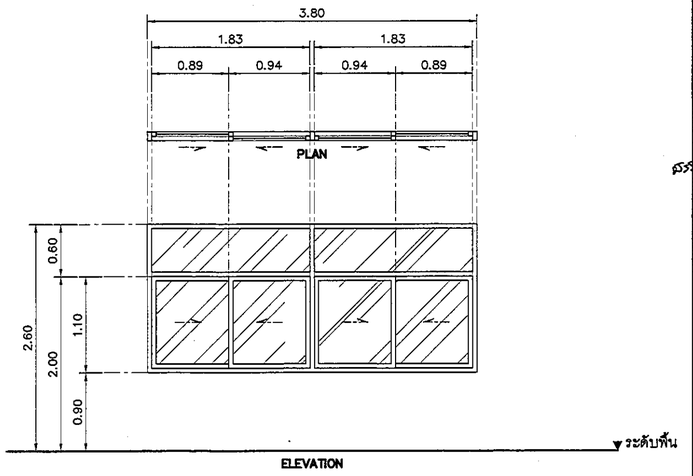

สัญลักษณ์	รายละเอียด	
W5		
	ตำแหน่ง	CANTEEN+PANTRY
	ลักษณะบาน	บานเลื่อน พร้อมช่องแสง
	วงกบ	อลูมิเนียม ความหนา 2 มม. ทำสี WHITE SMOOTH
	กรอบบาน	อลูมิเนียม ความหนา 2 มม. ทำสี WHITE SMOOTH
	ลูกฟัก	กระจกเขียวใส ความหนา 6 มม.
	อุปกรณ์	อุปกรณ์ประกอบบานเลื่อน มือจับแบบผัง พร้อมอุปกรณ์ล็อคครบชุด

REVISION	
NO.	DESCRIPTION
1.	04/12/2563
2.	01/02/2564
3.	
4.	
5.	
6.	
7.	
8.	
9.	

S2 ALL
S2 all co.,ltd.

PROJECT :
โครงการพัฒนาปรับปรุงพื้นที่หอผู้ป่วย ส.9 และพื้นที่หอผู้ป่วย ส.9 ฝั่งทิศตะวันออก (ชั้น 9_NEW)

LOCATION :
สถาบันสุขภาพเด็กแห่งชาติมหาราชินี 420/8 ถนนราชวิถี แขวงทุ่งพญาไท เขตราชเทวี กรุงเทพมหานคร 10400

CLIENT :
กองทุนอาคารเฉลิมพระเกียรติ 80 พรรษา มหาราชินี มูลนิธิโรงพยาบาลเด็ก

ARCHITECT :
จิรายุ ทรมดี ภสถ 11944
ฐิติพัฒน์ วัฒนไทย ภสถ 9518

INTERIOR :
จิรายุ ทรมดี ภสถ 11944
–

ENGINEER :
STRUCTURAL ENGINEER :
พรเทพ เอี่ยมละมูล ภส154050
พีรวัฒน์ ช่วมน้อย ชช12008

ELECTRICAL ENGINEER :
ปริญ บัณฑิตักดิ์ สพท. 5936
–
–

SANITARY ENGINEER :
ณัฐพล ประชานนท์ ภส. 1816
–
–

MECHANICAL ENGINEER :
ณัฐพล ประชานนท์ สท. 3352
–
–

DRAWN : 999
CHECK : 999
JOB No : 999

DATE : ~~31/08/2563~~
SCALE : 1 : 50

SHOWING :
แบบขยายประตู-หน้าต่าง D32-D33 / W2-W5

ID24-08

ALL DESIGN AND DRAWING ARE THE PROPERTY OF S2 ALL Co.,Ltd.