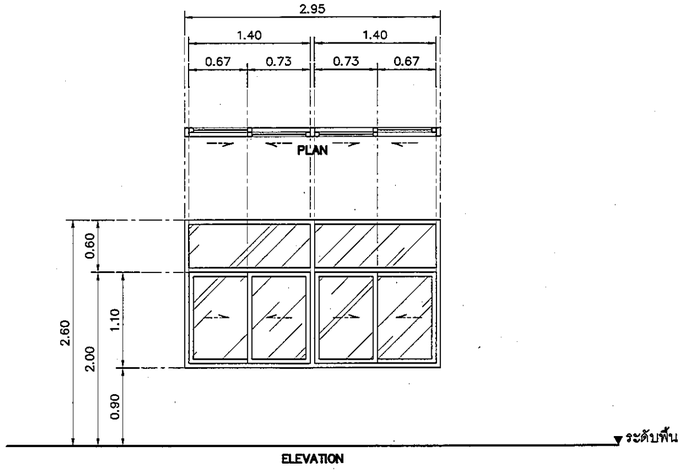

สัญลักษณ์	รายละเอียด	
W6	ตำแหน่ง	CANTEEN+PANTRY
	ลักษณะบาน	บานเลื่อน พร้อมช่องแสง
	วงกบ	อลูมิเนียม ความหนา 2 มม. ทำสี WHITE SMOOTH
	กรอบบาน	อลูมิเนียม ความหนา 2 มม. ทำสี WHITE SMOOTH
	ลูกฟัก	กระจกเขียวใส ความหนา 6 มม.
	อุปกรณ์	อุปกรณ์ประกอบบานเลื่อน มือจับแบบฝัง พร้อมอุปกรณ์ล็อคครบชุด

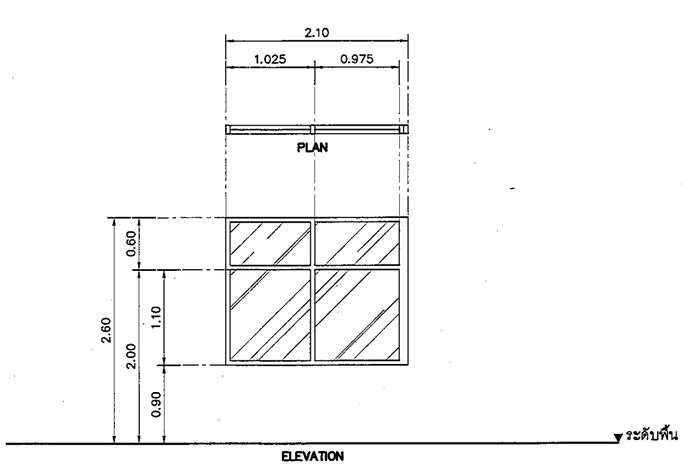

สัญลักษณ์	รายละเอียด	
W7	ตำแหน่ง	ห้องธุรการ
	ลักษณะบาน	บานกระจกติดตาย
	วงกบ	อลูมิเนียม ความหนา 2 มม. ทำสี WHITE SMOOTH
	กรอบบาน	–
	ลูกฟัก	กระจกเขียวใส ความหนา 6 มม.
	อุปกรณ์	–

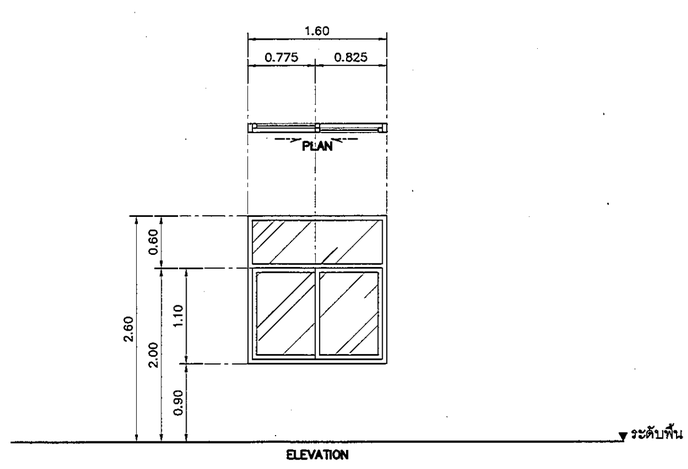

สัญลักษณ์	รายละเอียด	
W8	ตำแหน่ง	DIRTY ROOM
	ลักษณะบาน	บานกระจกติดตาย
	วงกบ	อลูมิเนียม ความหนา 2 มม. ทำสี WHITE SMOOTH
	กรอบบาน	–
	ลูกฟัก	กระจกเขียวใส ความหนา 6 มม.
	อุปกรณ์	–

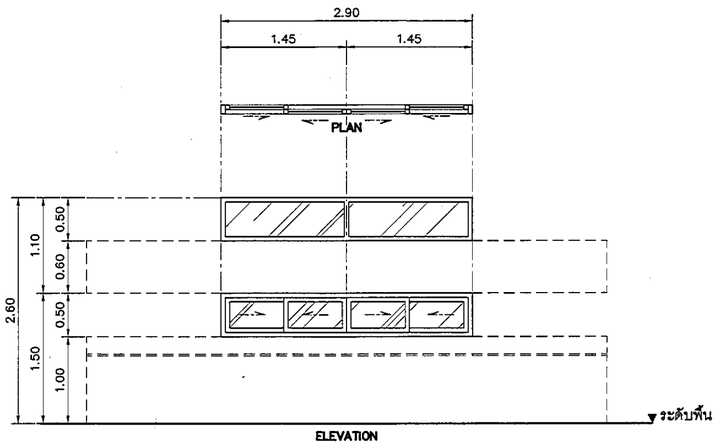

สัญลักษณ์	รายละเอียด	
W10	ตำแหน่ง	ห้องให้นมบุตร 2.
	ลักษณะบาน	บานเลื่อน พร้อมช่องแสง
	วงกบ	อลูมิเนียม ความหนา 2 มม. ทำสี WHITE SMOOTH
	กรอบบาน	อลูมิเนียม ความหนา 2 มม. ทำสี WHITE SMOOTH
	ลูกฟัก	กระจกเขียวใส ความหนา 6 มม.
	อุปกรณ์	อุปกรณ์ประกอบบานเลื่อน มือจับแบบฝัง พร้อมอุปกรณ์ล็อคครบชุด

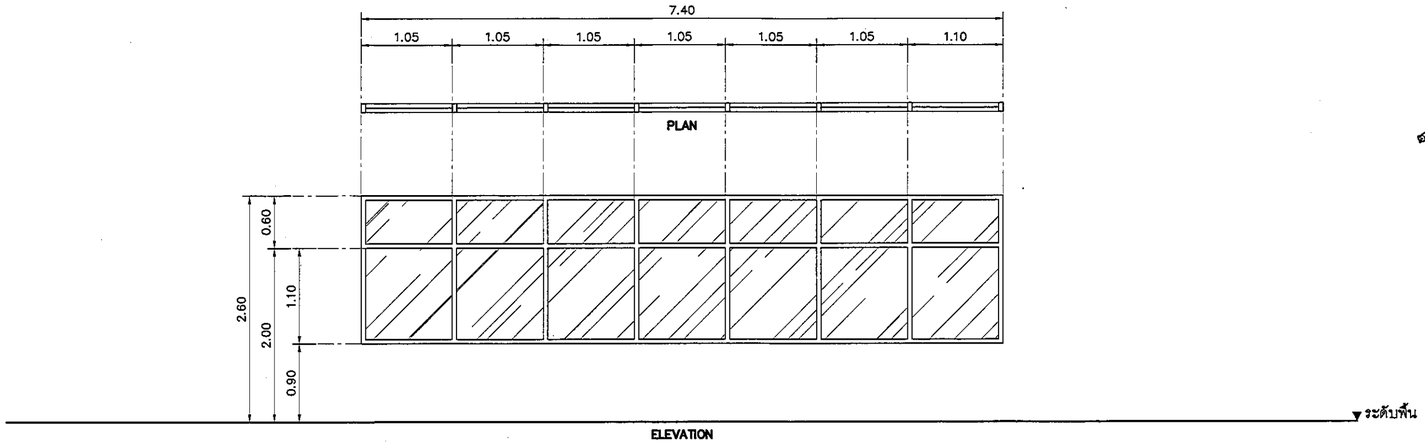

สัญลักษณ์	รายละเอียด	
W9	ตำแหน่ง	ทางเดิน
	ลักษณะบาน	บานกระจกติดตาย
	วงกบ	อลูมิเนียม ความหนา 2 มม. ทำสี WHITE SMOOTH
	กรอบบาน	–
	ลูกฟัก	กระจกเขียวใส ความหนา 6 มม.
	อุปกรณ์	–

REVISION

NO.	DESCRIPTION
1.	04/12/2563
2.	01/02/2564
3.	
4.	
5.	
6.	
7.	
8.	
9.	

S2 ALL
S2 all co.,ltd.

PROJECT :
โครงการพัฒนาปรับปรุงพื้นที่หอผู้ป่วย ส.9 และพื้นที่หอผู้ป่วย ส.9 ฝั่งทิศตะวันออก (ชั้น 9_NICU)

LOCATION :
สถาบันสุขภาพเด็กแห่งชาติมหาราชินี 420/8 ถนนราชวิถี แขวงทุ่งพญาไท เขตราชเทวี กรุงเทพมหานคร 10400

CLIENT :
กองทุนอาคารเฉลิมพระเกียรติ 80 พรรษา มหาราชินี มูลนิธิโรงพยาบาลเด็ก

ARCHITECT :
จิรายุ พรมดี ภสถ.11944
ฐิติพัฒน์ วัฒนไทย ภสถ. 9518

INTERIOR :
จิรายุ พรมดี ภสถ.11944
–

ENGINEER :
STRUCTURAL ENGINEER :
พรเทพ เอี่ยมตระกูล ภย.54050
พิรวัฒน์ อ่วมน้อย สย.12008

ELECTRICAL ENGINEER :
ปริญ บัณฑิตักดิ์ สพก. 5936
–
–

SANITARY ENGINEER :
ณัฐพล ประชาแสวี กส. 1816
–
–

MECHANICAL ENGINEER :
ณัฐพล ประชาแสวี สก. 3352
–
–

DRAWN : 999
CHECK : 999
JOB No : 999

DATE : ~~31/08/2563~~
SCALE : 1 : 50

SHOWING :
แบบขยายหน้าต่าง
หน้าต่าง W6 – W10

ID24–09

ALL DESIGN AND DRAWING ARE THE PROPERTY OF
S2 ALL Co.,Ltd.