

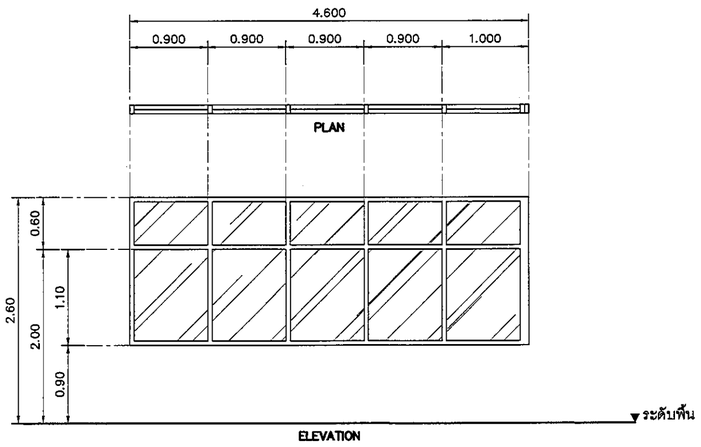



สัญลักษณ์	รายละเอียด	
W11	ตำแหน่ง	PACKING ROOM
	ลักษณะบาน	บานกระจกติดตาย
	วงกบ	อลูมิเนียม ความหนา 2 มม. ทำสี WHITE SMOOTH
	กรอบบาน	–
	ลูกฟัก	กระจกเขียวใส ความหนา 6 มม.
	อุปกรณ์	–

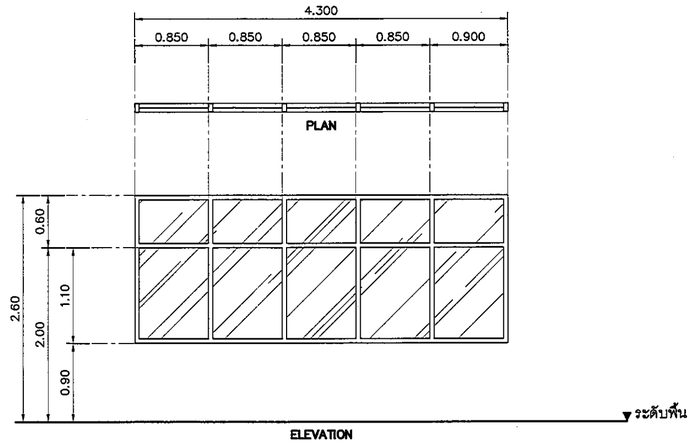


สัญลักษณ์	รายละเอียด	
W12	ตำแหน่ง	โถงพักผ่อน
	ลักษณะบาน	บานกระจกติดตาย
	วงกบ	อลูมิเนียม ความหนา 2 มม. ทำสี WHITE SMOOTH
	กรอบบาน	–
	ลูกฟัก	กระจกเขียวใส ความหนา 6 มม.
	อุปกรณ์	–

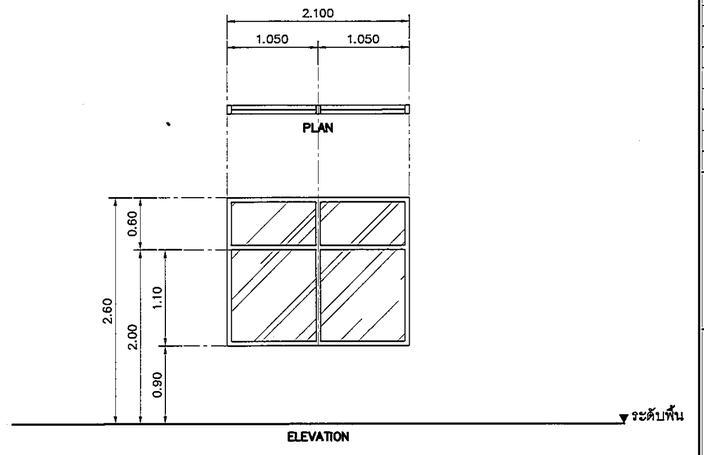


สัญลักษณ์	รายละเอียด	
W13	ตำแหน่ง	ห้องให้นมบุตร 2.
	ลักษณะบาน	บานกระจกติดตาย
	วงกบ	อลูมิเนียม ความหนา 2 มม. ทำสี WHITE SMOOTH
	กรอบบาน	–
	ลูกฟัก	กระจกเขียวใส ความหนา 6 มม.
	อุปกรณ์	–

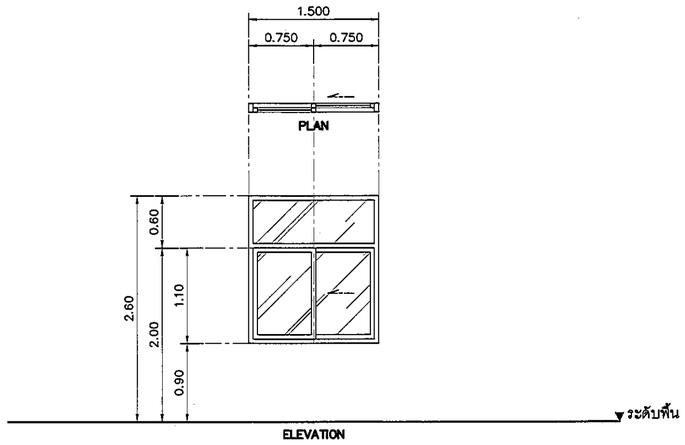

สัญลักษณ์	รายละเอียด	
W14	ตำแหน่ง	ห้อง STAFF
	ลักษณะบาน	บานเลื่อน พร้อมช่องแสง
	วงกบ	อลูมิเนียม ความหนา 2 มม. ทำสี WHITE SMOOTH
	กรอบบาน	อลูมิเนียม ความหนา 2 มม. ทำสี WHITE SMOOTH
	ลูกฟัก	กระจกเขียวใส ความหนา 6 มม.
	อุปกรณ์	อุปกรณ์ประกอบบานเลื่อน มือจับแบบฝัง พร้อมอุปกรณ์ล็อคครบชุด

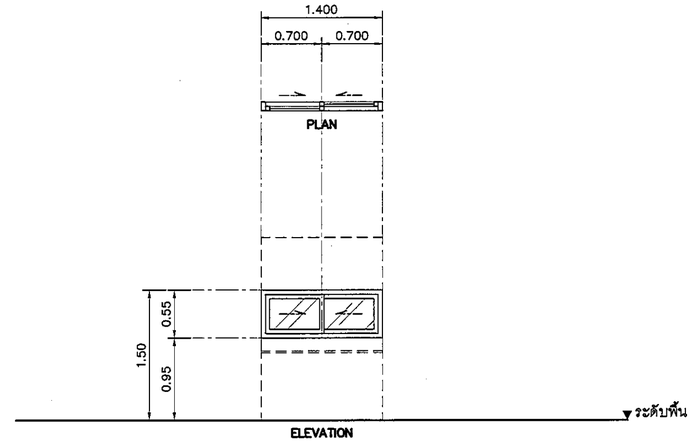

สัญลักษณ์	รายละเอียด	
W15	ตำแหน่ง	ห้อง DIRTY
	ลักษณะบาน	บานเลื่อน พร้อมช่องแสง
	วงกบ	อลูมิเนียม ความหนา 2 มม. ทำสี WHITE SMOOTH
	กรอบบาน	อลูมิเนียม ความหนา 2 มม. ทำสี WHITE SMOOTH
	ลูกฟัก	กระจกเขียวใส ความหนา 6 มม.
	อุปกรณ์	อุปกรณ์ประกอบบานเลื่อน มือจับแบบฝัง พร้อมอุปกรณ์ล็อคครบชุด

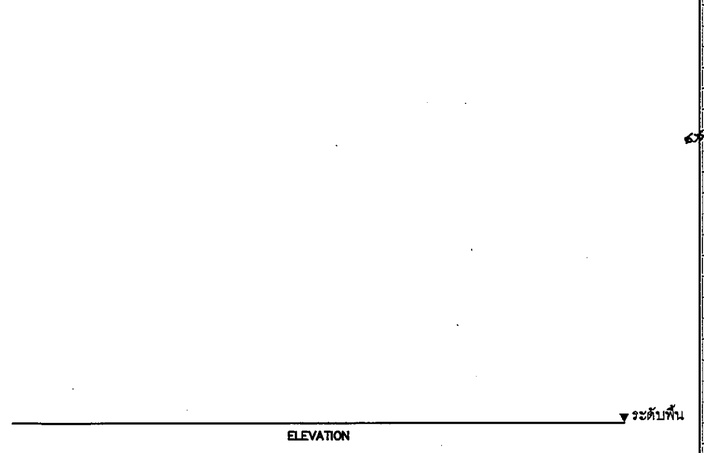

สัญลักษณ์	รายละเอียด	
	ตำแหน่ง	
	ลักษณะบาน	
	วงกบ	
	กรอบบาน	
	ลูกฟัก	
	อุปกรณ์	

REVISION

NO.	DESCRIPTION
1.	04/12/2563
2.	01/02/2564
3.	
4.	
5.	
6.	
7.	
8.	
9.	

S2 ALL
S2 all co.,ltd.

PROJECT :
โครงการพัฒนาปรับปรุงพื้นที่หอผู้ป่วย ส.9 และพื้นที่หอผู้ป่วย ส.9 ฝั่งทะวันออก (ชั้น 9_NICU).

LOCATION :
สถาบันสุขภาพเด็กแห่งชาติมหาราชินี
420/8 ถนนราชวิถี แขวงทุ่งพญาไท
เขตราชเทวี กรุงเทพมหานคร 10400

CLIENT :
กองทุนอาคารเฉลิมพระเกียรติ 80พรรษา มหาราชินี
มูลนิธิโรงพยาบาลเด็ก

ARCHITECT :
จิรายุ ทรวดี ภสถ.11944
ฐิติพัฒน์ วัฒนไทย ภสถ. 9518

INTERIOR :
จิรายุ ทรวดี ภสถ.11944
–

ENGINEER :
STRUCTURAL ENGINEER :
พรเทพ เอี่ยมละมูล ภย.54050
พิรวัลย์ อ่วมน้อย สย.12008

ELECTRICAL ENGINEER :
ปริญ บัณฑิตักล์ สพก. 5936
–
–

SANITARY ENGINEER :
ณัฐพล ประชาเสรี ภส. 1816
–
–

MECHANICAL ENGINEER :
ณัฐพล ประชาเสรี สม. 3352
–
–

DRAWN : 999
CHECK : 999
JOB No : 999

DATE : ~~31/08/2563~~
SCALE : 1 : 50

SHOWING :
แบบขยายหน้าต่าง
หน้าต่าง W11 – W15

ID24–10

ALL DESIGN AND DRAWING ARE THE PROPERTY OF
S2 ALL Co.,Ltd.