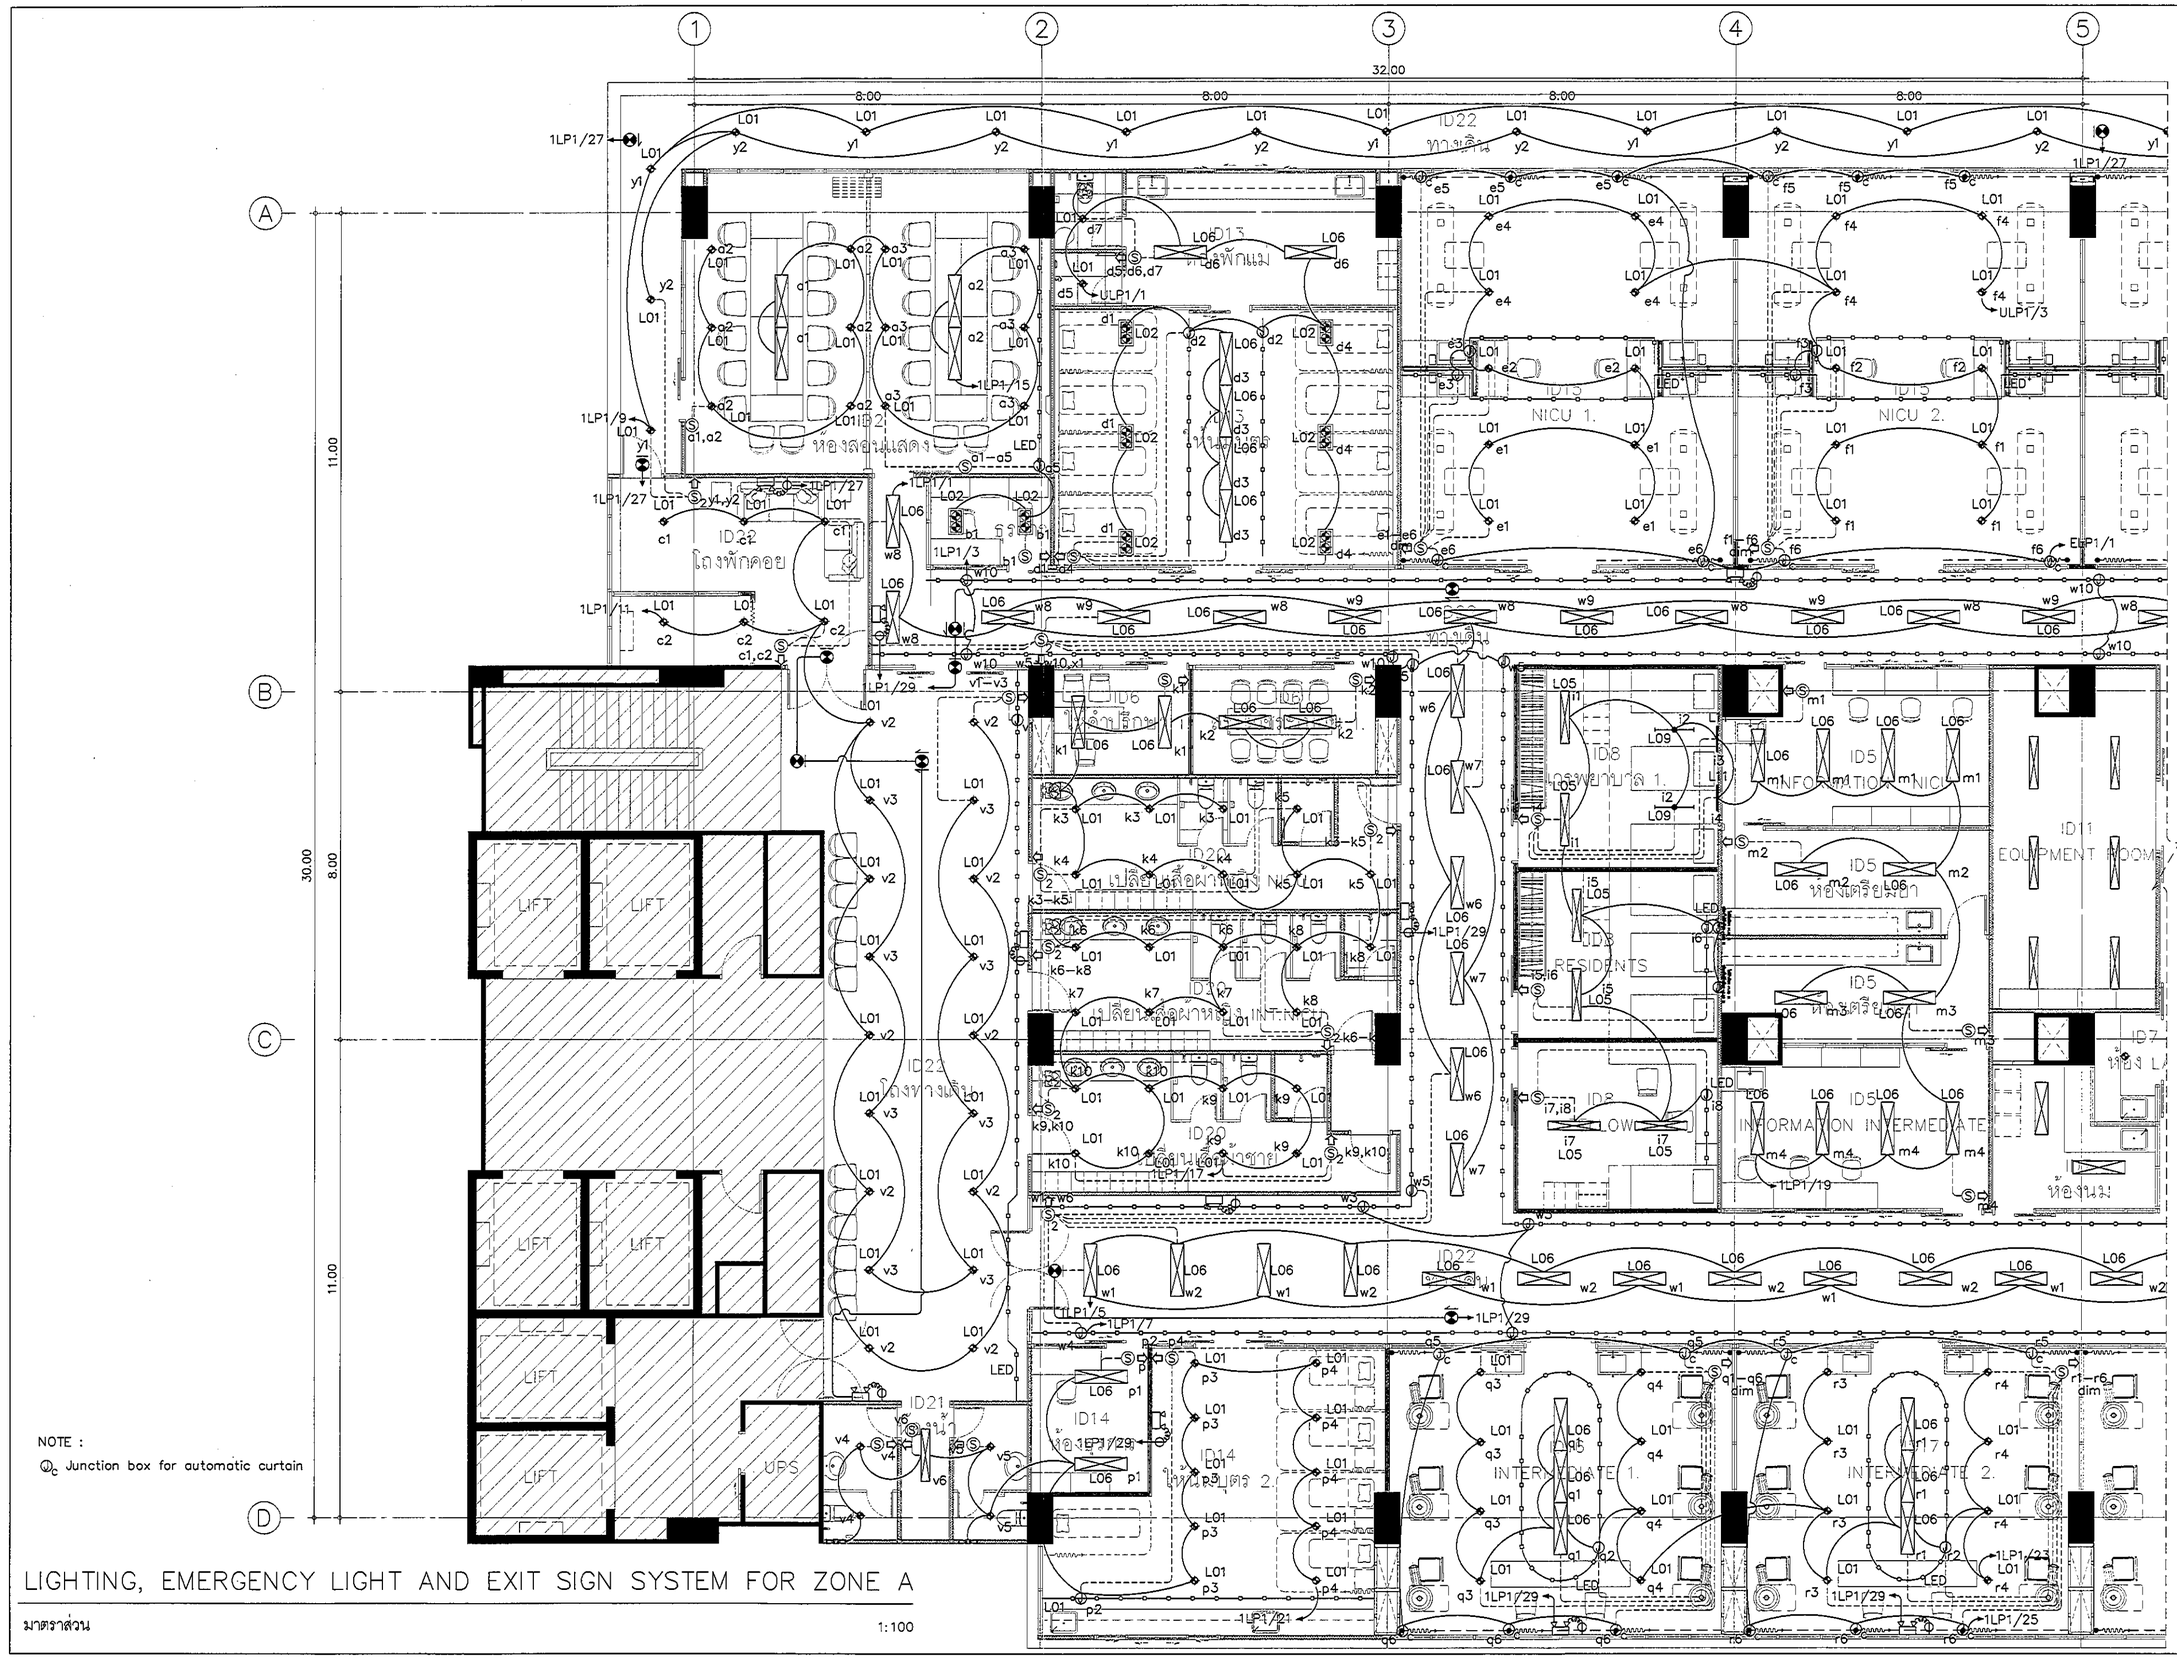


NOTE :

$\mathrm{D_C}$ Junction box for automatic curtain

LIGHTING, EMERGENCY LIGHT AND EXIT SIGN SYSTEM FOR ZONE A

มาตราส่วน 1:100

REVISION	
NO.	DESCRIPTION
1.	04/12/2563
2.	01/02/2564
3.	
4.	
5.	
6.	
7.	
8.	
9.	

S2 ALL
S2 all co.,ltd.

PROJECT :
โครงการพัฒนาปรับปรุงพื้นที่หอผู้ป่วย ส.9 และพื้นที่หอผู้ป่วย ส.9 ฝั่งทะวันออก
(ชั้น 9_NICU)

LOCATION :
สถาบันสุขภาพเด็กแห่งชาติมหาราชินี
420/8 ถนนราชวิถี แขวงทุ่งพญาไท
เขตราชเทวี กรุงเทพมหานคร 10400

CLIENT :
กองทุนอาคารเฉลิมพระเกียรติ 80พรรษา มหาราชินี
มูลนิธิโรงพยาบาลเด็ก

ARCHITECT : จิรายุ พรมดี กสจ. 11944

INTERIOR : จิรายุ พรมดี กสจ. 11944

ENGINEER :
STRUCTURAL ENGINEER :
พงษพัทธ เอี่ยมตระกูล ภย.54050
พิชัยณ์ อ่วมน้อย สย.12008

ELECTRICAL ENGINEER :
ปริญ บัณฑิตักดิ์ สพท. 5936

SANITARY ENGINEER :
ณัฐพล ประชาแข็ง กส. 1816

MECHANICAL ENGINEER :
ณัฐพล ประชาแข็ง สก. 3352

DRAWN : 999
CHECK : 999
JOB No : 999

DATE : 99/99/9999
SCALE : 1 : 100

SHOWING :
LIGHTING, EMERGENCY LIGHT AND EXIT SIGN SYSTEM FOR ZONE A

EE-E3-01

ALL DESIGN AND DRAWING ARE THE PROPERTY OF S2 ALL Co.,Ltd.