

CABLE LADDER

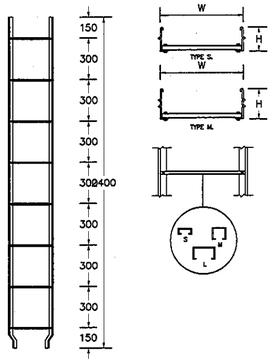


TYPE	H	W	L	THICK	A		
	mm.	mm.	mm.	mm.	W	H	THK.
S1	50	200	2400	1.6	22	10	1.2
S2	50	300	2400	1.6	22	10	1.2
S3	50	400	2400	1.6	22	10	1.2
M1	100	200	2400	1.6	19	19	1.2
M2	100	300	2400	1.6	19	19	1.2
M3	100	400	2400	1.6	19	19	1.2
M4	100	500	2400	1.6	19	19	1.2
L1	150	600	2400	2.0	30	19	1.6
L2	150	750	2400	2.0	30	19	1.6
L3	150	900	2400	2.0	30	19	1.6


CABLE LADDER

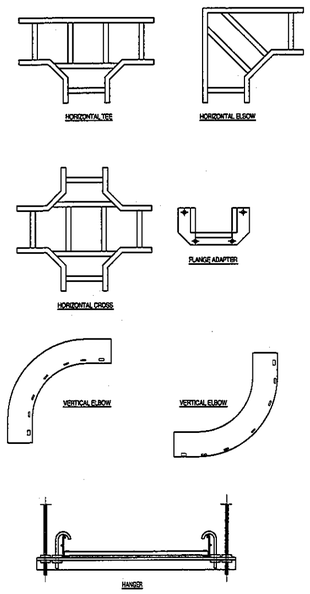

CABLE LADDER

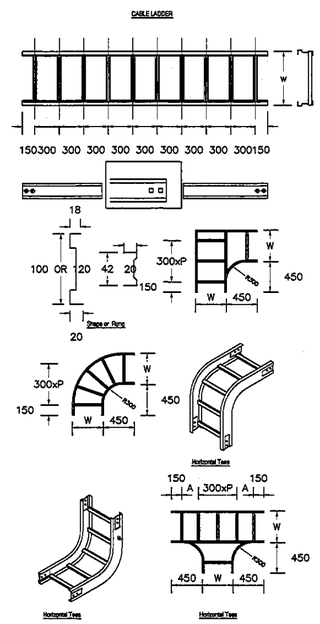


CABLE TRAY

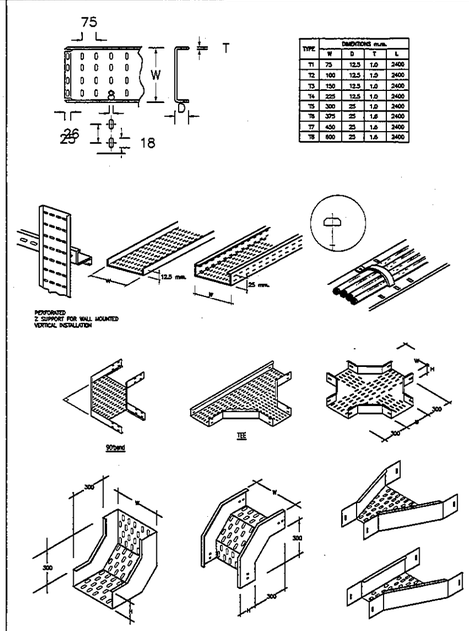


TYPE	DIMENTIONS m.m.			
	W	D	T	L
T1	75	12.5	1.0	2400
T2	100	12.5	1.0	2400
T3	150	12.5	1.0	2400
T4	225	12.5	1.0	2400
T5	300	25	1.0	2400
T6	375	25	1.6	2400
T7	450	25	1.6	2400
T8	600	25	1.6	2400

CABLE TRAY LIGHT DUTY

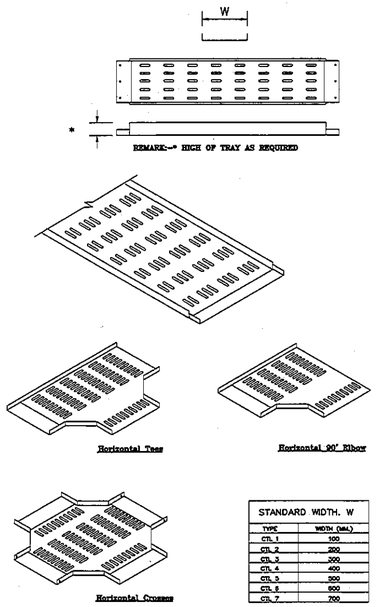


STANDARD WIDTH. W	
TYPE	WIDTH (MM.)
CTL 1	100
CTL 2	200
CTL 3	300
CTL 4	400
CTL 5	500
CTL 6	600
CTL 7	700

WIREWAY

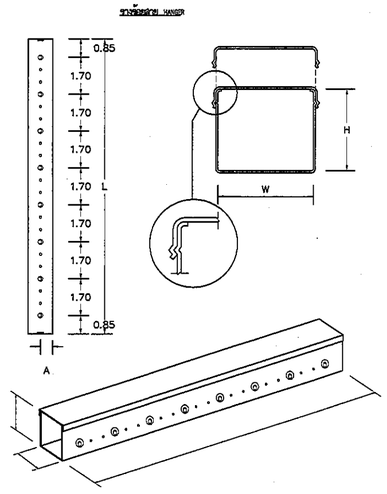

ขนาด	W	H	L	THICK	KNOCKOUT			A
	mm.	mm.	mm.	mm.	1/2"	3/4"	1"	
1	50	50	2400	1.6	X	X		25
2	75	50	2400	1.6	X	X		25
3	100	75	2400	1.6	X	X		35
4	100	100	2400	1.6	X	X		50
5	150	75	2400	1.6	X	X		35
6	150	100	2400	1.6	X	X	X	50
7	150	150	2400	1.6	X	X	X	70
8	200	200	2400	1.6	X	X	X	100

WIREWAY

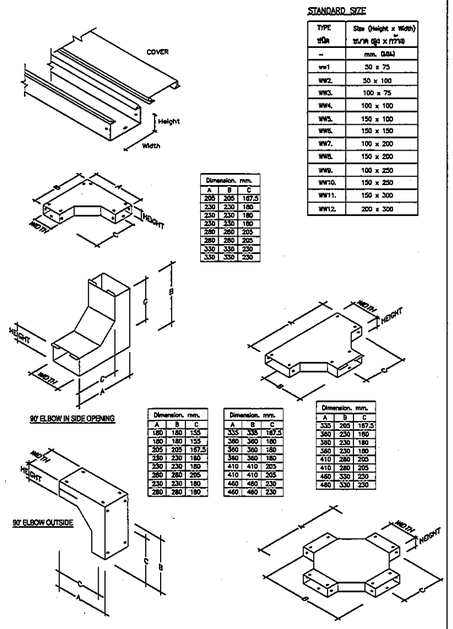

STANDARD SIZE

TYPE ชนิด	Size (Height x Width) ขนาด สูง x กว้าง
--	mm. (MM)
ww1	50 x 75
WW2.	50 x 100
WW3.	100 x 75
WW4.	100 x 100
WW5.	150 x 100
WW6.	150 x 150
WW7.	100 x 200
WW8.	150 x 200
WW9.	100 x 250
WW10.	150 x 250
WW11.	150 x 300
WW12.	200 x 300


Dimension. mm.		
A	B	C
205	205	167.5
330	230	180
230	230	180
330	330	180
280	280	205
280	280	205
330	330	220
330	330	220

Dimension. mm.		
A	B	C
180	180	155
180	180	155
205	205	167.5
330	230	180
230	230	180
280	280	205
330	230	180
280	280	180


Dimension. mm.		
A	B	C
305	305	167.5
380	380	180
360	360	180
410	410	205
410	410	205
460	460	230
460	460	230

Dimension. mm.		
A	B	C
335	205	167.5
360	230	180
380	230	180
360	230	180
410	280	205
410	280	205
460	330	230
460	330	230

WIREWAYS ACCESSORIES

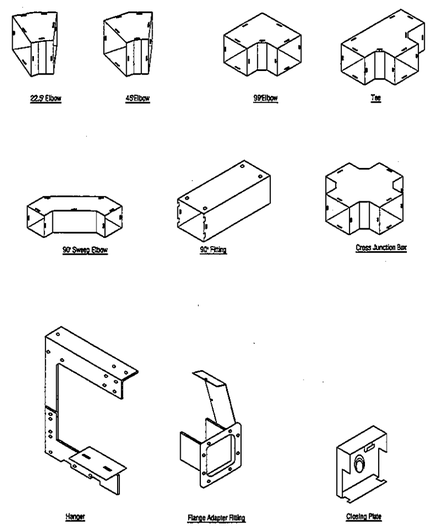


CABLE TAP-OFF DETAIL

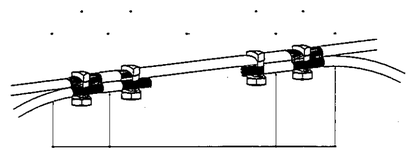

NOTE :
1. SHOWN SINGLE CORE ONLY
2. AFTER TAP-OFF BEING COMPLETED,APPLY HALF- INSULATION TAPE OF 3 M. HOLES FOR TWO ROUND AND HOLES FOR ONE ROUND FOR ALL LIVE PARTS RESPECTIVELY

CABLE TRAY HEAVY DUTY

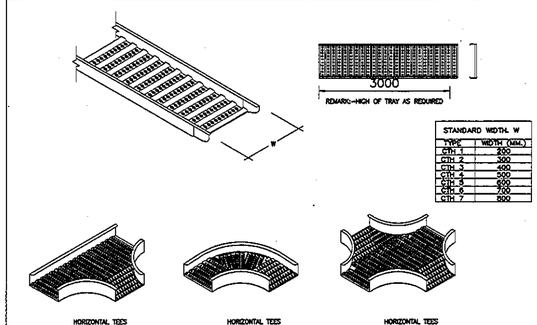

STANDARD WIDTH. W	
TYPE	WIDTH (MM.)
CTH. 1	200
CTH. 2	300
CTH. 3	400
CTH. 4	500
CTH. 5	600
CTH. 6	700
CTH. 7	800

REVISION	
NO.	DESCRIPTION
1.	04/12/2563
2.	01/02/2564
3.	
4.	
5.	
6.	
7.	
8.	
9.	

S2 ALL
S2 all co.,ltd.

PROJECT :
โครงการพัฒนาปรับปรุงพื้นที่หอผู้ป่วย ส.9 และพื้นที่หอผู้ป่วย ส.9 ฝั่งตะวันออก (ชั้น 9_NICU)

LOCATION :
สถาบันสุขภาพเด็กแห่งชาติมหาราชินี 420/8 ถนนราชวิถี แขวงทุ่งพญาไท เขตราชเทวี กรุงเทพมหานคร 10400

CLIENT :
กองทุนอาคารเฉลิมพระเกียรติ 80พรรษา มหาราชินี มูลนิธิโรงพยาบาลเด็ก

ARCHITECT : จิรายุ พรมดี ภส.11944

INTERIOR : จิรายุ พรมดี ภส.11944

ENGINEER :

STRUCTURAL ENGINEER : พรเทพ เอี่ยมตระกูล กย.54050 พิรวัลย์ อ่วมน้อย สย.12008

ELECTRICAL ENGINEER : ปริญ บัณฑิศักดิ์ สพก 5936

SANITARY ENGINEER : ณัฐพล ประชานิล ภส.1816

MECHANICAL ENGINEER : ณัฐพล ประชานิล สก.3352

DRAWN : 999
CHECK : 999
JOB No. : 999

DATE : 99/99/9999
SCALE : 1 : 100

SHOWING :
TYPICAL DETAIL 2

EE-E6-02

ALL DESIGN AND DRAWING ARE THE PROPERTY OF S2 ALL Co.,Ltd.