
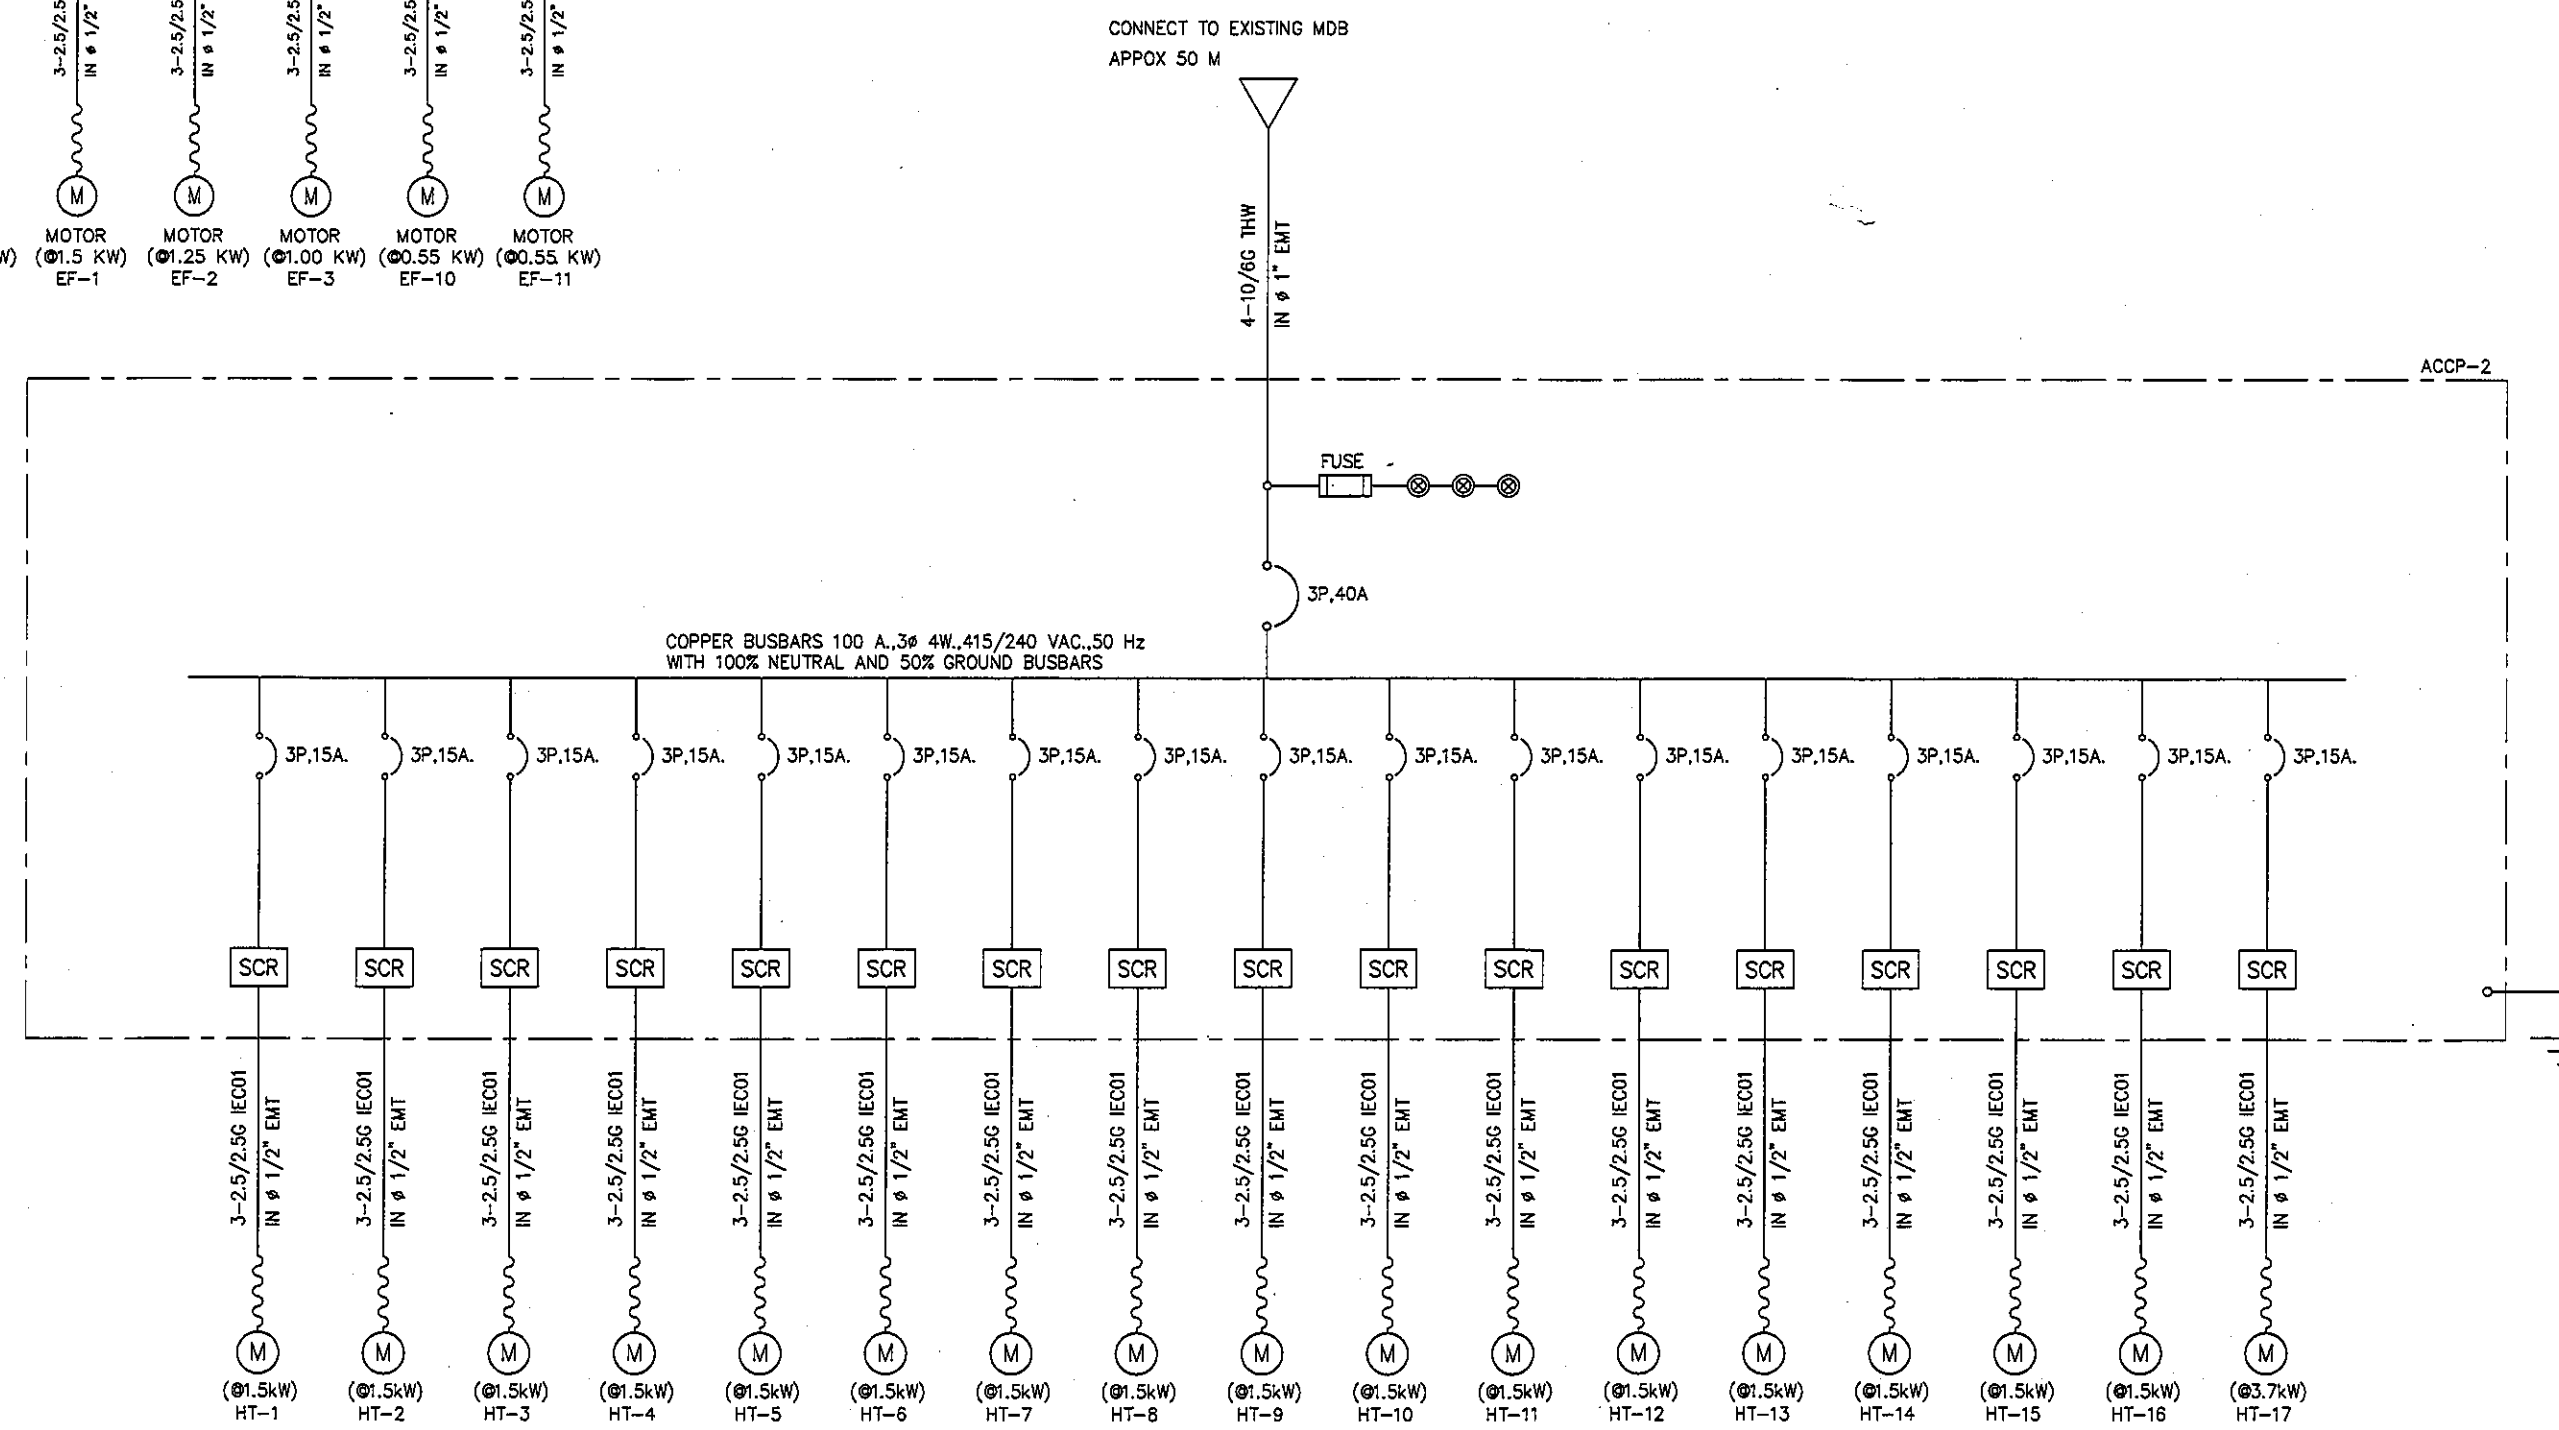


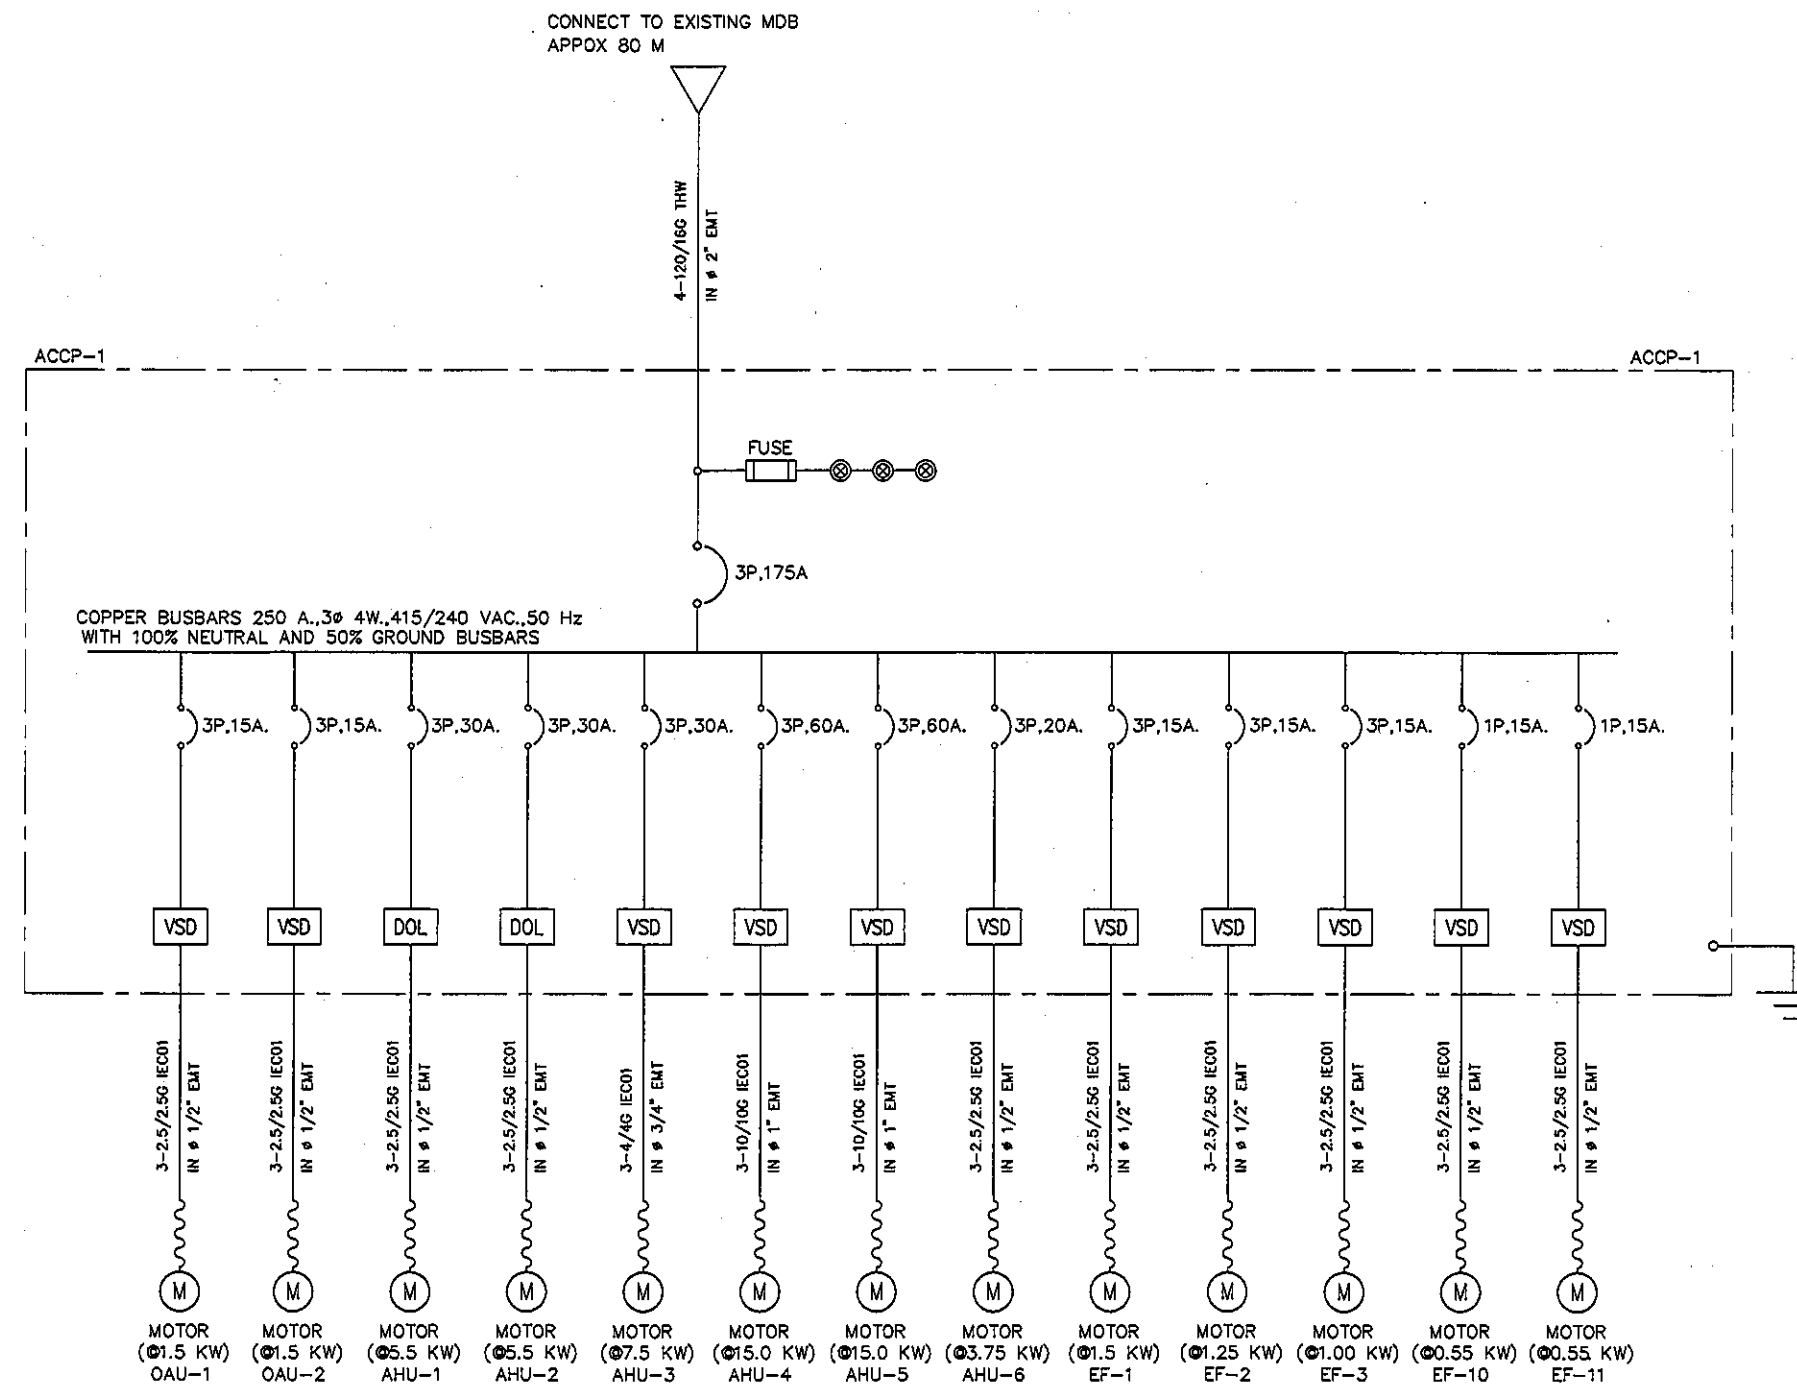

ไดอะแกรมตู้ไฟฟ้า ชั้น 9 NICU  
SCALE NTS

| REVISION |             |
|----------|-------------|
| NO.      | DESCRIPTION |
| 1.       | 04/12/2563  |
| 2.       | 01/02/2564  |
| 3.       |             |
| 4.       |             |
| 5.       |             |
| 6.       |             |
| 7.       |             |
| 8.       |             |
| 9.       |             |

S2 all co.,ltd.

PROJECT :

โครงการพัฒนาระบบปรับอากาศ  
พื้นที่หอผู้ป่วย ส.9  
และพื้นที่หอผู้ป่วย ส.9  
ฝั่งตะวันออก  
( ชั้น 9 NICU )

LOCATION :

สถาบันสุขภาพเด็กแห่งชาติมหาราชินี  
420/8 ถนนมหาราชินี แขวงทุ่งพญาไท  
เขตราชเทวี กรุงเทพมหานคร 10400

CLIENT :

กองทันตกรรมและทันตกรรม  
สภามหาวิทยาลัย  
มูลนิธิโรงพยาบาลเด็ก

ARCHITECT :

จิรายุ พรหมดี 11944

INTERIOR :

จิรายุ พรหมดี 11944

ENGINEER :

STRUCTURAL ENGINEER :

พรเทพ เข้มแข็งกุล 11944

Electrical Engineer : 11944

Sanitary Engineer : 11944

Mechanical Engineer : 11944

DRAWN : 999

CHECK : 999

JOB No : 999

DATE : 99/99/9999

SCALE : NTS.

SHOWING :

ไดอะแกรมตู้ไฟฟ้า  
ชั้น 9 NICU (1)

AC-05

ALL DESIGN AND DRAWING ARE  
THE PROPERTY OF  
S2 ALL Co.,Ltd.