


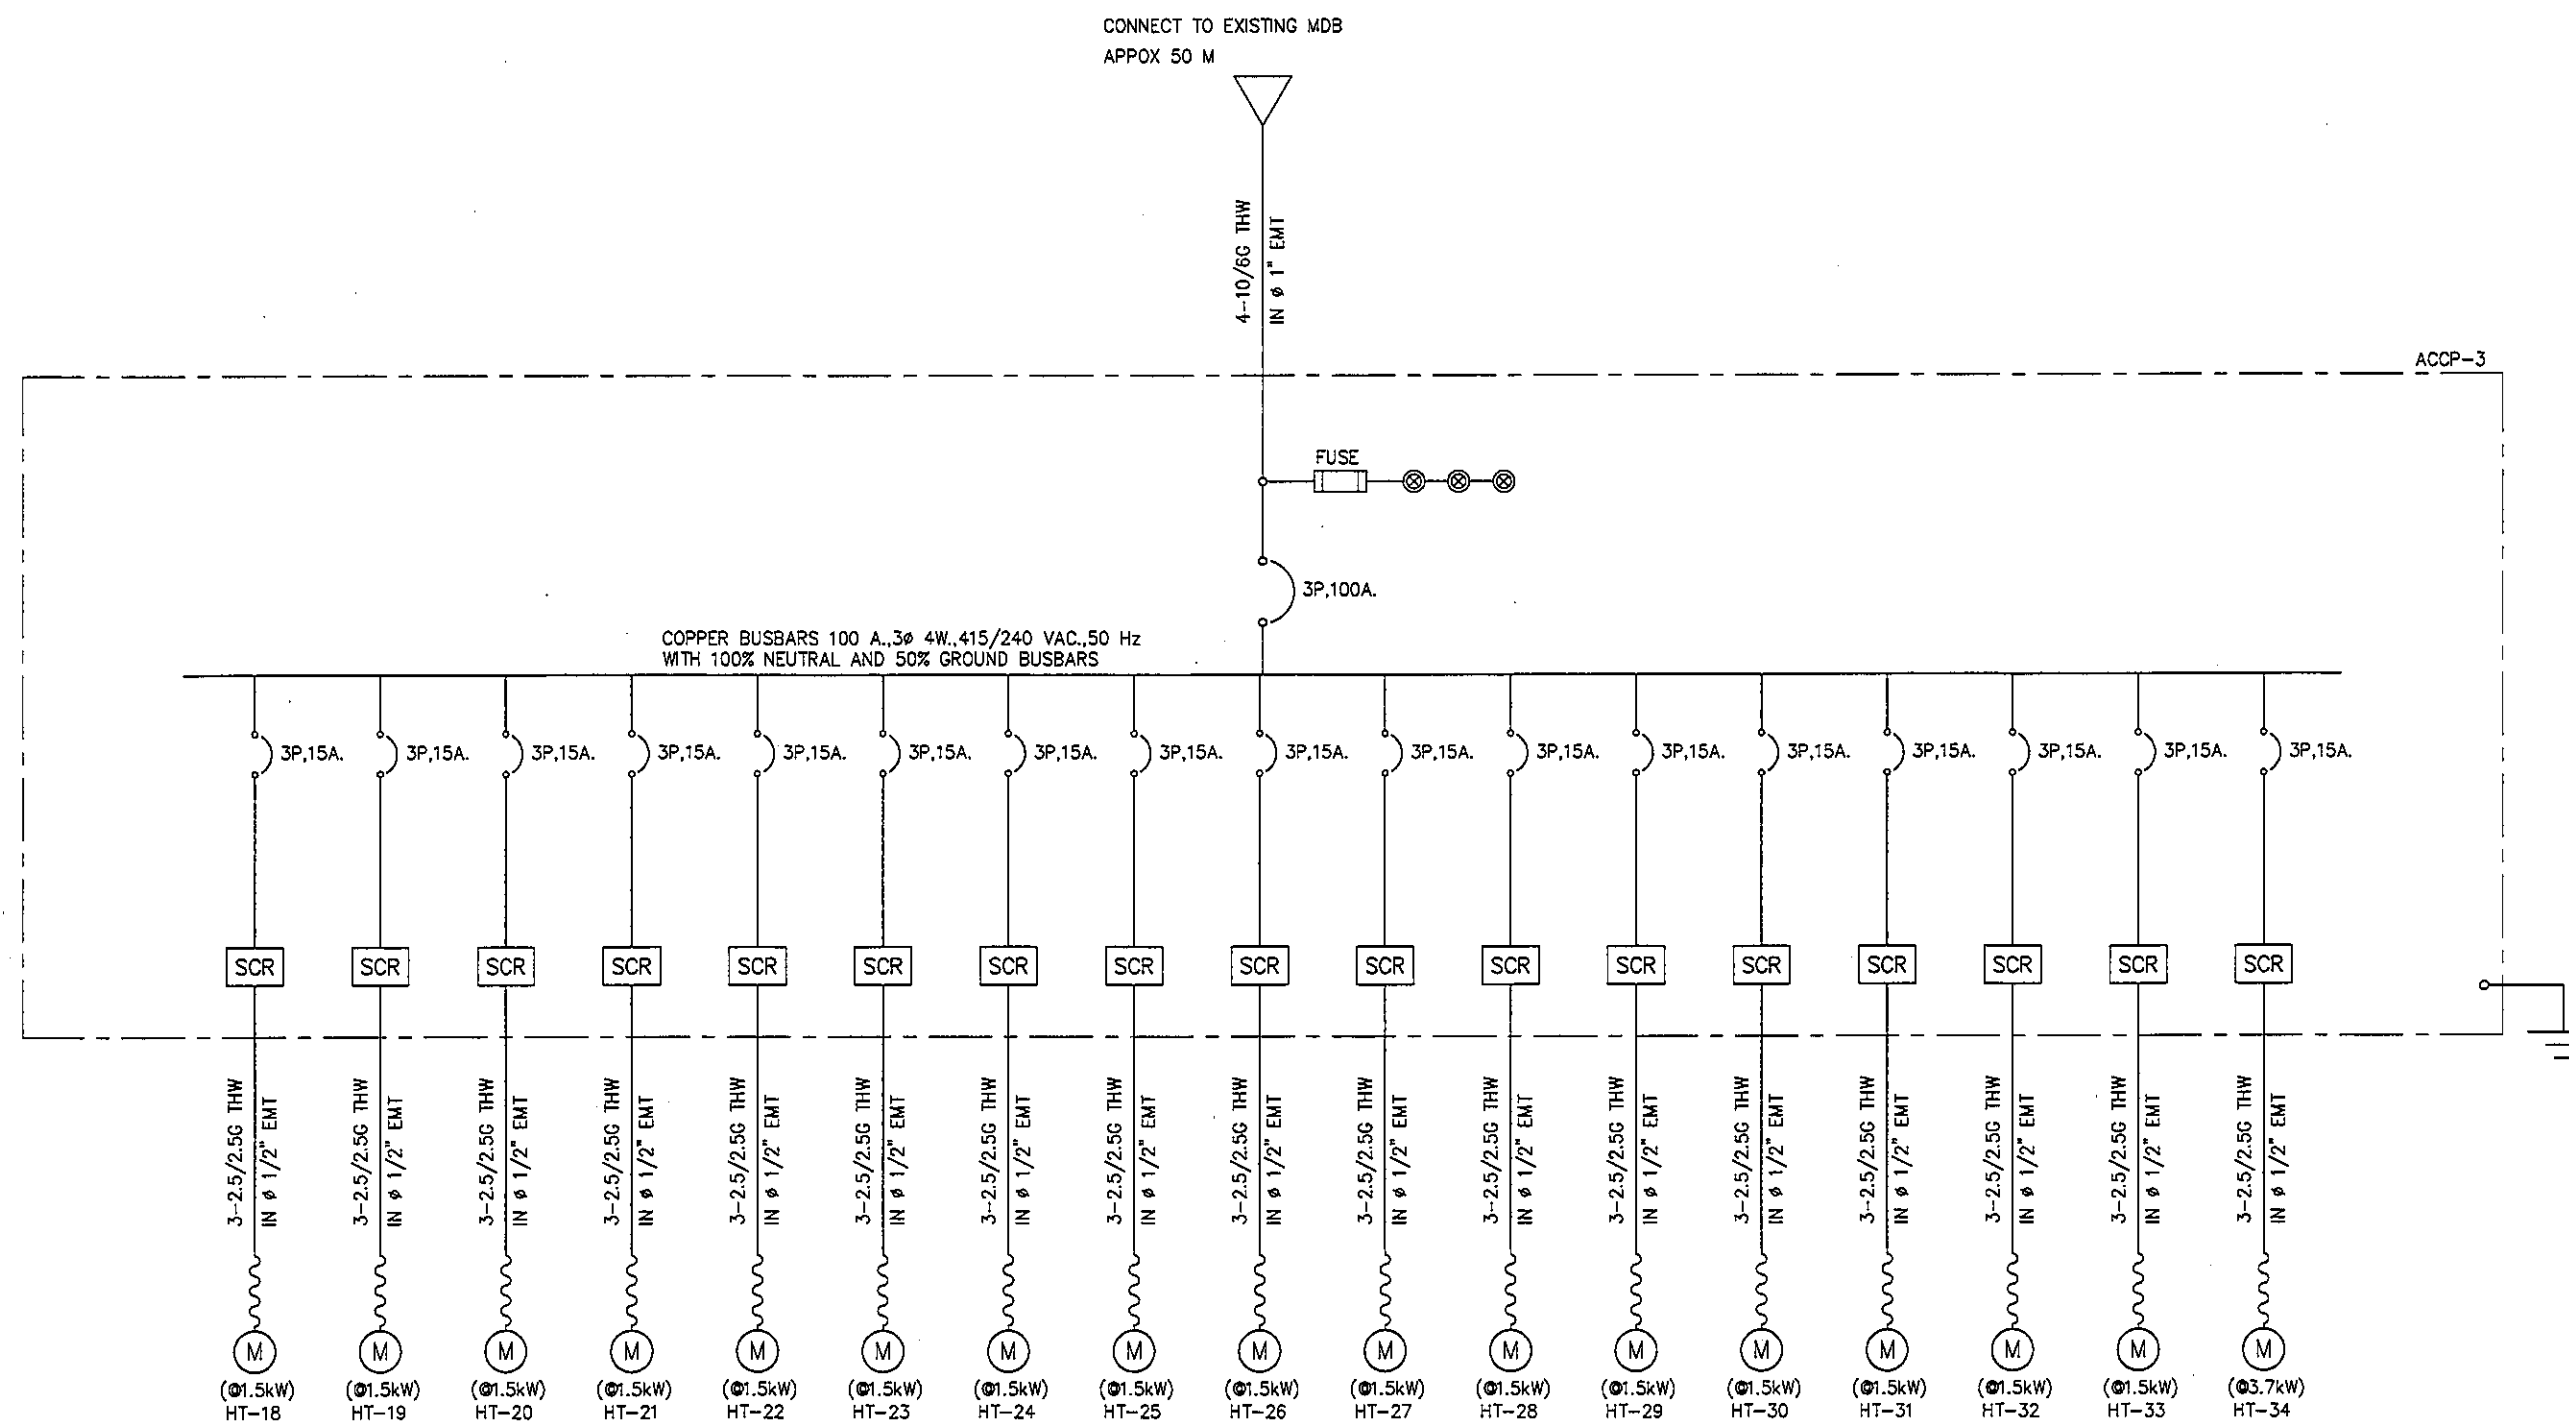

ไดอะแกรมตู้ไฟฟ้า ชั้น 9 NICU
SCALE NTS.

REVISION	
NO.	DESCRIPTION
1.	04/12/2553
2.	01/02/2554
3.	
4.	
5.	
6.	
7.	
8.	
9.	

S2 all co.,ltd.

PROJECT :

โครงการพัฒนาระบบปรับอากาศ
พื้นที่หอผู้ป่วย ล.9
และพื้นที่หอผู้ป่วย ล.9
ฝั่งตะวันออก
(ชั้น 9 NICU)

LOCATION :

สถาบันสุขภาพเด็กแห่งชาติมหาราชินี
420/8 ถนนราชวิถี แขวงทุ่งพญาไท
เขตราชเทวี กรุงเทพมหานคร 10400

CLIENT :

กองทันตกรรมและทันตกรรม
80 พรรษา มหาราชินี
มูลนิธิโรงพยาบาลเด็ก

ARCHITECT :

จิรายุ ธรรมดี รหัส 11944

INTERIOR :

จิรายุ ธรรมดี รหัส 11944

ENGINEER :

STRUCTURAL ENGINEER :

พชรพล เข้มแข็งกุล รหัส 54050
ศิริวัฒน์ อำนวยชัย สส.12008

ELECTRICAL ENGINEER : *Signature*

ปริญญ์ ปิณฑิศักดิ์ สส.ก. 5936

SANITARY ENGINEER :

ณัฐพล ประชาเศษ รหัส 1816

MECHANICAL ENGINEER :

ณัฐพล ประชาเศษ สส.13352

DRAWN : 999

CHECK : 999

JOB No : 999

DATE : 99/99/9999

SCALE : NTS.

SHOWING :

ไดอะแกรมตู้ไฟฟ้า
ชั้น 4 NICU (2)

AC-06

ALL DESIGN AND DRAWING ARE
THE PROPERTY OF
S2 ALL Co.,Ltd.