




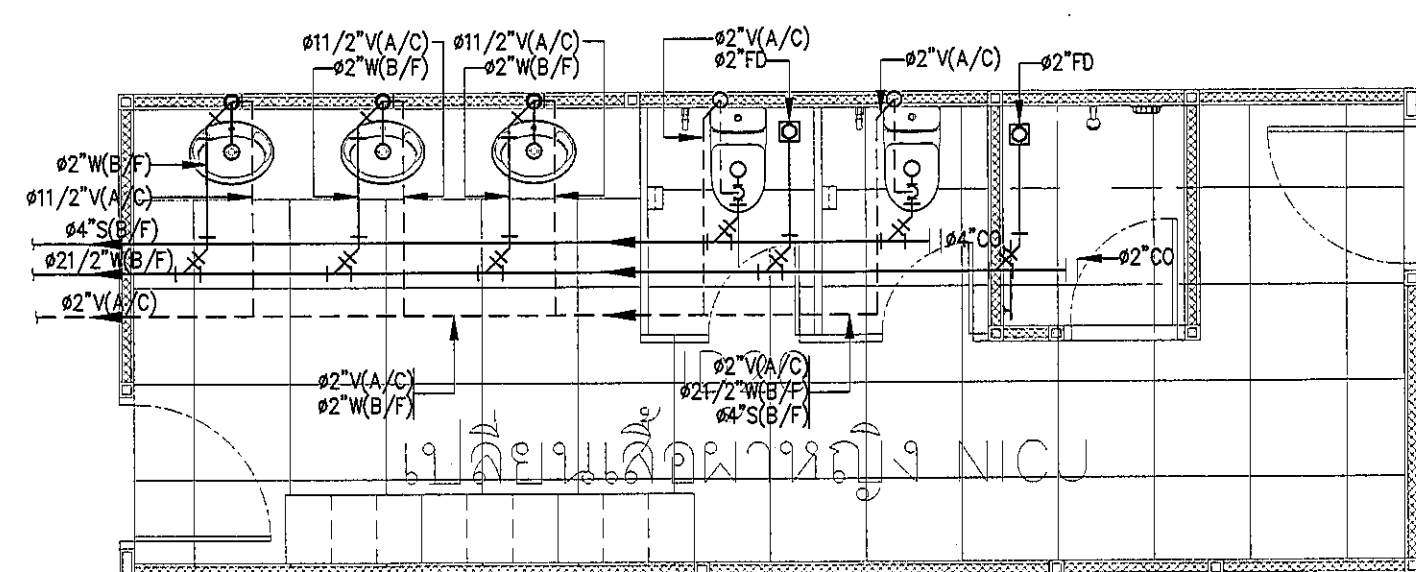


DETAIL S,W,V SYSTEM WC-01
SCALE 1:50

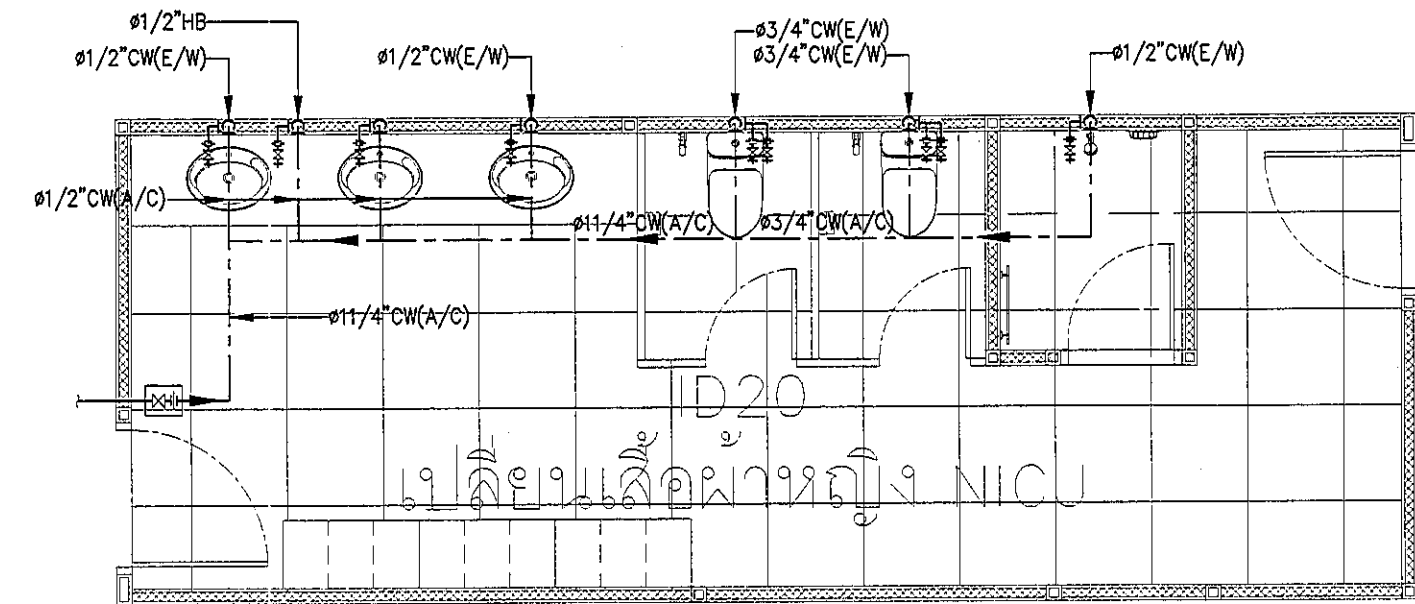


DETAIL COLD WATER SYSTEM WC-01
SCALE 1:50

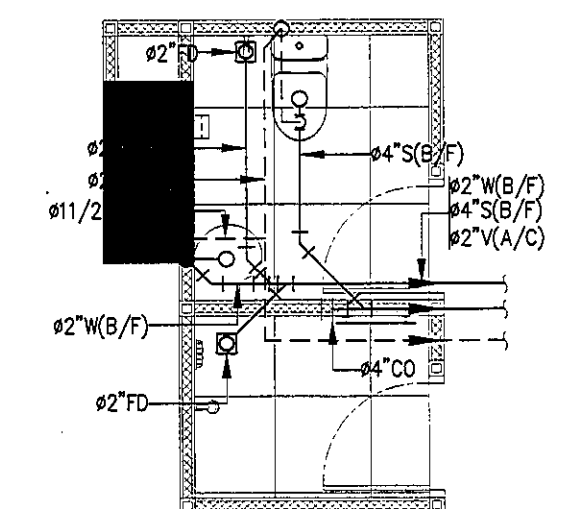


DETAIL S,W,V SYSTEM WC-04
SCALE 1:50

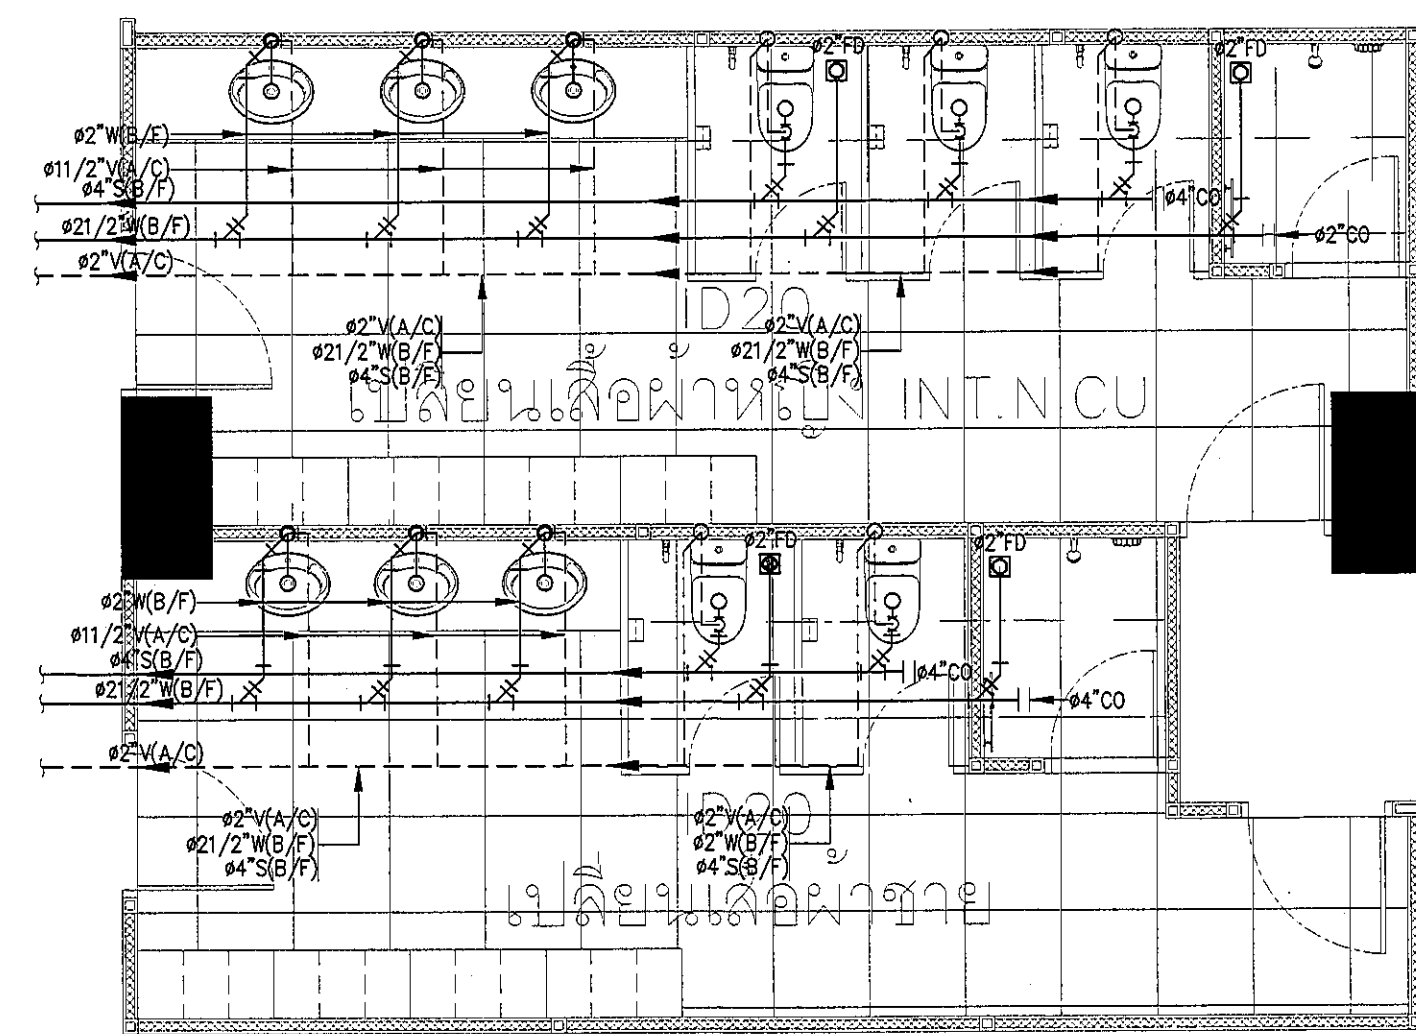


DETAIL S,W,V SYSTEM WC-02
SCALE 1:50

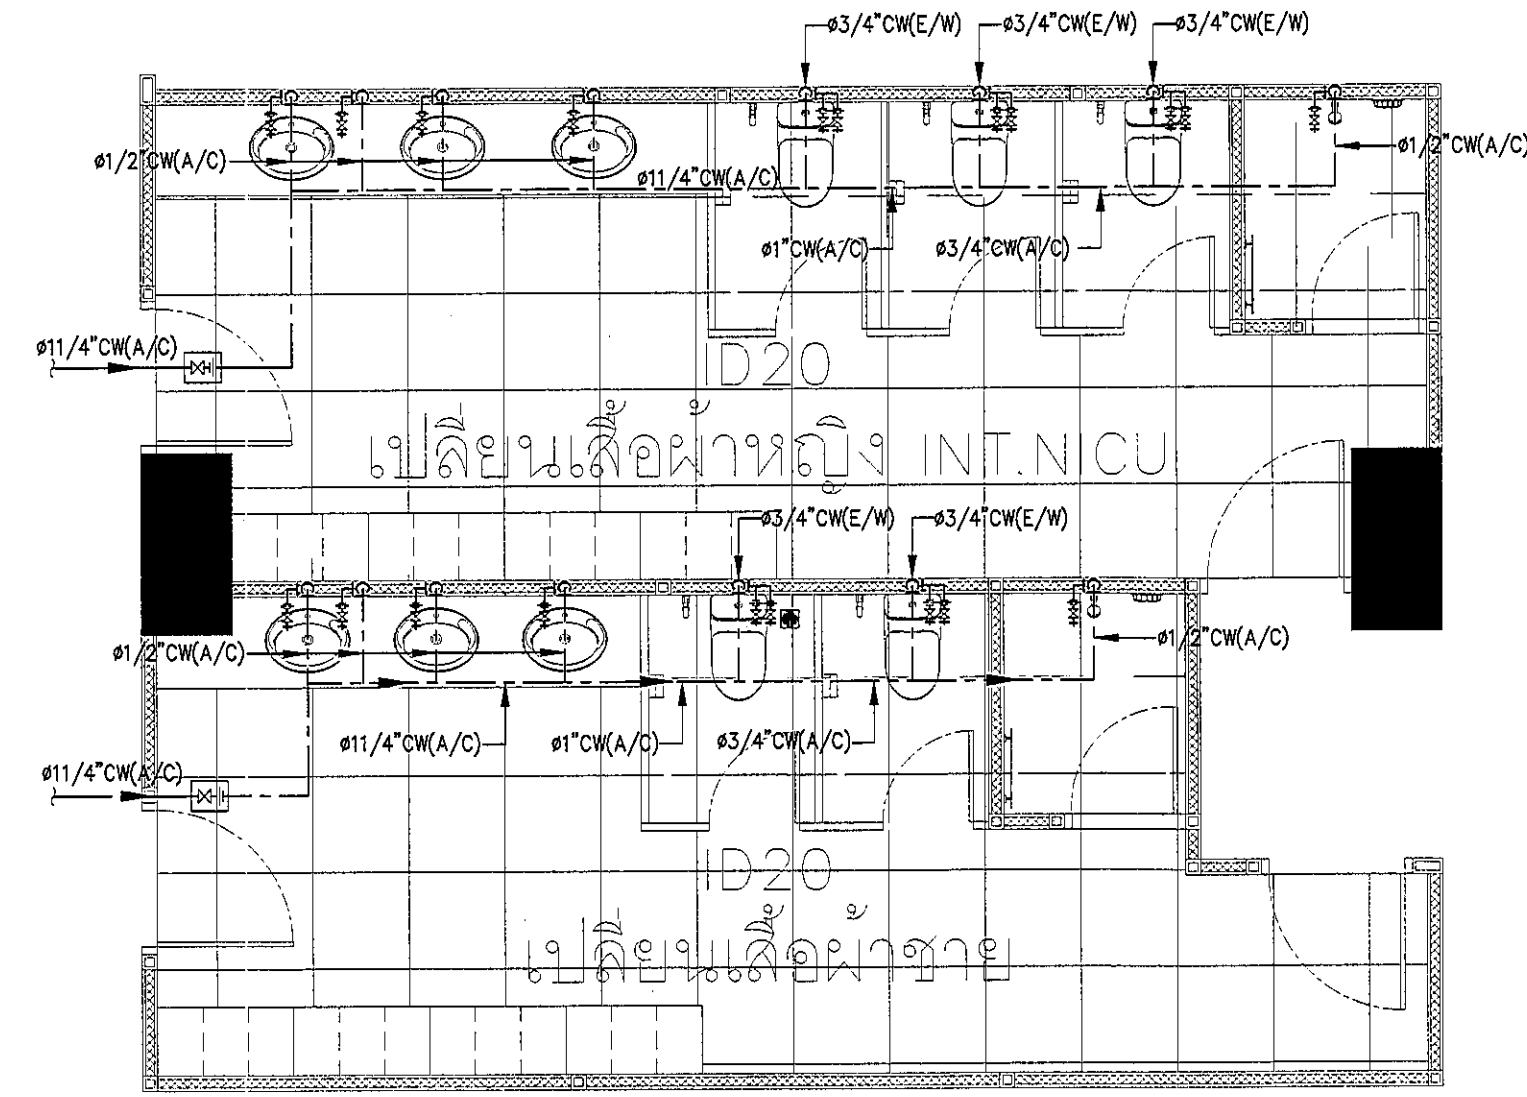


DETAIL COLD WATER SYSTEM WC-02
SCALE 1:50

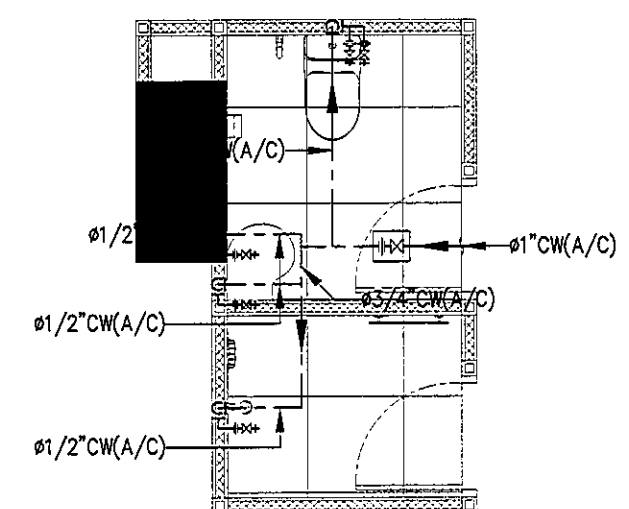

DETAIL COLD WATER SYSTEM WC-04
SCALE 1:50

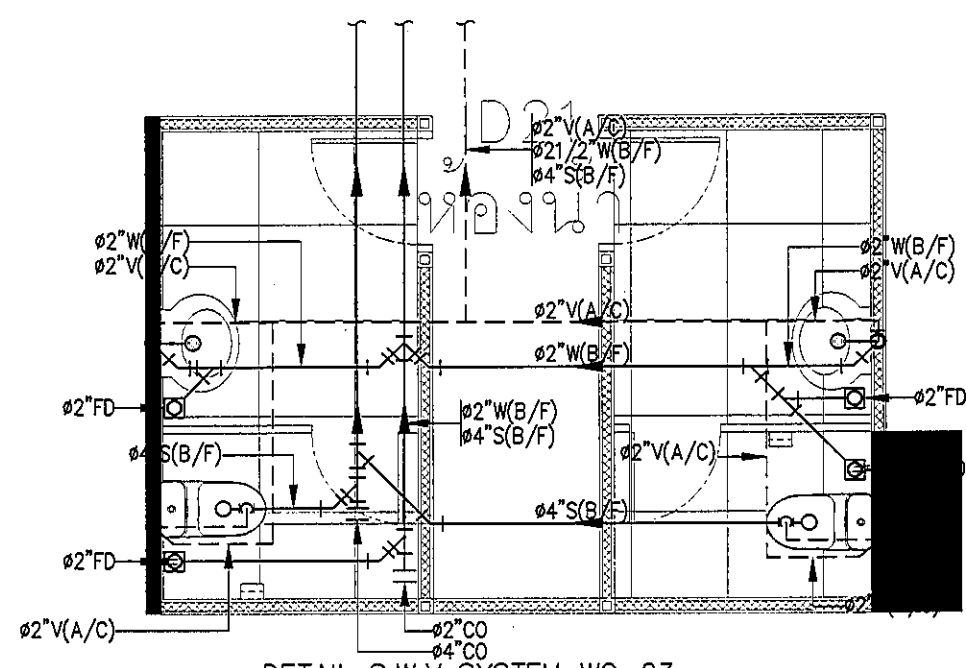

DETAIL S,W,V SYSTEM WC-03
SCALE 1:50

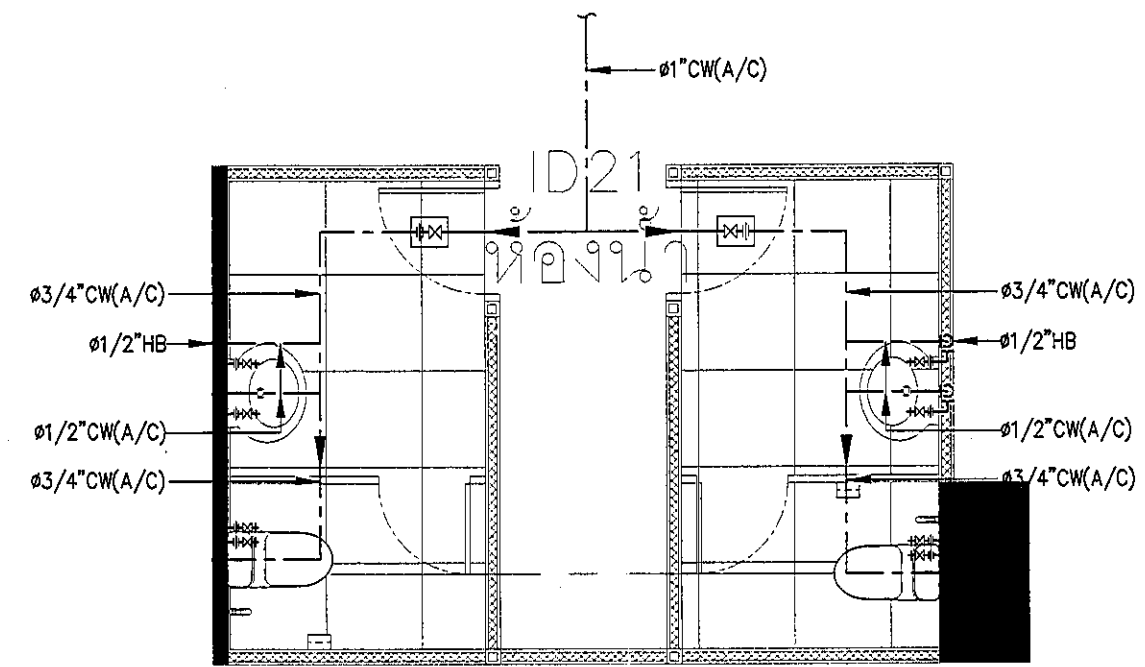

DETAIL COLD WATER SYSTEM WC-03
SCALE 1:50

REVISION	
NL	DESCRIPTION
1.	01/02/2564
2.	
3.	
4.	
5.	
6.	
7.	
8.	
9.	

S2 ALL
S2 all co.,ltd.

PROJECT :
โครงการพัฒนารูปแบบ
พื้นที่หอผู้ป่วย ล.9
และพื้นที่หอผู้ป่วย ล.9
ฝั่งตะวันออก
(ชั้น 9 NICU)

LOCATION :
สถาบันสุขภาพเด็กแห่งชาติมหาราชินี
420/8 ถนนราชวิถี แขวงทุ่งพญาไท
เขตราชเทวี กรุงเทพมหานคร 10400

CLIENT :
กองทันตศัลยกรรมเด็ก
80 พรรษา มหาราชินี
มูลนิธิโรงพยาบาลเด็ก

ARCHITECT :
จิรายุ พรหมดี ราชด 11944

INTERIOR :
จิรายุ พรหมดี ราชด 11944

ENGINEER :
STRUCTURAL ENGINEER :
พรเทพ เชื้อตะกั่ว ราชด 54050
พิริวัฒน์ อ่อนน้อย สด 12008

ELECTRICAL ENGINEER :
ปริญ บัณฑิตดี สด 5936

SANITARY ENGINEER :
ณัฐพล ปรัชชาเสถียร ราชด 1816

MECHANICAL ENGINEER :
ณัฐพล ปรัชชาเสถียร สด 3352

DRAWN : 999
CHECK : 999
JOB No : 999

DATE : 99/99/9999
SCALE : 1 : 50
SHOWING :
แบบแปลน/ยี่ห้อ

SN-05

ALL DESIGN AND DRAWING ARE
THE PROPERTY OF
S2 ALL Co.,Ltd.