




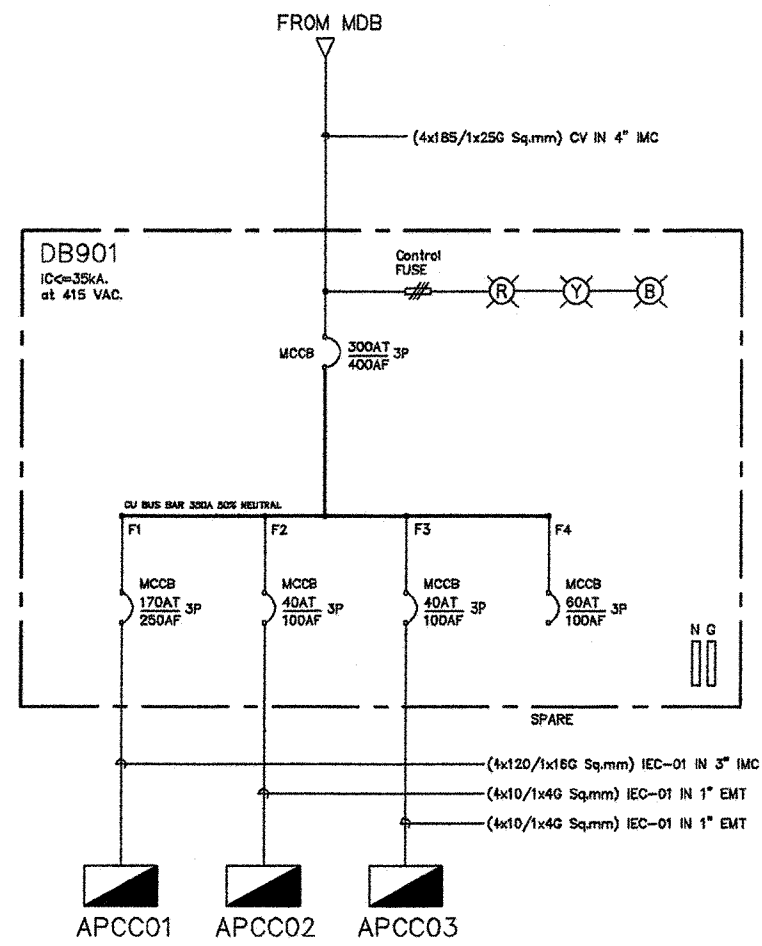


SINGLE LINE FOR DB901
SCALE NTS

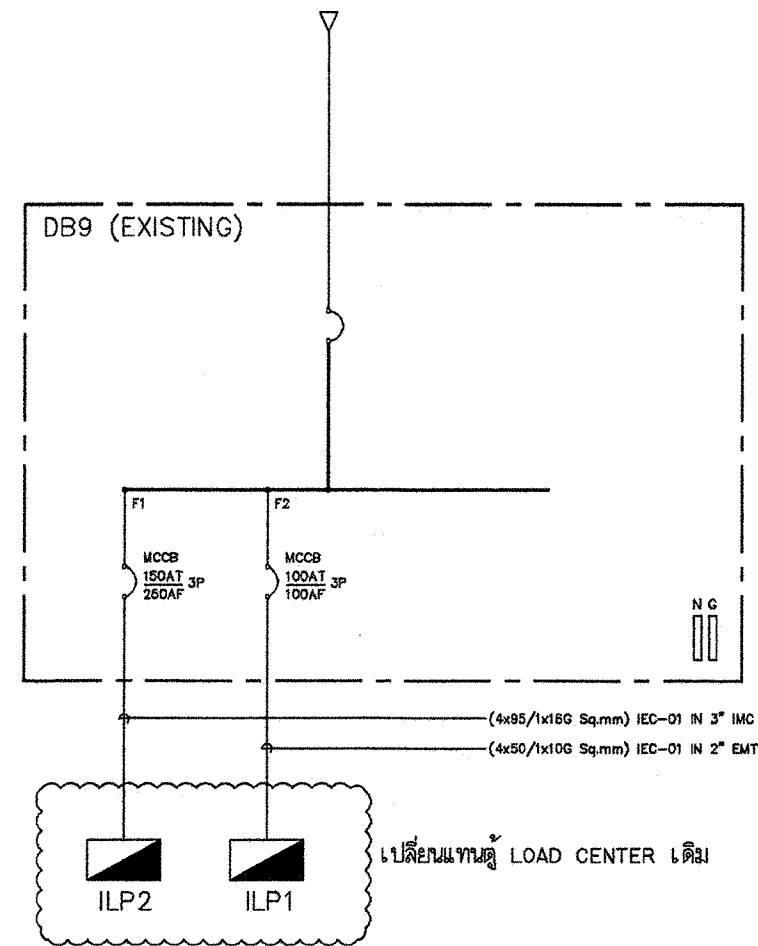

SINGLE LINE FOR DB9 (EXISTING)
SCALE NTS

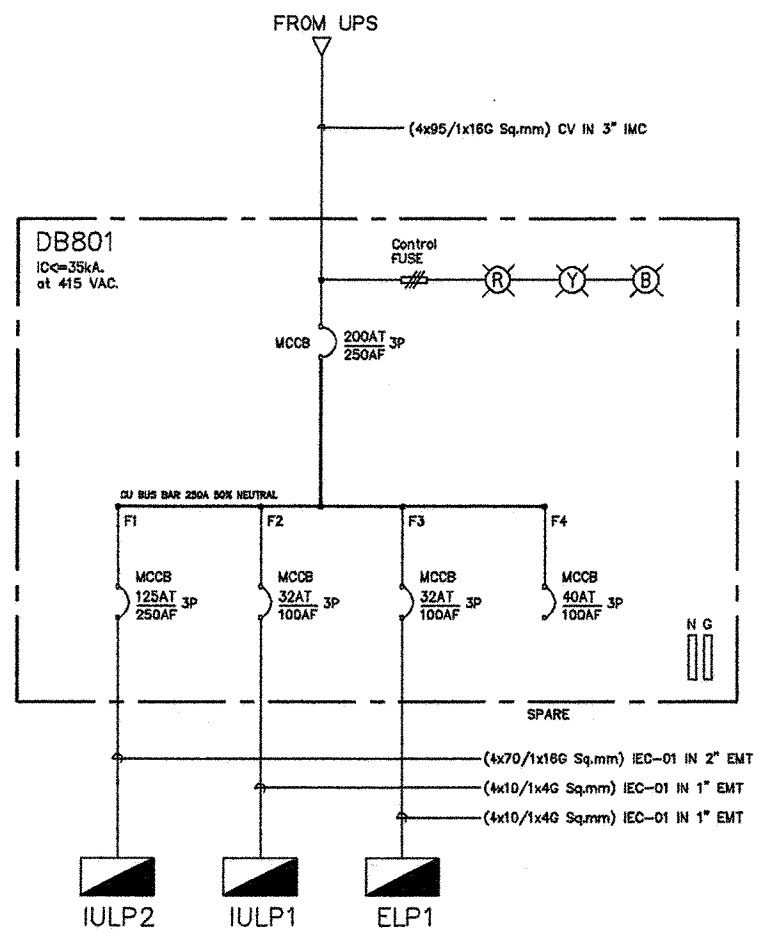

SINGLE LINE FOR DB801
SCALE NTS

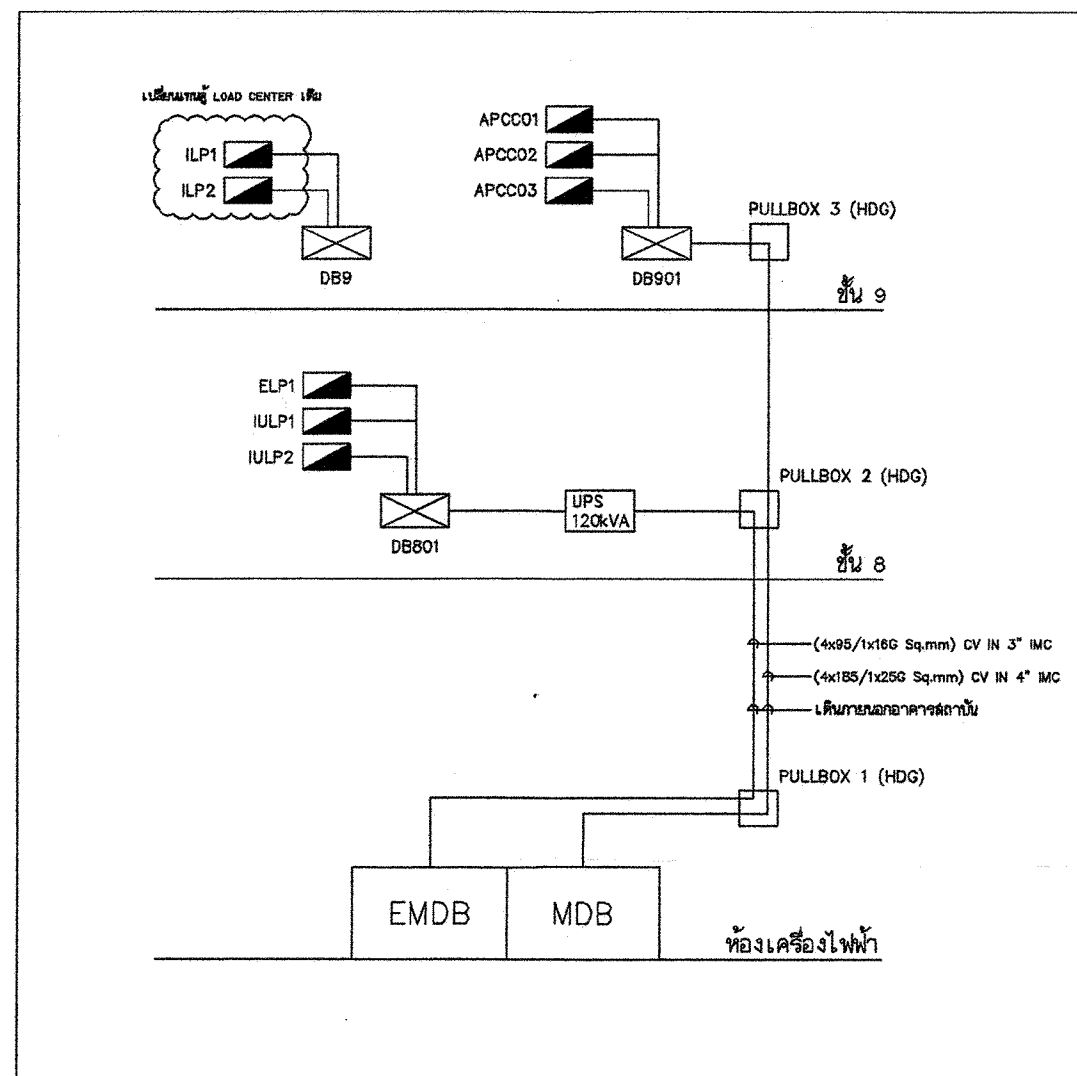

ขอรับรองว่าเป็นผู้ออกแบบระบบไฟฟ้าแรงต่ำ 416-240V.
งานปรับปรุงและติดตั้งระบบไฟฟ้า สำหรับอาคาร
สถาบันสุขภาพเด็กแห่งชาติมหาราชินี ชั้น 8 และชั้น 9

(ธีรวิวัฒน์ คำพิทักษ์)
สพท.5902

OWNER

อาคารสถาบันสุขภาพเด็ก
แห่งชาติมหาราชินี

PROJECT NAME

PROJECT NAME

งานปรับปรุงและติดตั้งระบบไฟฟ้า
อาคารสถาบันสุขภาพเด็ก
แห่งชาติมหาราชินี
ชั้น 8 และชั้น 9

ARCHITECT

STRUCTURE ENGINEER

SANITARY ENGINEER

MECHANICAL ENGINEER

ELECTRICAL ENGINEER

ธีรวิวัฒน์ คำพิทักษ์

สพท.5902

DRAWN BY

CHECK BY

นักเขียน

ชื่อ

รายละเอียด

วัน / เดือน / ปี

DRAWING PACKAGE :

TENDER&FOR CONSTRUCTION DRAWING

BUILDING NAME :

RESEARCH AND DEVELOPMENT CENTER

ASIAN INSTITUTE OF TECHNOLOGY

PHAYO YOTHIN ROAD, KIRLONG LUANG, BANGKOK

DRAWING NAME :

DRAWING FILENAME

เลขที่งาน

DRAWING NO.

TOTAL DRAWINGS

THIS DRAWING IS THE PROPERTY OF AECI AND NOT TO BE
USED OR REPRODUCED WITHOUT SPECIFIC PERMISSION. ALL INFORMATION CONTAINED
HEREIN IS UNCLASSIFIED DATE 03/01/2001 BY 0101/0101/0101