


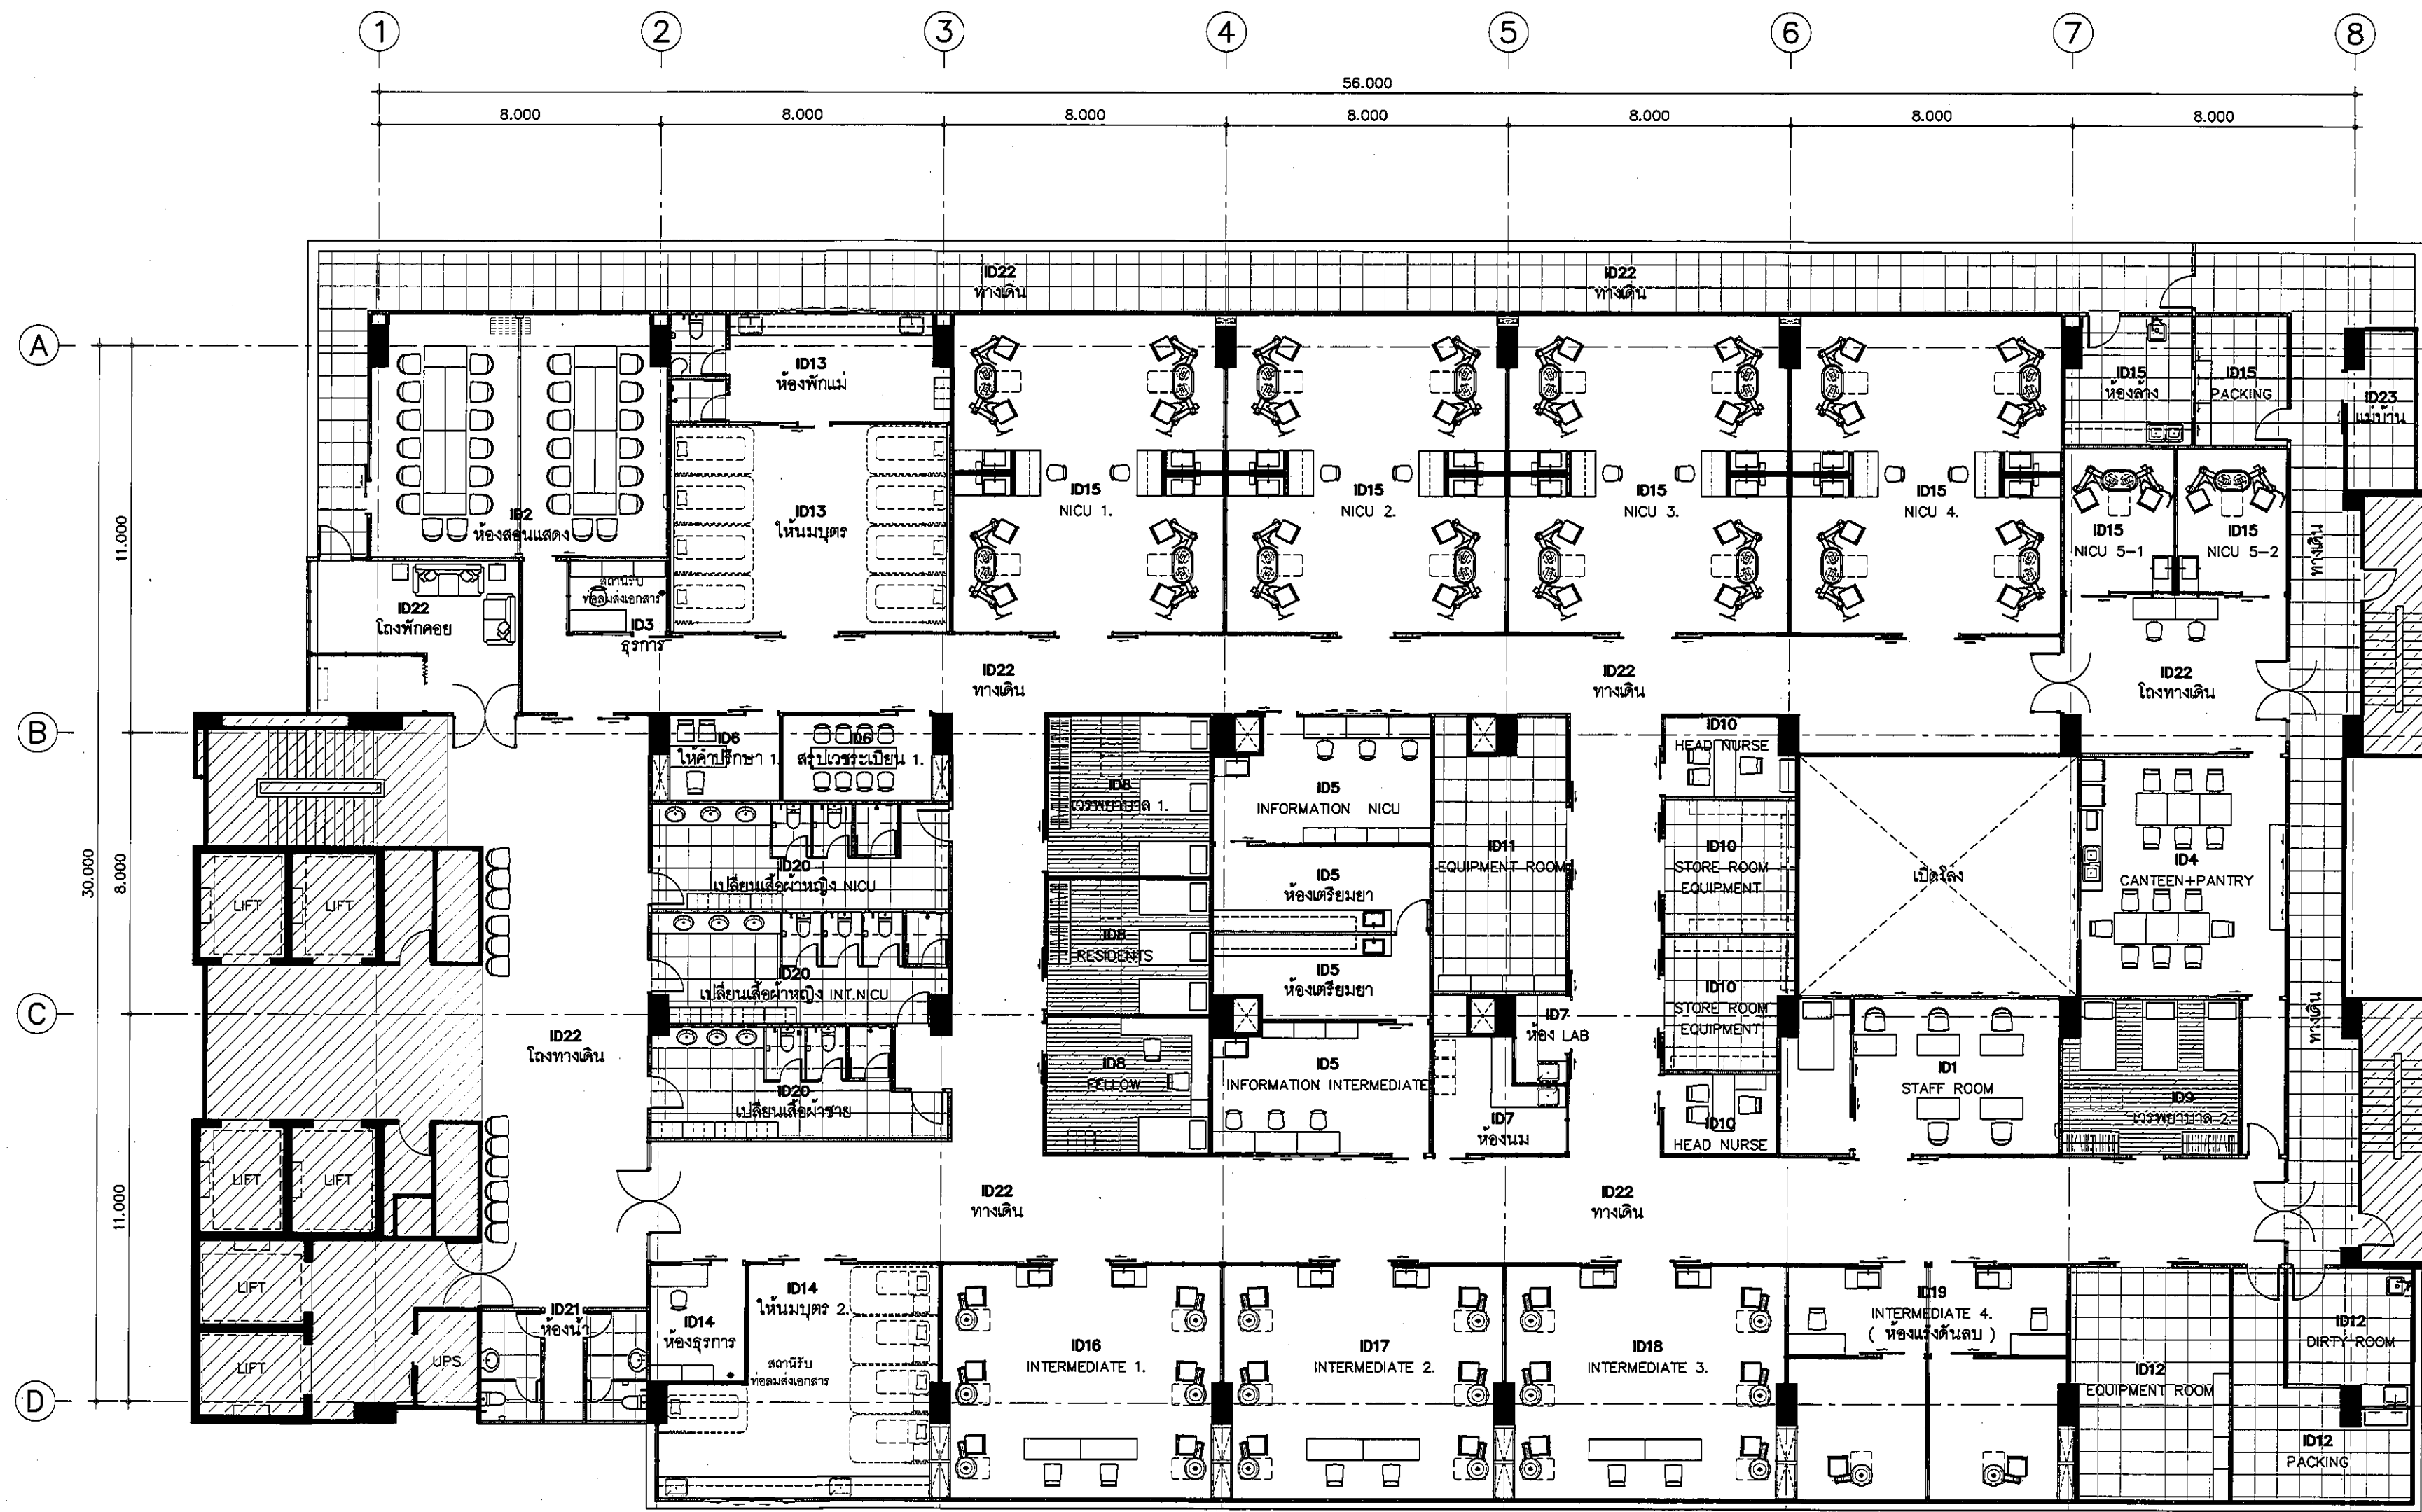

REVISION	
NO.	DESCRIPTION
1.	04/12/2563
2.	01/02/2564
3.	
4.	
5.	
6.	
7.	
8.	
9.	
 S2 all co.,ltd.	
PROJECT : โครงการพัฒนารับปรุง ชั้นที่หอผู้ป่วย ส.9 และพื้นที่หอผู้ป่วย ส.9 ฝั่งตะวันออก (ชั้น 9, NICU)	
LOCATION : สถาบันสุขภาพเด็กแห่งชาติมหาราชินี 420/8 ถนนราชวิถี แขวงทุ่งพญาไท เขตราชเทวี กรุงเทพมหานคร 10400	
CLIENT : กองทุนอาคารเฉลิมพระเกียรติ 80 พรรษา มหาราชินี มูลนิธิโรงพยาบาลเด็ก	
ARCHITECT : ธีระชัย ทรัพย์ดี 11944 ฐิติพัฒน์ วัฒนไทย ภสธ 9518	
INTERIOR : ธีระชัย ทรัพย์ดี 11944	
ENGINEER : STRUCTURAL ENGINEER : พชรเทพ เอี่ยมะลาวัณย์ ภย 54050 ศิริวัฒน์ อ่วมน้อย ศส 12008	
ELECTRICAL ENGINEER : ปิยะภูมิ บัวคำดี สทศ 5936	
SANITARY ENGINEER : ณัฐพล ประจักษ์ สทศ 1816	
MECHANICAL ENGINEER : ณัฐพล ประจักษ์ สทศ 3352	
DRAWN : 999 CHECK : 999 JOB No : 999	
DATE : 31/06/2563 SCALE : 1 : 150	
SHOWING : แบบแสดงงานตกแต่งภายในโดยรวม	
ID0-0101	
ALL DESIGN AND DRAWING ARE THE PROPERTY OF S2 ALL Co.,Ltd.	

แบบแสดงงานตกแต่งภายในโดยรวม