


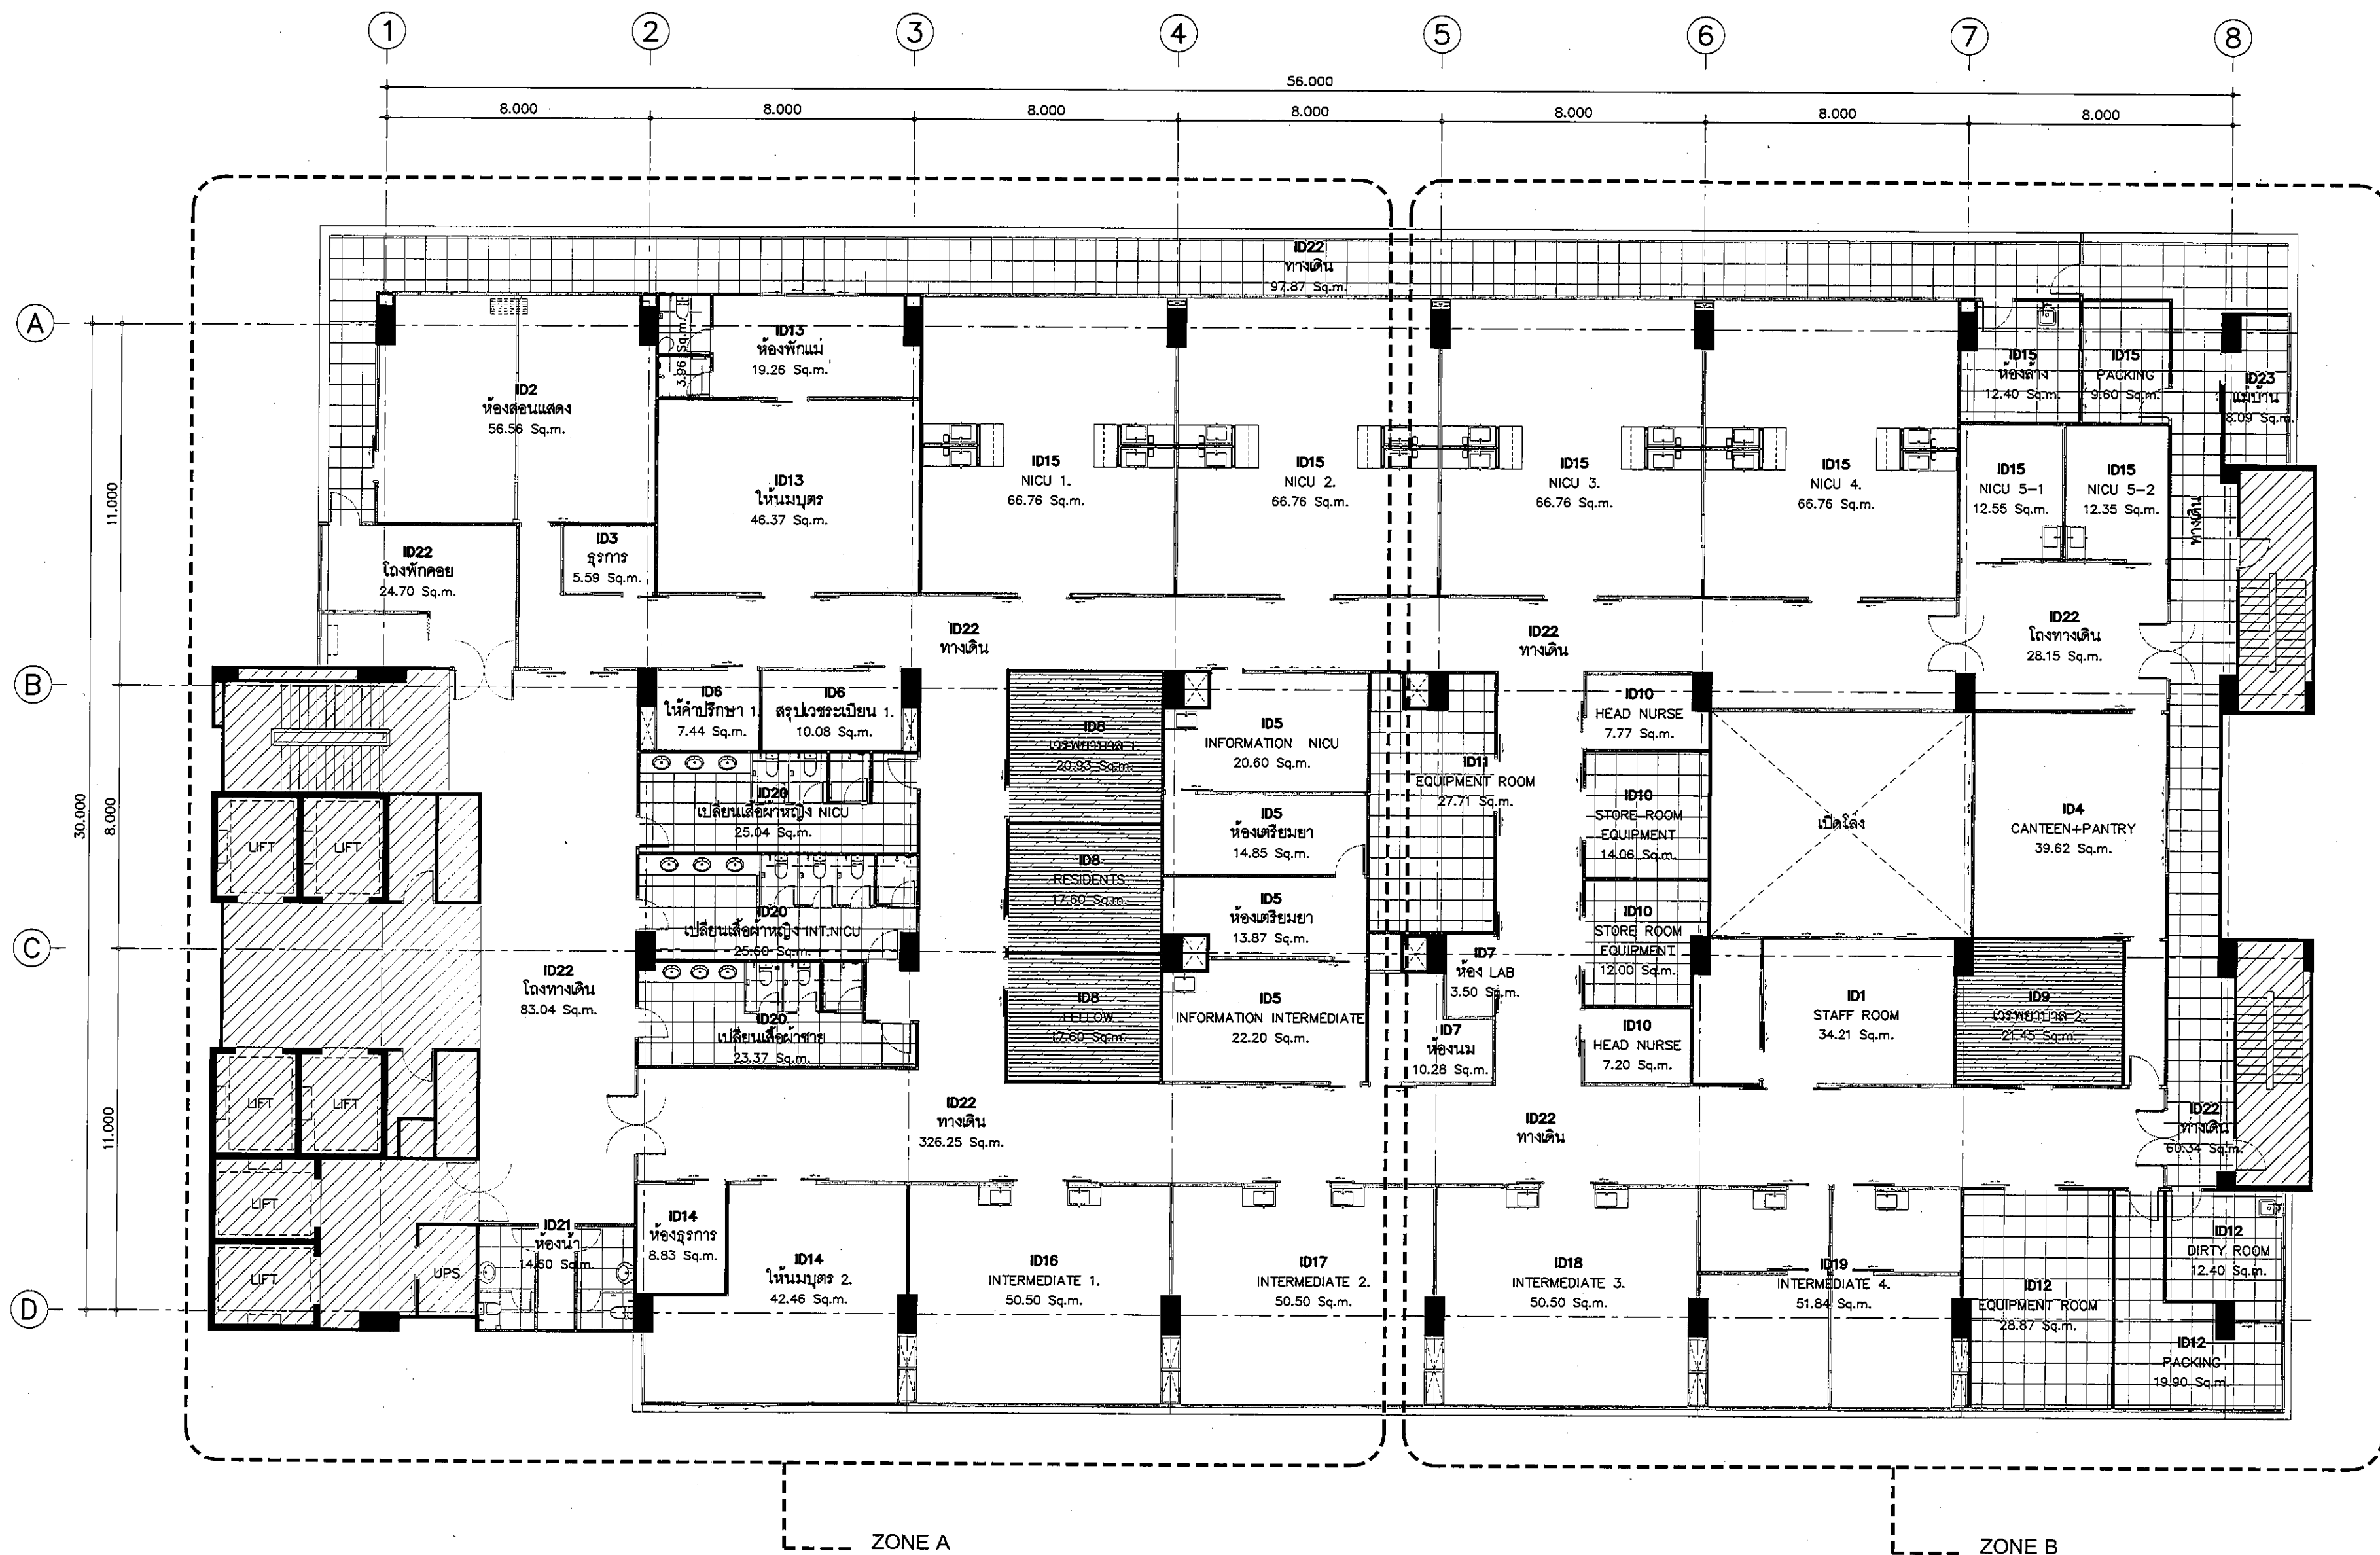

แบบแสดงขนาดพื้นที่ใช้สอยโดยรวม

มาตราส่วน

1:150

REVISION	
NO.	DESCRIPTION
1.	04/12/2563
2.	01/02/2564
3.	
4.	
5.	
6.	
7.	
8.	
9.	
 S2 all co.,ltd.	
PROJECT : โครงการพัฒนาระบบ พื้นที่ห้องคลอด 89 และพื้นที่ห้องคลอด 89 (ชั้น 2-3)	
LOCATION : สถาบันสุขภาพเด็กแห่งชาติมหาราชินี 420/8 ถนนราชวิถี แขวงทุ่งพญาไท เขตราชเทวี กรุงเทพมหานคร 10400	
CLIENT : กองทุนสุขภาพเด็กแห่งชาติ 80 พรรษา มหาราชินี มูลนิธิโรงพยาบาลเด็ก	
ARCHITECT : ธีรเดช ธีรเดช ธีรเดช 11944 ธีรเดช ธีรเดช ธีรเดช 9518	
INTERIOR : ธีรเดช ธีรเดช ธีรเดช 11944	
ENGINEER : STRUCTURAL ENGINEER : ธีรเดช ธีรเดช ธีรเดช 54050 ธีรเดช ธีรเดช ธีรเดช 12008	
ELECTRICAL ENGINEER : ธีรเดช ธีรเดช ธีรเดช 5336	
SANITARY ENGINEER : ธีรเดช ธีรเดช ธีรเดช 1818	
MECHANICAL ENGINEER : ธีรเดช ธีรเดช ธีรเดช 3352	
DRAWN : 999 CHECK : 999 JOB No : 999	
DATE : 31/08/2563 SCALE : 1 : 150 SHOWING : แบบแสดงขนาดพื้นที่ใช้สอย โดยรวม	
ID0-0201	
ALL DESIGN AND DRAWING ARE THE PROPERTY OF S2 ALL Co.,Ltd.	