


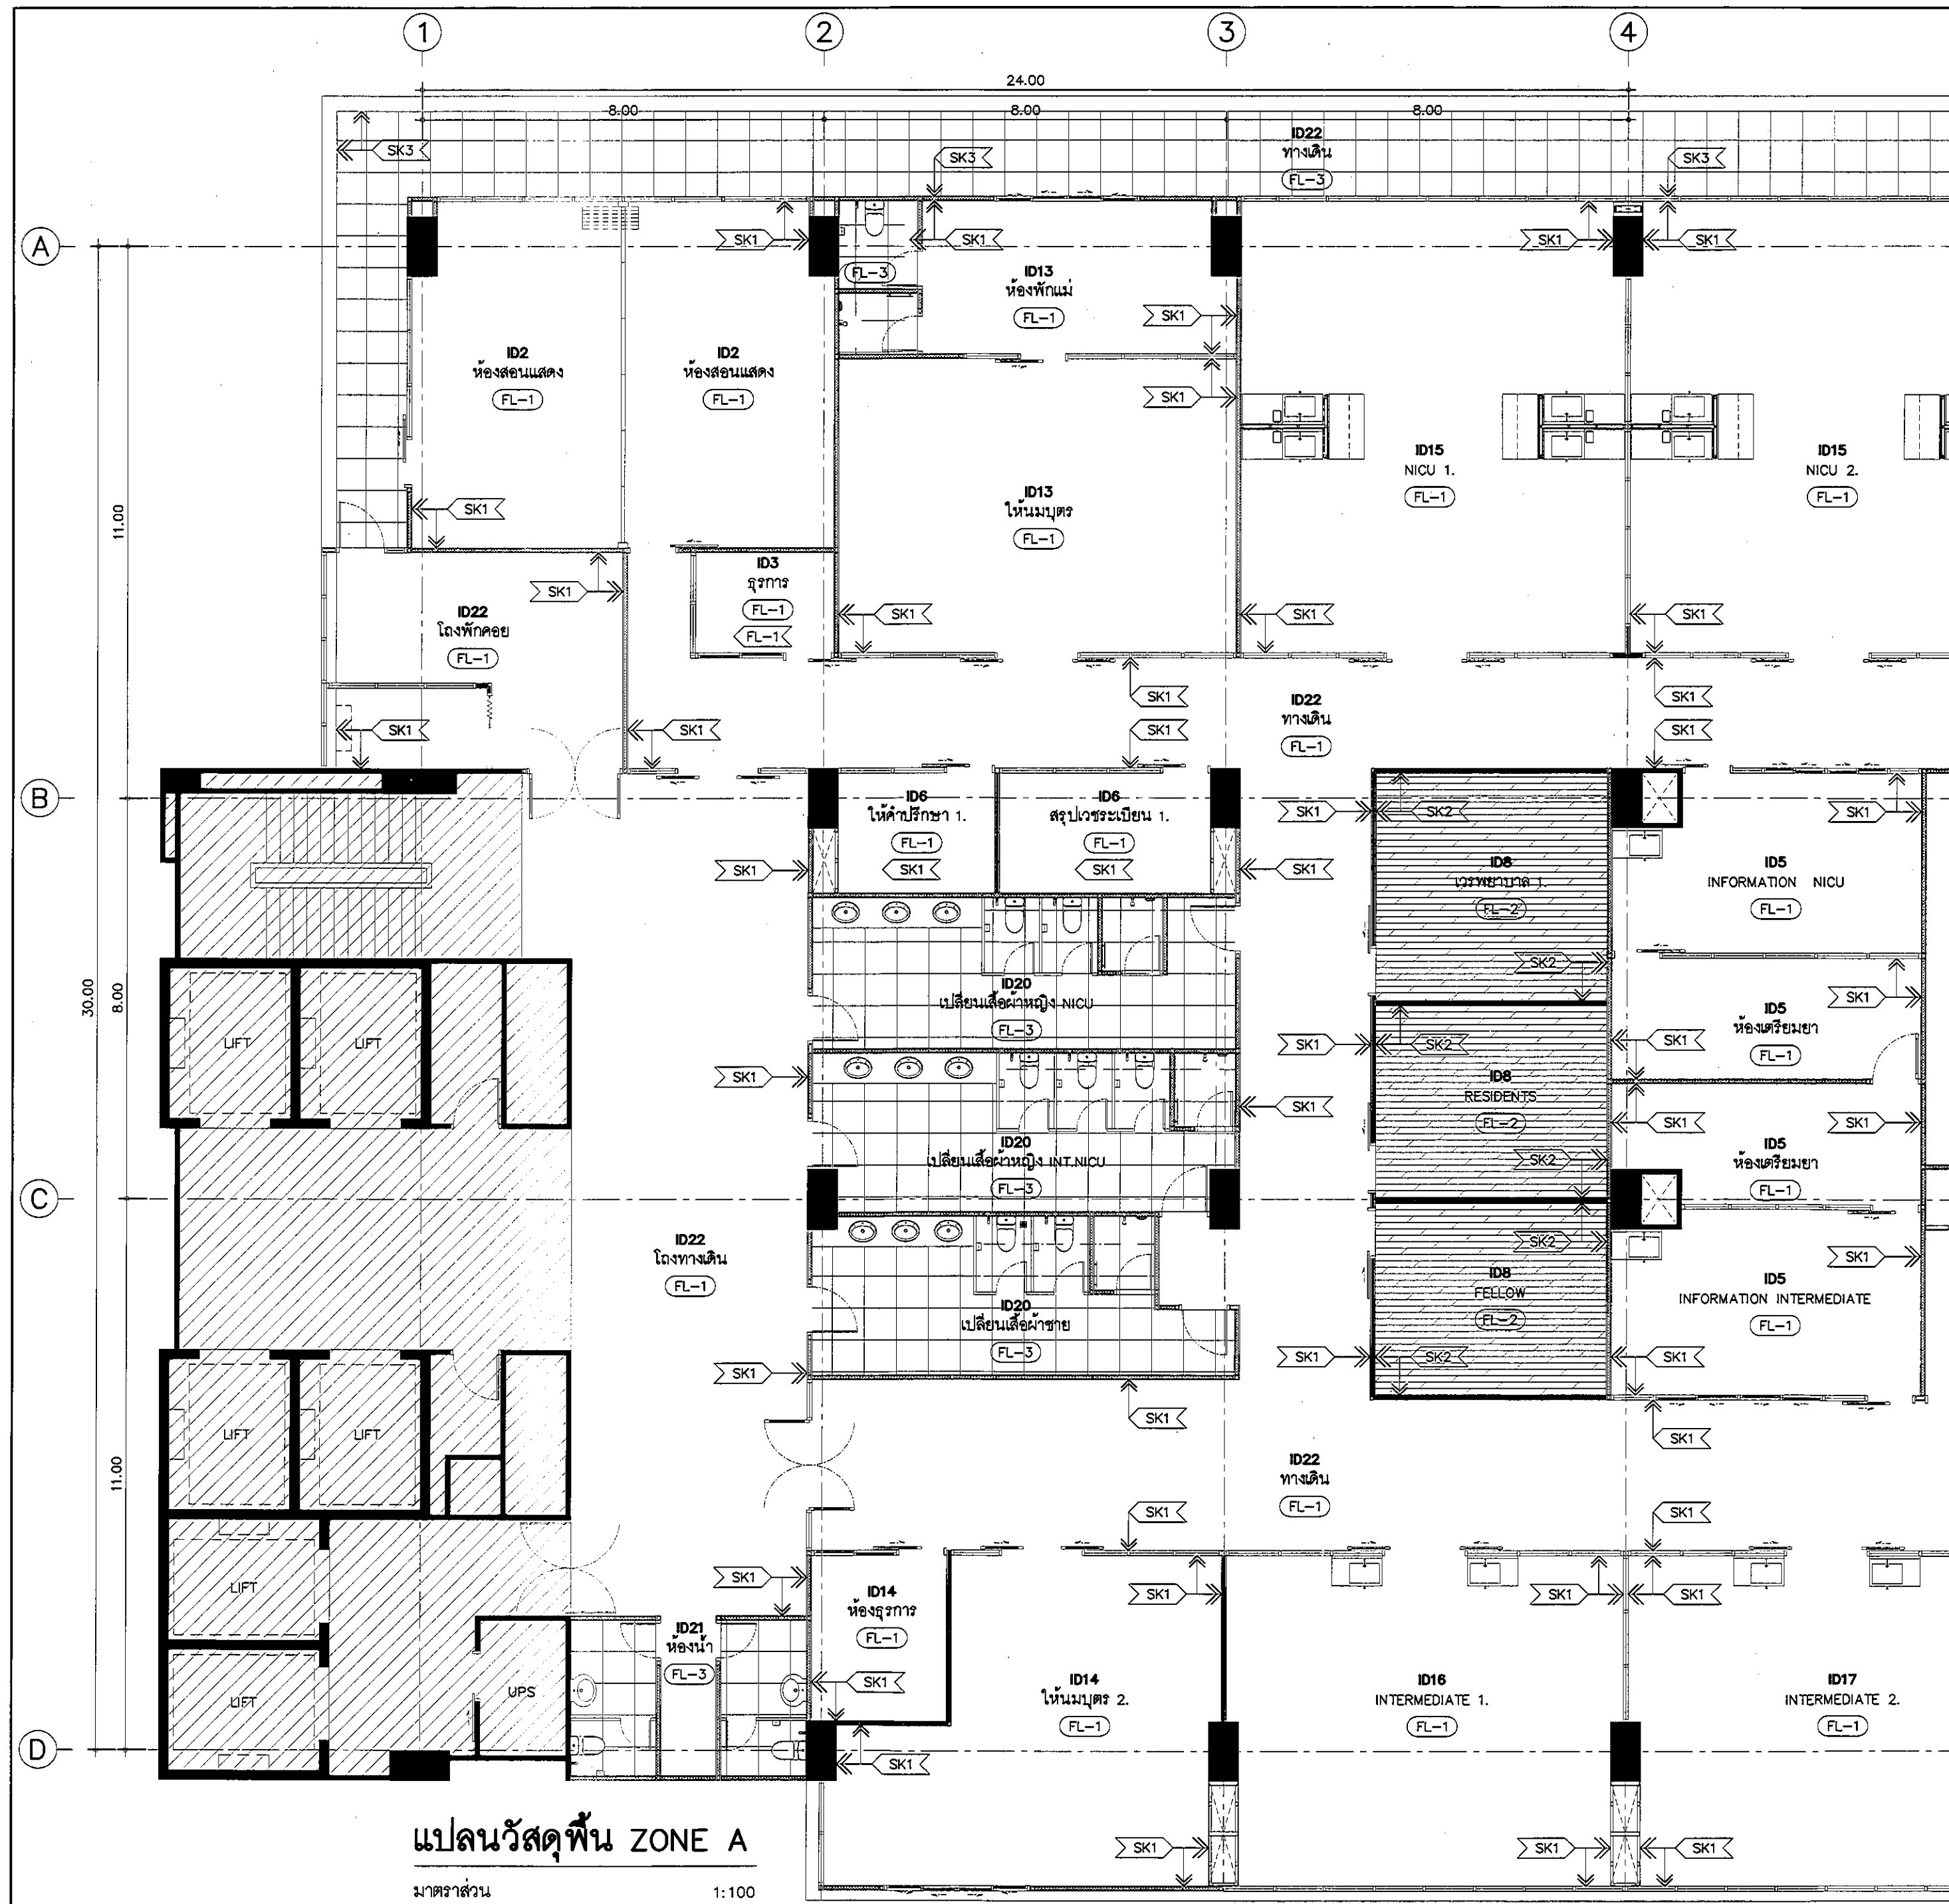

แปลนวัสดุพื้น ZONE A

มาตราส่วน 1:100

ตารางรายละเอียดวัสดุพื้นและบัวเชิงผนัง			REVISION
สัญลักษณ์	รายละเอียดวัสดุพื้น		NO. DESCRIPTION
FL-1	ชนิด VINYL ROLL SHEET FLOOR		1. 04/12/2563
	รหัส/สี ระบายหลัง		2. 01/02/2564
	ขนาด ความหนา 2 มม		3.
SK1	ชนิด VINYL ROLL SHEET FLOOR (ปูต่อเนื่องจากพื้น)		4.
	รหัส/สี ระบายหลัง		5.
	ขนาด ความหนา 2 มม		6.
FL-2	ชนิด VINYL FLOOR		7.
	รหัส/สี ลายไม้ แบบทิวในตัว ระบายสีไม้ขณะก่อสร้าง		8.
	ขนาด ความหนา 3.3 มม		9.
SK2	ชนิด บัวเชิงผนัง PVC สำหรับปู ความหนา 15 มม		
	รหัส/สี ระบายสีขณะก่อสร้าง		
	ขนาด ความสูง 95 มม		
FL-3	ชนิด กระเบื้องแกรนิตโต้ ยานวนทนกรด-ทนด่าง และป้องกันเชื้อรา (ติดตั้งระบบกันซึมแบบทา พร้อมแผ่นไมโครไฟเบอร์ทุกมุม และรอยต่อ โดยทาต่อเนื่องชั้นผนัง 0.15 ม ก่อนปูกระเบื้อง)		
	รหัส/สี ระบายสีขณะก่อสร้าง		
	ขนาด 600 x 600 มม ผู้ผลิต RCI หรือเทียบเท่า		
SK3	ชนิด กระเบื้องแกรนิตโต้ ยานวนทนกรด-ทนด่าง และป้องกันเชื้อรา		
	รหัส/สี ระบายสีขณะก่อสร้าง		
	ขนาด 150 x 600 มม		
FL-4	ชนิด กระเบื้องแกรนิตโต้ ยานวนทนกรด-ทนด่าง และป้องกันเชื้อรา		
	รหัส/สี สีเดียวกับ FL-4		
	ขนาด 100 x 600 มม		
FL-5	ชนิด VINYL FLOOR		
	รหัส/สี ANTI-STATIC ระบายสีขณะก่อสร้าง		
	ขนาด ความหนาตามผู้ผลิตกำหนด เฉพาะฐาน		
SK5	ชนิด VINYL		
	รหัส/สี ระบายสีขณะก่อสร้าง		
	ขนาด ความสูง 0.10 ม		
PROJECT :			โครงการพัฒนารับปรุงพื้นที่หอผู้ป่วย 89 และพื้นที่หอผู้ป่วย 89 (ชั้น 2 NICU)
LOCATION :			สถาบันสุขภาพเด็กแห่งชาติมหาราชินี 420/8 ถนนราชวิถี แขวงทุ่งพญาไท เขตราชเทวี กรุงเทพมหานคร 10400
CLIENT :			กองบริหารการคลังคณะแพทยศาสตร์ โรงพยาบาล มหาราชินี มูลนิธิโรงพยาบาลเด็ก
ARCHITECT :			จิรายุ ทรัพย์ทวี 11944 จิตพัฒน์ วัฒนไทย 9518
INTERIOR :			จิรายุ ทรัพย์ทวี 11944
ENGINEER :			พชรพล เชื้อตะกวด 54050
STRUCTURAL ENGINEER :			ศิริวัฒน์ ชำนาญชัย 12008
ELECTRICAL ENGINEER :			ปริญญ์ บัวชัยศักดิ์ 5936
SANITARY ENGINEER :			ณัฐพล ประชาศรี 1816
MECHANICAL ENGINEER :			ณัฐพล ประชาศรี 3352
DRAWN :			999
CHECK :			999
JOB No :			999
DATE :			31/08/2563
SCALE :			1 : 100
SHOWING :			แปลนวัสดุพื้น ZONE A
ID0-0202			
ALL DESIGN AND DRAWING ARE THE PROPERTY OF S2 ALL Co.,Ltd.			