


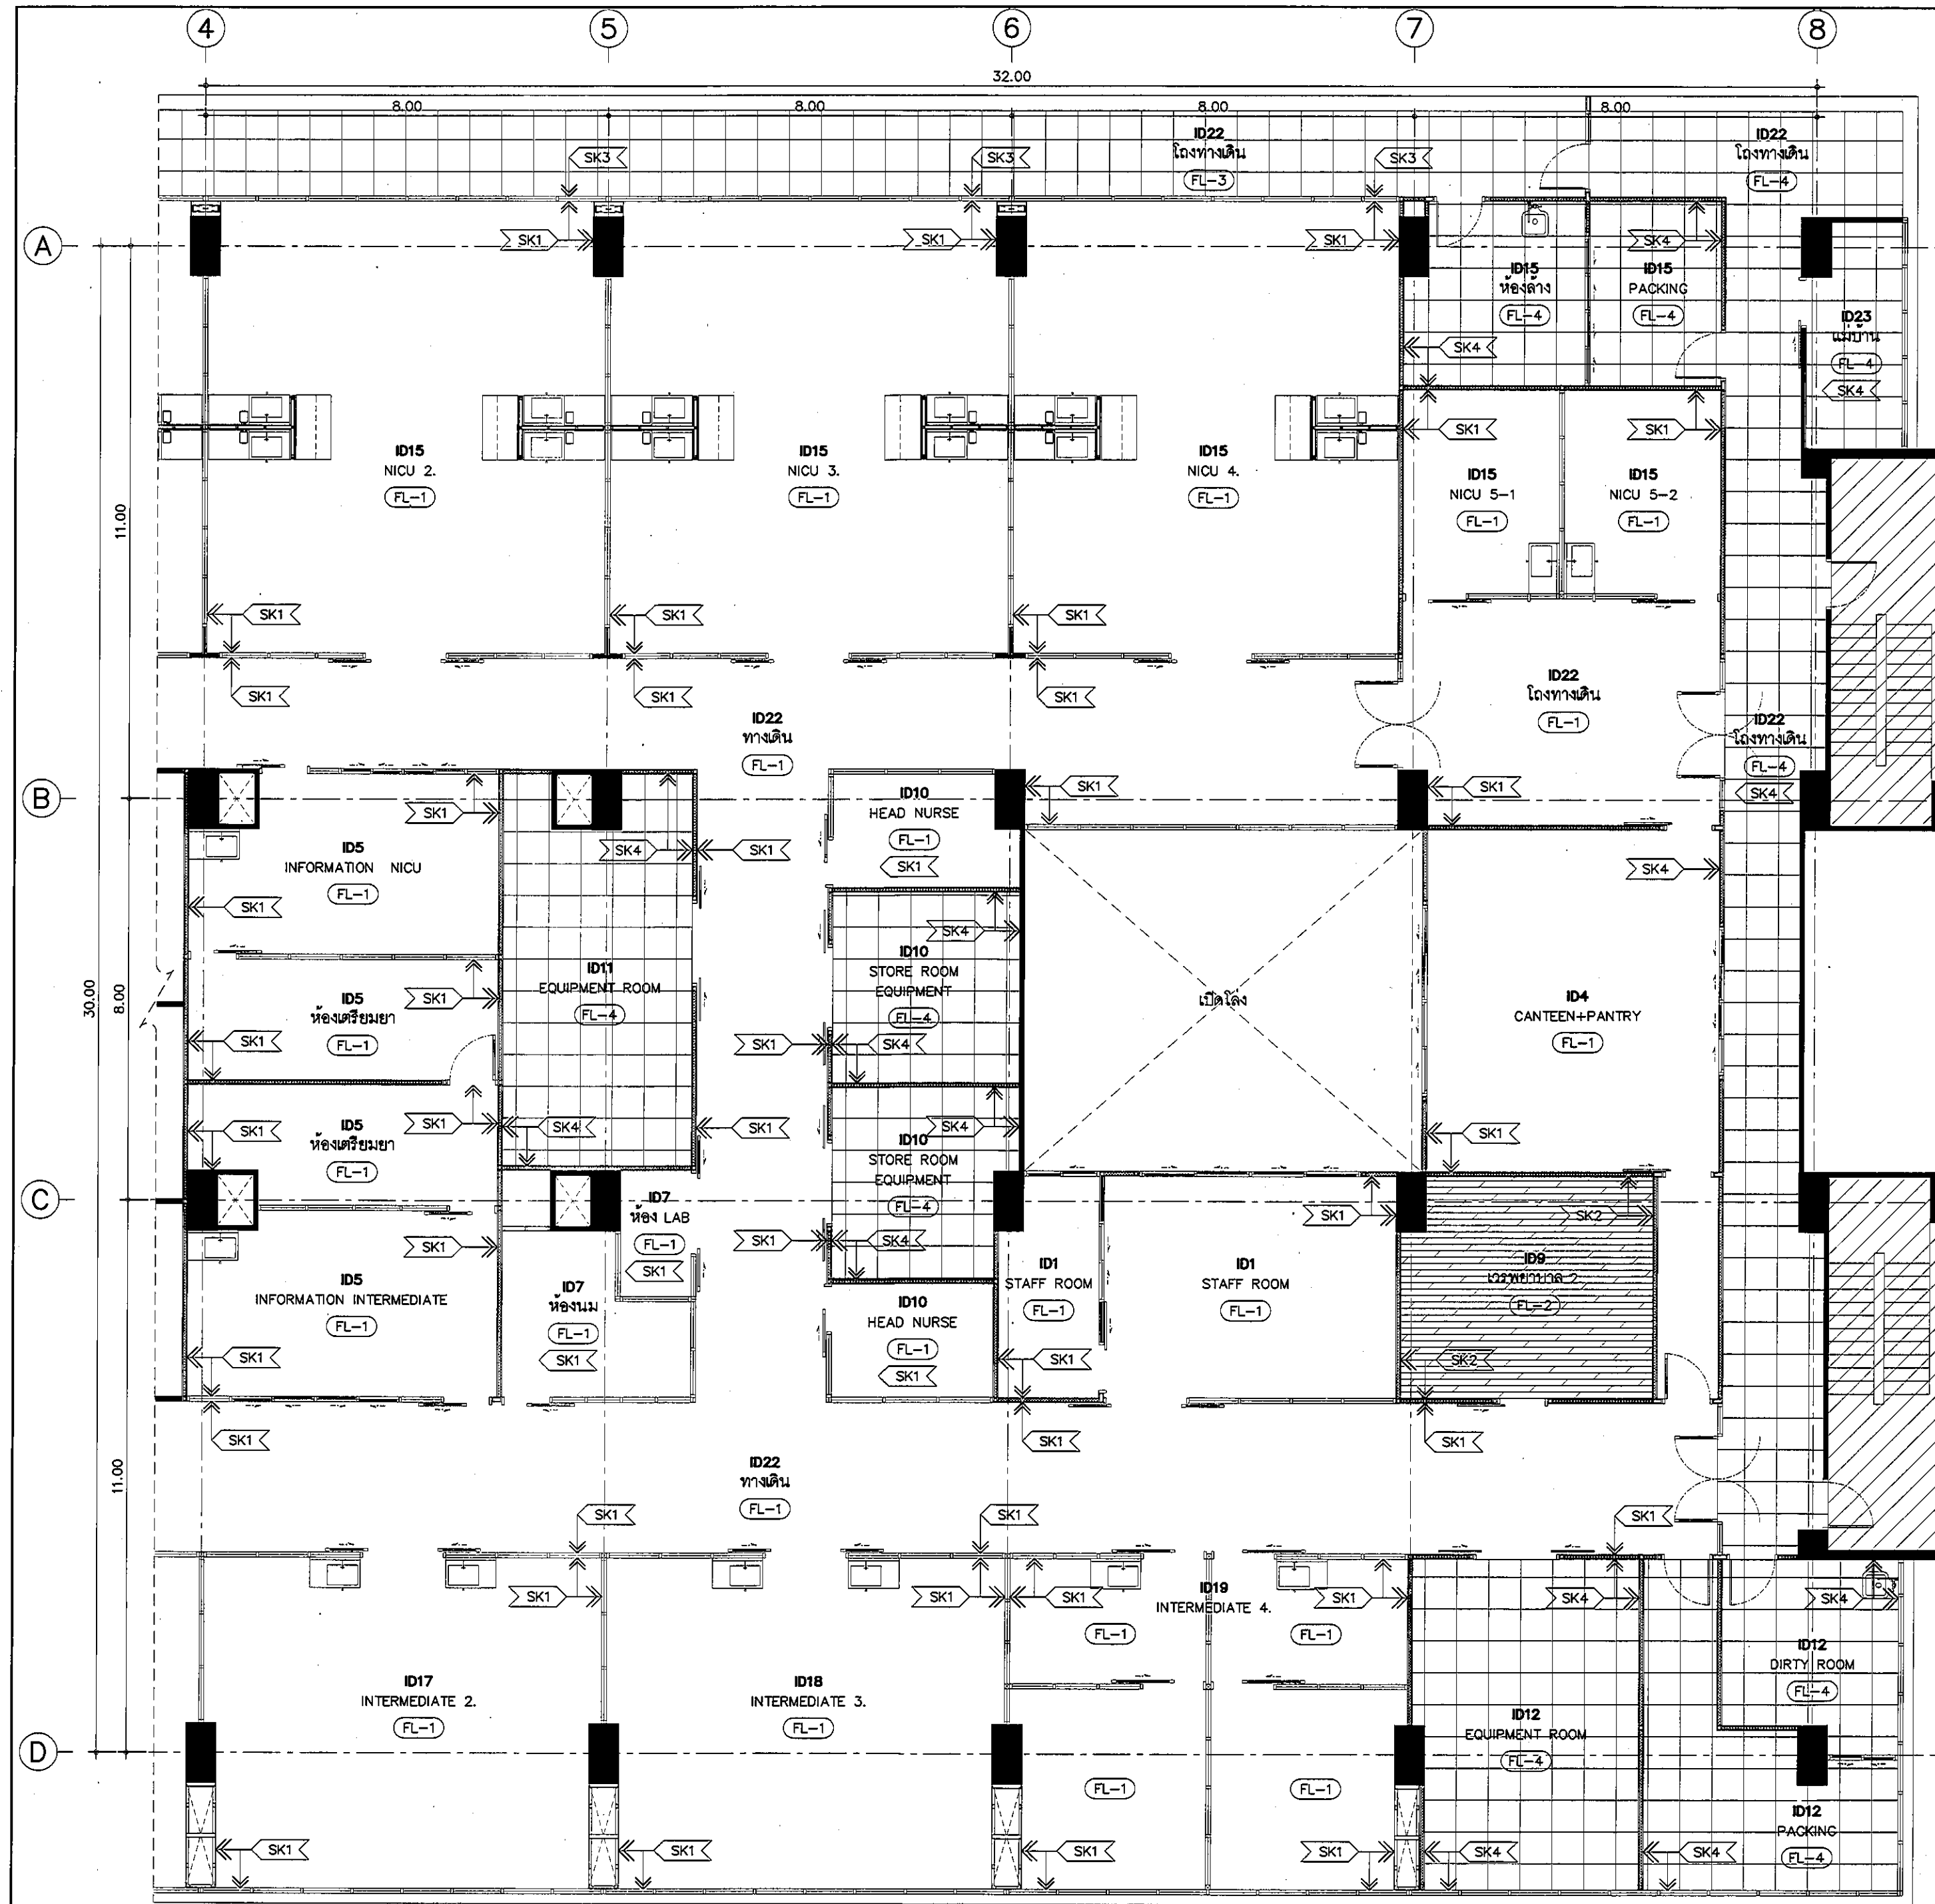

ตารางรายละเอียดวัสดุพื้นและบัวเชิงผนัง		REVISION
สัญลักษณ์	รายละเอียดวัสดุพื้น	NO. DESCRIPTION
FL-1	ชนิด VINYL ROLL SHEET FLOOR รหัส/สี ระบุภายหลัง ขนาด ความหนา 2 มม. ผู้ผลิต ROCOCO หรือเทียบเท่า	1. 04/12/2563 2. 01/02/2564 3. 4. 5. 6. 7. 8. 9.
SK1	ชนิด VINYL ROLL SHEET FLOOR (ปูต่อเนื่องจากพื้น) รหัส/สี ระบุภายหลัง ขนาด ความหนา 2 มม. ผู้ผลิต ROCOCO หรือเทียบเท่า	S2 ALL S2 all co.,ltd. PROJECT : โครงการพัฒนารับปรุง พื้นที่หอผู้ป่วย ส.9 และพื้นที่หอผู้ป่วย ส.9 ฝั่งตะวันออก (ชั้น 2-3) LOCATION : สถาบันสุขภาพเด็กแห่งชาติมหาราชินี 420/8 ถนนราชวิถี แขวงทุ่งพญาไท เขตราชเทวี กรุงเทพมหานคร 10400 CLIENT : กองทันตกรรมและทันตกรรม อภยพรมา มหาราชินี มูลนิธิโรงพยาบาลเด็ก ARCHITECT : จิรายุ ทรัพย์ดี รหัส 11944 จิตติพัฒน์ วิวัฒน์ไทย รหัส 9518 INTERIOR : จิรายุ ทรัพย์ดี รหัส 11944 ENGINEER : STRUCTURAL ENGINEER : พชรพงศ์ เอื้อตระกูล รหัส 54050 พิรุณรัตน์ อ่วมน้อย รหัส 12008 ELECTRICAL ENGINEER : ปริญญ์ บัณฑิตสิทธิ์ รหัส 5936 SANITARY ENGINEER : ณัฐพล ประชาศิริ รหัส 1816 MECHANICAL ENGINEER : ณัฐพล ประชาศิริ รหัส 3352 DRAWN : 999 CHECK : 999 JOB No : 999 DATE : 31/05/2563 SCALE : 1 : 100 SHOWING : แปลนวัสดุพื้น ZONE B ID0-0203 ALL DESIGN AND DRAWING ARE THE PROPERTY OF S2 ALL Co.,Ltd.
FL-2	ชนิด VINYL FLOOR รหัส/สี ลายไม้ แบบทิวไม้ธรรมชาติ ระบุสีในชั้นก่อสร้าง ขนาด ความหนา 3.3 มม. ผู้ผลิต ROCOCO หรือเทียบเท่า	
SK2	ชนิด บัวเชิงผนัง PVC. สำเร็จรูป ความหนา 15 มม. รหัส/สี ระบุสีในชั้นก่อสร้าง ขนาด ความสูง 95 มม. ผู้ผลิต ROCOCO หรือเทียบเท่า	
FL-3	ชนิด กระเบื้องแกรนิตโต้ ยานแนวทอนกรวด-ทอนดำ และป้องกันเชื้อรา (ติดตั้งระบบกันซึมแบบทาสี พร้อมแผ่นไมโครไฟเบอร์ทุกมุม และรอยต่อ โดยทาสีต่อเนื่องชั้นผนัง 0.15 ม. ก่อนปูกระเบื้อง) รหัส/สี ระบุสีในชั้นก่อสร้าง ขนาด 600 x 600 มม. ผู้ผลิต RCI หรือเทียบเท่า	
SK3	ชนิด กระเบื้องแกรนิตโต้ ยานแนวทอนกรวด-ทอนดำ และป้องกันเชื้อรา รหัส/สี ระบุสีในชั้นก่อสร้าง ขนาด 150 x 600 มม. ผู้ผลิต RCI หรือเทียบเท่า	
FL-4	ชนิด กระเบื้องแกรนิตโต้ ยานแนวทอนกรวด-ทอนดำ และป้องกันเชื้อรา รหัส/สี ระบุสีในชั้นก่อสร้าง ขนาด 600 x 600 มม. ผู้ผลิต RCI หรือเทียบเท่า	FL-5 ชนิด VINYL FLOOR รหัส/สี ANTI-STATIC ระบุสีในชั้นก่อสร้าง ขนาด ความหนาตามผู้ผลิตกำหนด เฉพาะฐาน ผู้ผลิต GERFLOR , STARFLEX หรือเทียบเท่า SK5 ชนิด VINYL รหัส/สี ระบุสีในชั้นก่อสร้าง ขนาด ความสูง 0.10 ม. ผู้ผลิต GERFLOR , STARFLEX หรือเทียบเท่า
SK4	ชนิด กระเบื้องแกรนิตโต้ ยานแนวทอนกรวด-ทอนดำ และป้องกันเชื้อรา รหัส/สี สีเดียวกับ FL-4 ขนาด 100 x 600 มม. ผู้ผลิต RCI หรือเทียบเท่า	
FL-5	ชนิด VINYL FLOOR รหัส/สี ANTI-STATIC ระบุสีในชั้นก่อสร้าง ขนาด ความหนาตามผู้ผลิตกำหนด เฉพาะฐาน ผู้ผลิต GERFLOR , STARFLEX หรือเทียบเท่า	
SK5	ชนิด VINYL รหัส/สี ระบุสีในชั้นก่อสร้าง ขนาด ความสูง 0.10 ม. ผู้ผลิต GERFLOR , STARFLEX หรือเทียบเท่า	
SK5	ชนิด VINYL รหัส/สี ระบุสีในชั้นก่อสร้าง ขนาด ความสูง 0.10 ม. ผู้ผลิต GERFLOR , STARFLEX หรือเทียบเท่า	