


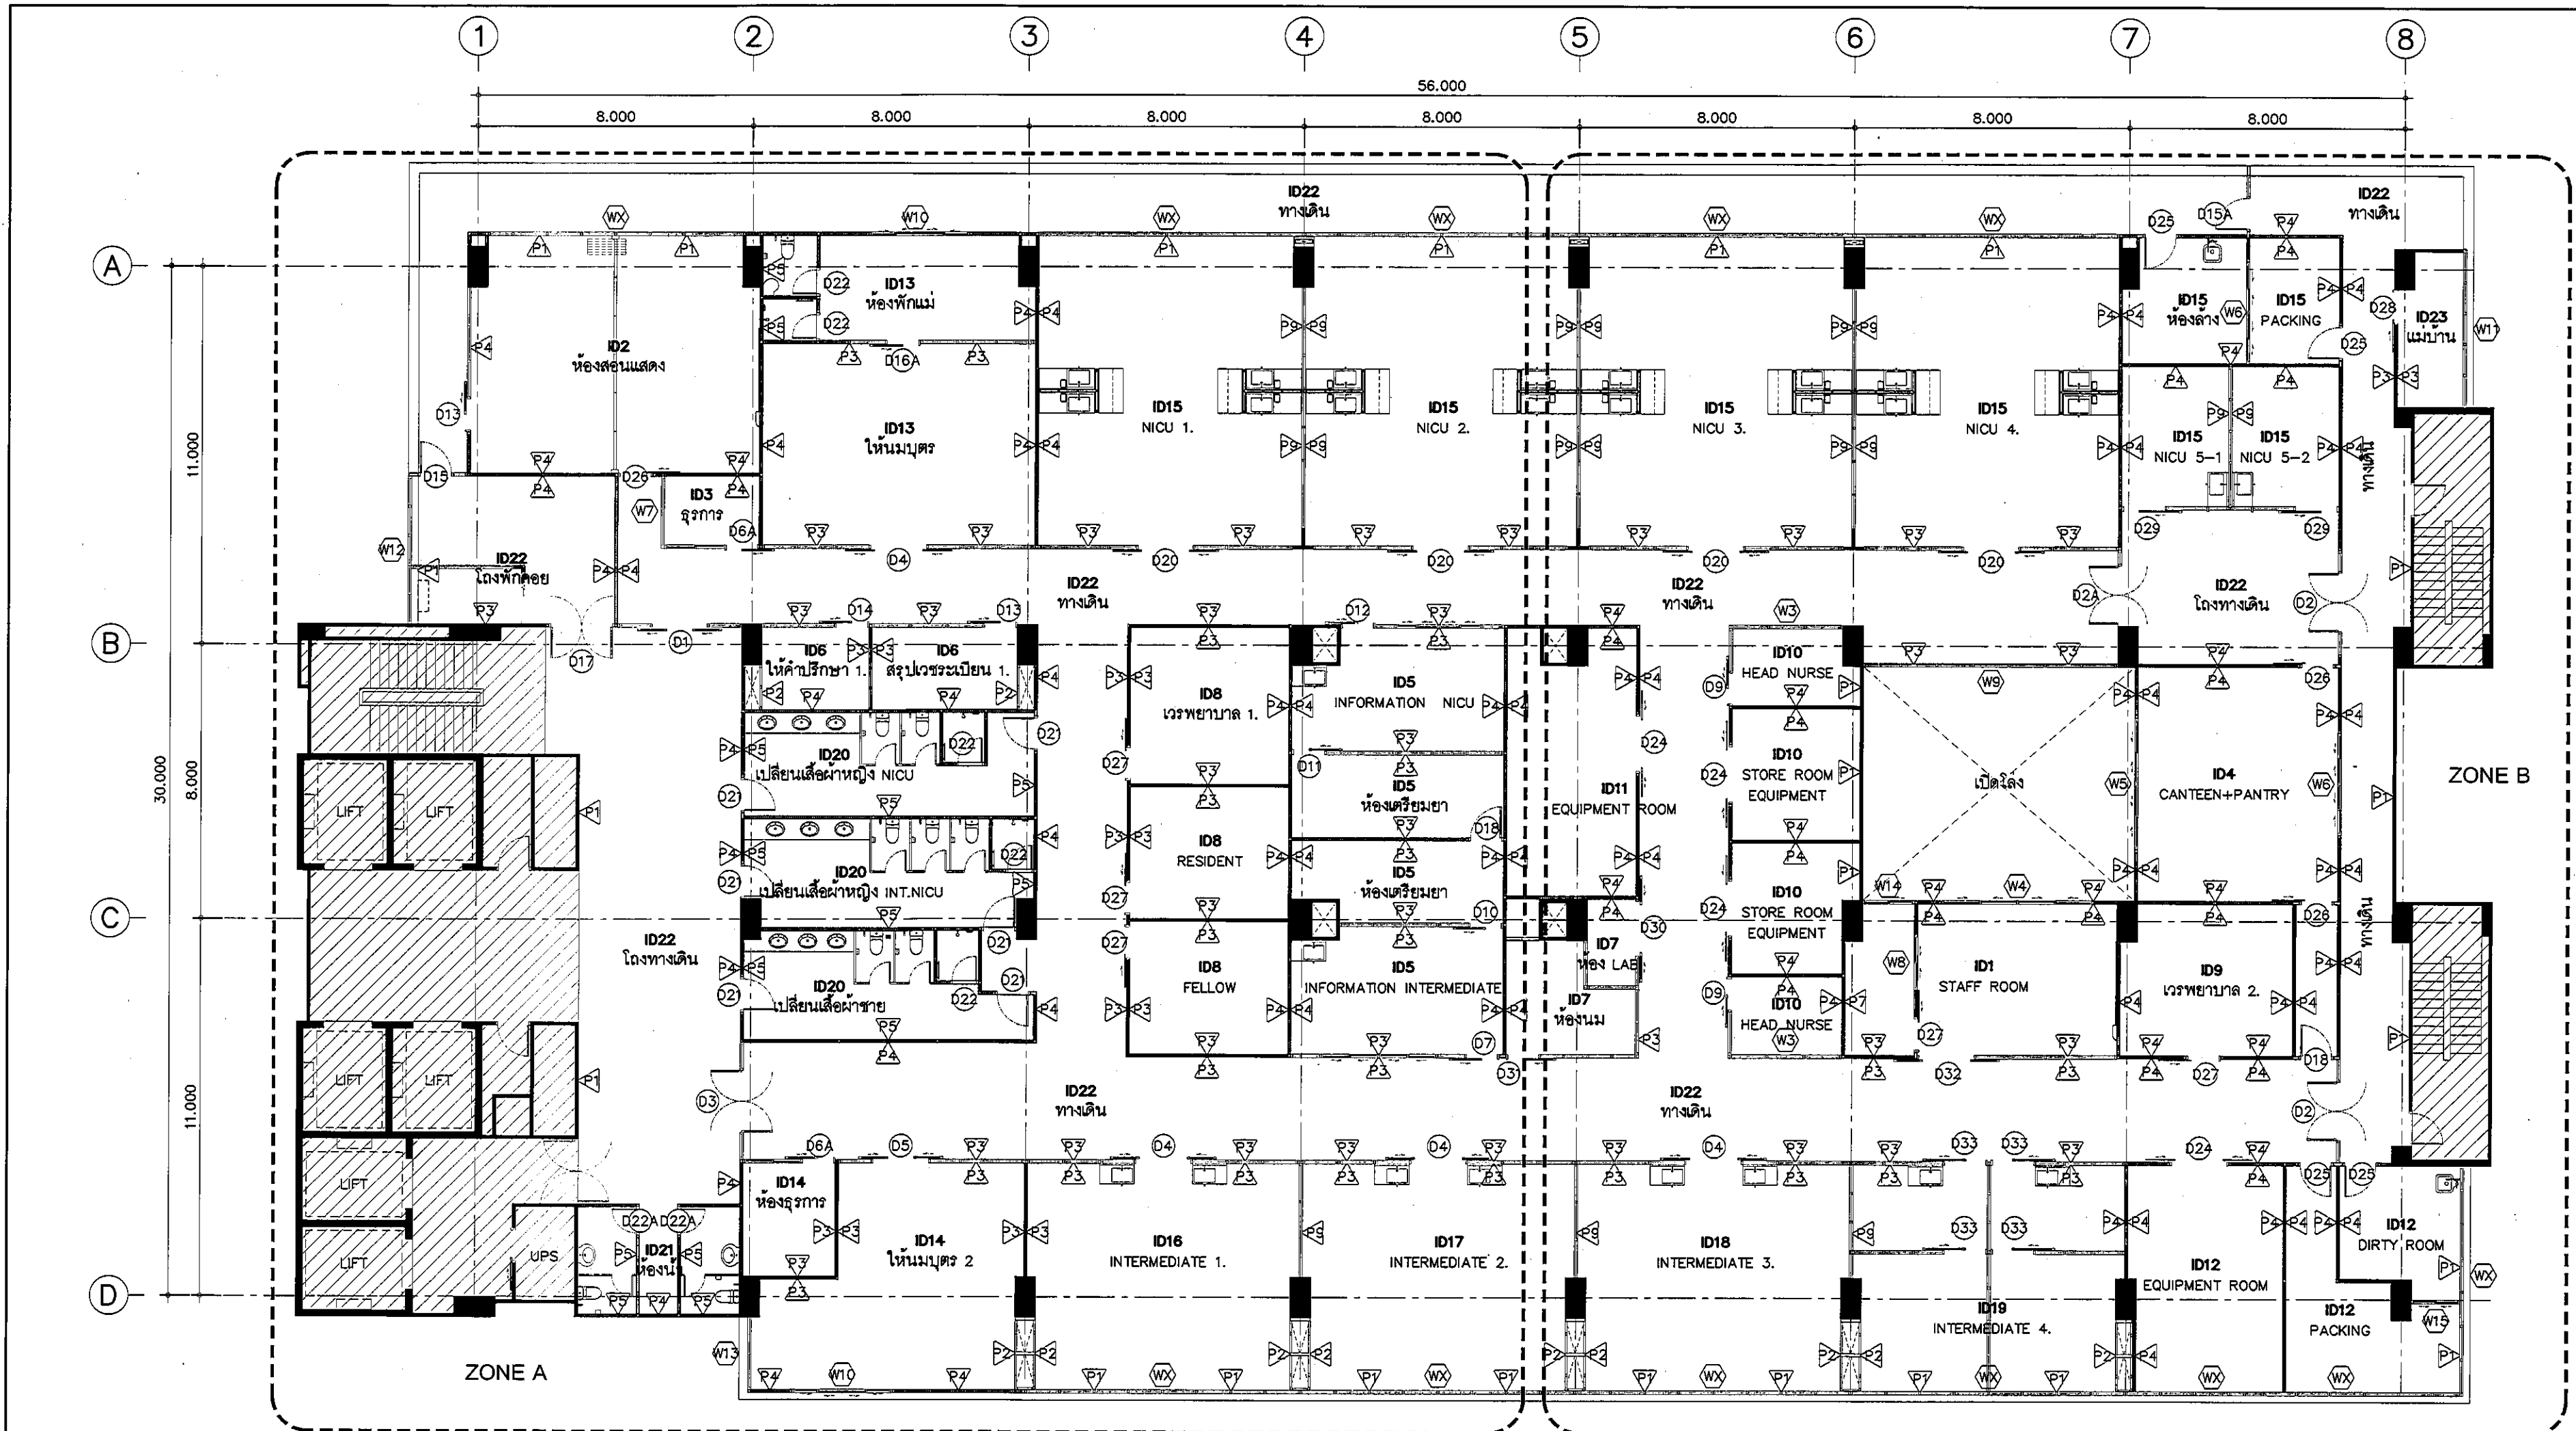

REVISION	
NO.	DESCRIPTION
1.	04/12/2563
2.	01/02/2564
3.	
4.	
5.	
6.	
7.	
8.	
9.	

S2 all co.,ltd.

PROJECT :
โครงการพัฒนาระบบปรับอากาศ
พื้นที่หอผู้ป่วย 89
และพื้นที่หอผู้ป่วย 89
(ชั้น 8-9)

LOCATION :
สถานีบริการรถโดยสารสาธารณะ
420/8 ถนนพหลโยธิน แขวงจตุจักร กรุงเทพฯ 10400

CLIENT :
กลุ่มบริษัทเอกชน
80 พรรษา มหาวิทยาลัย
มูลนิธิโรงพยาบาล

ARCHITECT :
จิรายุ ทรัพย์ดี 11944
จิตติพัฒน์ วัฒนไทย 9518

INTERIOR :
จิรายุ ทรัพย์ดี 11944

ENGINEER :
STRUCTURAL ENGINEER :
พชรพล เอื้อตระกูล 1154050
พิรุณรัตน์ อ้วนน้อย 112008

ELECTRICAL ENGINEER :
ปริญญ์ บัณฑิตศักดิ์ 5836

SANITARY ENGINEER :
ณัฐพร ประจักษ์ 1816

MECHANICAL ENGINEER :
ณัฐพร ประจักษ์ 3352

DRAWN : 999
CHECK : 999
JOB No : 999

DATE : 31/05/2563
SCALE : 1 : 150

SHOWING :
แบบแสดงงานผนังและ
ประตู-หน้าต่างโดยรวม

ID0-0301

ALL DESIGN AND DRAWING ARE
THE PROPERTY OF
S2 ALL Co.,Ltd.

ตารางรายละเอียดวัสดุงานผนัง					
สัญลักษณ์	รายละเอียดวัสดุงานผนัง		สัญลักษณ์	รายละเอียดวัสดุงานผนัง	
P1	ชนิดผนัง	ผนังเดิม ผนัง	P4	ชนิดผนัง	ผนังก่ออิฐมวลเบา ฉาบเรียบ ความหนา 10 ซม.
	วัสดุปิดผิว	สีทาภายในเกรด Ultra Premium รุ่น Ceramic Clean (Silver ion Technology) By Beger หรือเทียบเท่า ระบุสีขณะก่อสร้าง		วัสดุปิดผิว	สีทาภายในเกรด Ultra Premium รุ่น Ceramic Clean (Silver ion Technology) By Beger หรือเทียบเท่า ระบุสีขณะก่อสร้าง
P2	ชนิดผนัง	ผนังเบา	P5	ชนิดผนัง	ผนังก่ออิฐมวลเบา ฉาบเรียบ ความหนา 10 ซม.
	วัสดุปิดผิว	กรุแผ่นไฟเบอร์ซีเมนต์ ความหนา 8 มม. ฉาบรอยต่อเรียบ ทาสีด้วยสีทาภายในเกรด Ultra Premium รุ่น Ceramic Clean (Silver ion Technology) By Beger หรือเทียบเท่า ระบุสีขณะก่อสร้าง		วัสดุปิดผิว	สีทาภายในเกรด Ultra Premium รุ่น Ceramic Clean (Silver ion Technology) By Beger หรือเทียบเท่า ระบุสีขณะก่อสร้าง
P3	ชนิดผนัง	ผนังเบา ระหว่างช่องว่างผนังปูนฉาบ 100% Polyester Fibers รุ่น Acousoft Batt ECS 50 By Feltech หรือเทียบเท่า	P6	ชนิดผนัง	ผนังก่ออิฐมวลเบา ฉาบเรียบ ความหนา 10 ซม.
	วัสดุปิดผิว	กรุแผ่นไฟเบอร์ซีเมนต์ ความหนา 8 มม. ฉาบรอยต่อเรียบ ทาสีด้วยสีทาภายใน เกรด Ultra Premium รุ่น Ceramic Clean (Silver ion Technology) By Beger หรือเทียบเท่า ระบุสีขณะก่อสร้าง		วัสดุปิดผิว	สีทาภายในเกรด Ultra Premium รุ่น Ceramic Clean (Silver ion Technology) By Beger หรือเทียบเท่า ระบุสีขณะก่อสร้าง
	โครงคร่าว	โครงคร่าวเหล็กชุบสังกะสี U.C Channel มาตรฐาน มอก. ระยะห่าง 600 มม.		โครงคร่าว	โครงคร่าวเหล็กชุบสังกะสี U.C Channel มาตรฐาน มอก. ระยะห่าง 600 มม.