


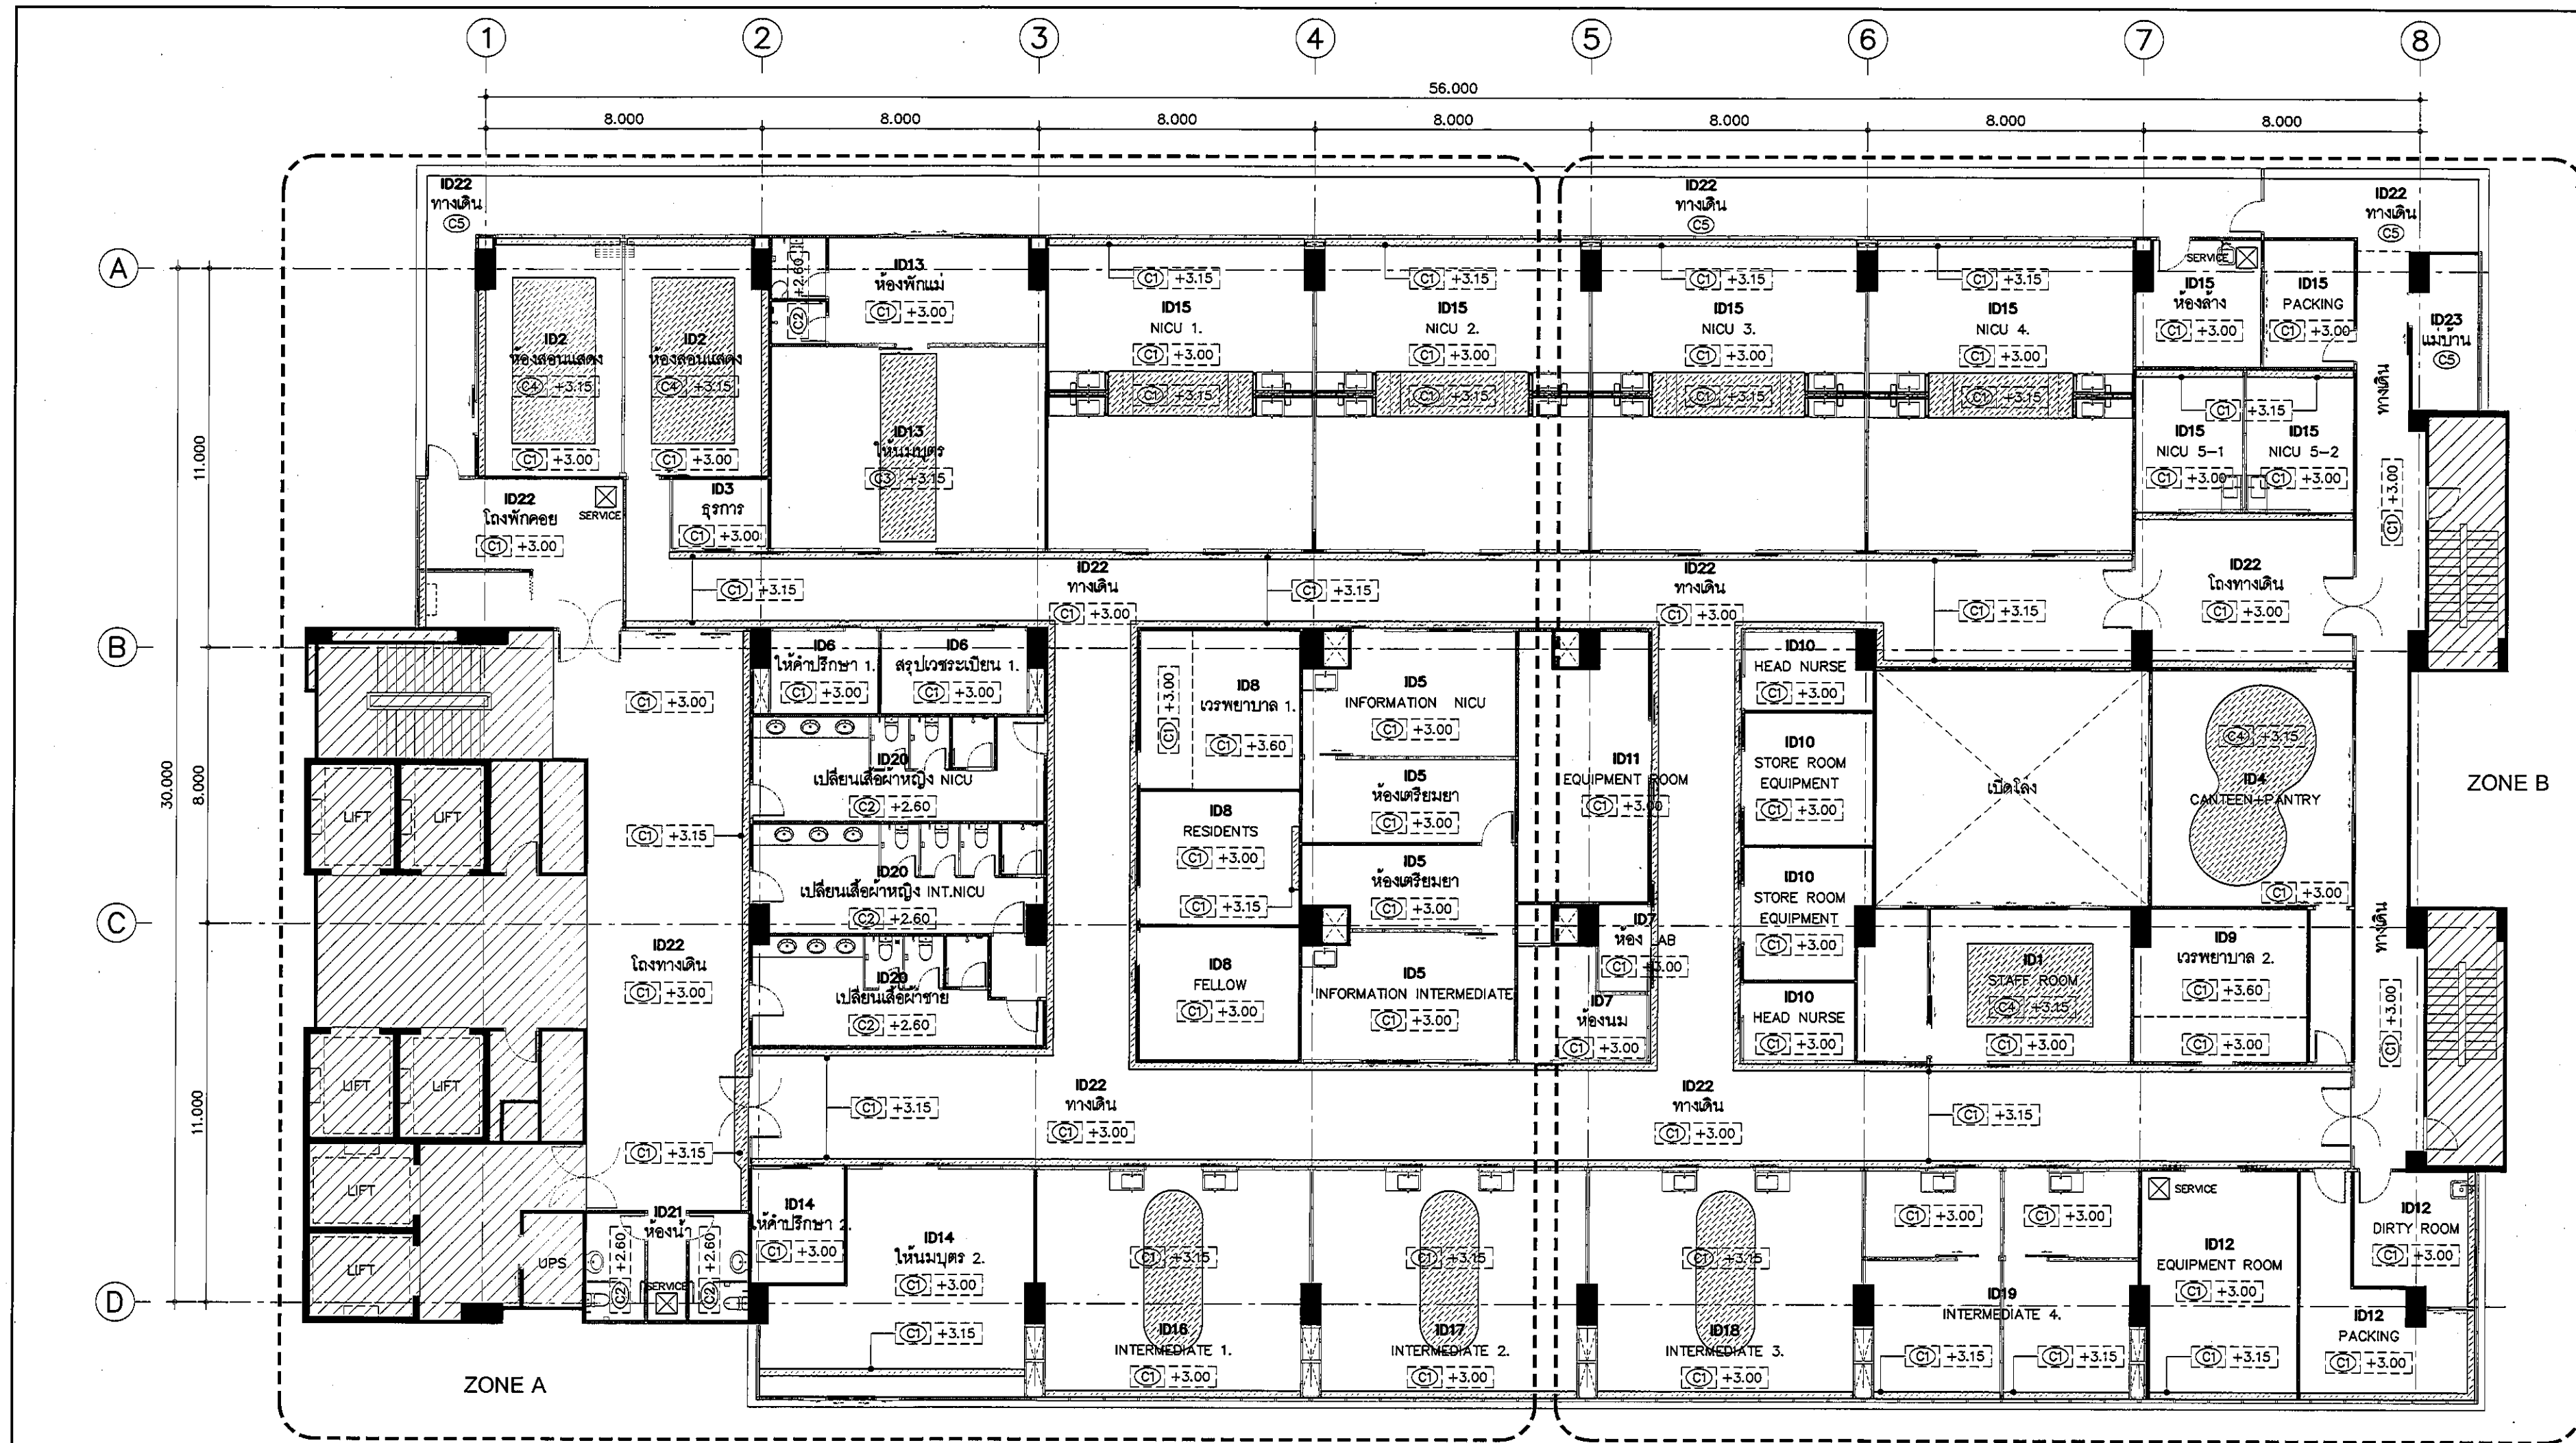

REVISION	
NO.	DESCRIPTION
1.	04/12/2563
2.	01/02/2564
3.	
4.	
5.	
6.	
7.	
8.	
9.	

S2 all co.,ltd.

PROJECT :
โครงการพัฒนารับปรุง
พื้นที่หอผู้ป่วย ส.9
และพื้นที่หอผู้ป่วย ส.9
ฝั่งตะวันออก
(ชั้น 3-4-5)

LOCATION :
สถาบันสุขภาพเด็กแห่งชาติมหาราชินี
420/8 ถนนราชวิถี แขวงทุ่งพญาไท
เขตราชเทวี กรุงเทพมหานคร 10400

CLIENT :
กองทันตกรรมเฉลิมพระเกียรติ
80 พรรษา มหาราชินี
มูลนิธิโรงพยาบาลเด็ก

ARCHITECT :
จิรายุ พรหมดี ภูม. 11944
จิตติพัฒน์ วัฒนไทย ภูม. 9518

INTERIOR :
จิรายุ พรหมดี ภูม. 11944

ENGINEER :
STRUCTURAL ENGINEER :
ทศพร เพ็ญศรี ภูม. 54050
จิรวัฒน์ อ่วมน้อย ภูม. 12008

ELECTRICAL ENGINEER :
ปริญญ์ บัณฑิตดี ภูม. 5936

SANITARY ENGINEER :
ณัฐพล ประจักษ์ ภูม. 1816

MECHANICAL ENGINEER :
ณัฐพล ประจักษ์ ภูม. 3352

DRAWN : 999
CHECK : 999
JOB No : 999

DATE : 31/05/2563
SCALE : 1 : 150

SHOWING :
แบบแสดงงานฝ้าเพดาน
โดยรวม

ID0-0401

ALL DESIGN AND DRAWING ARE
THE PROPERTY OF
S2 ALL Co.,Ltd.

ตารางรายละเอียดวัสดุงานฝ้าเพดาน

สัญลักษณ์	รายละเอียดวัสดุงานฝ้าเพดาน	สัญลักษณ์	รายละเอียดวัสดุงานฝ้าเพดาน	สัญลักษณ์	รายละเอียดวัสดุงานฝ้าเพดาน
C1	ชนิด ฝ้าเพดานอิปซีมบอร์ด ฉาบเรียบ	C3	ชนิด ฝ้าเพดานอิปซีมบอร์ด ฉาบเรียบ ปิดผิวด้วย WALLPAPER	C5	ชนิด ฝ้าเพดานไฟเบอร์ซีเมนต์บอร์ด
	รหัส/สี ระบุสีตามเอกสาร		รหัส/สี WALLPAPER ลาย GRAPHIC/ท้องฟ้า By OWLS WALLPAPERS หรือเทียบเท่า		รหัส/สี ระบุสีตามเอกสาร
	ขนาด ความหนา 9 มม.		ขนาด ความหนา 9 มม.		ขนาด ความหนา 4 มม.
	โครงสร้าง โครงสร้างเหล็กชุบสังกะสีมาตรฐานมอก. ความหนา 0.52 มม. (เบอร์ 24)		โครงสร้าง โครงสร้างเหล็กชุบสังกะสีมาตรฐานมอก. ความหนา 0.52 มม. (เบอร์ 24)		โครงสร้าง โครงสร้างเหล็กชุบสังกะสีมาตรฐานมอก. ความหนา 0.55 มม. (เบอร์ 26)
	พร้อมอุปกรณ์ยึดแขวนและชุดปรับระดับซึ่งมีความแข็งแรงในการรับน้ำหนักตามมาตรฐาน		พร้อมอุปกรณ์ยึดแขวนและชุดปรับระดับซึ่งมีความแข็งแรงในการรับน้ำหนักตามมาตรฐาน		พร้อมอุปกรณ์ยึดแขวนและชุดปรับระดับซึ่งมีความแข็งแรงในการรับน้ำหนักตามมาตรฐาน
C2	ผู้ผลิต ตราช้าง หรือเทียบเท่า	C4	ผู้ผลิต ตราช้าง / OWLS หรือเทียบเท่า		ผู้ผลิต SMART BOARD / SHERA หรือเทียบเท่า
	ชนิด ฝ้าเพดานอิปซีมบอร์ด ชนิดทนชื้น (Moist Bloc) ฉาบเรียบ		ชนิด ฝ้าเพดานอิปซีมบอร์ด ชนิดลดเสียงสะท้อน Echo Bloc ชนิดรูเหลี่ยม S8		
	รหัส/สี ระบุสีตามเอกสาร		พร้อมแผ่นดูดซับเสียง (Glass Mat)		
	ขนาด ความหนา 9 มม.		รหัส/สี ระบุสีตามเอกสาร		
	โครงสร้าง โครงสร้างเหล็กชุบสังกะสีมาตรฐานมอก. ความหนา 0.52 มม. (เบอร์ 24)		ขนาด ความหนา 12 มม.		
	พร้อมอุปกรณ์ยึดแขวนและชุดปรับระดับซึ่งมีความแข็งแรงในการรับน้ำหนักตามมาตรฐาน		โครงสร้าง โครงสร้างเหล็กชุบสังกะสีมาตรฐานมอก. ความหนา 0.52 มม. (เบอร์ 24)		
	ผู้ผลิต ตราช้าง หรือเทียบเท่า		พร้อมอุปกรณ์ยึดแขวนและชุดปรับระดับซึ่งมีความแข็งแรงในการรับน้ำหนักตามมาตรฐาน		
			ผู้ผลิต ตราช้าง หรือเทียบเท่า		