


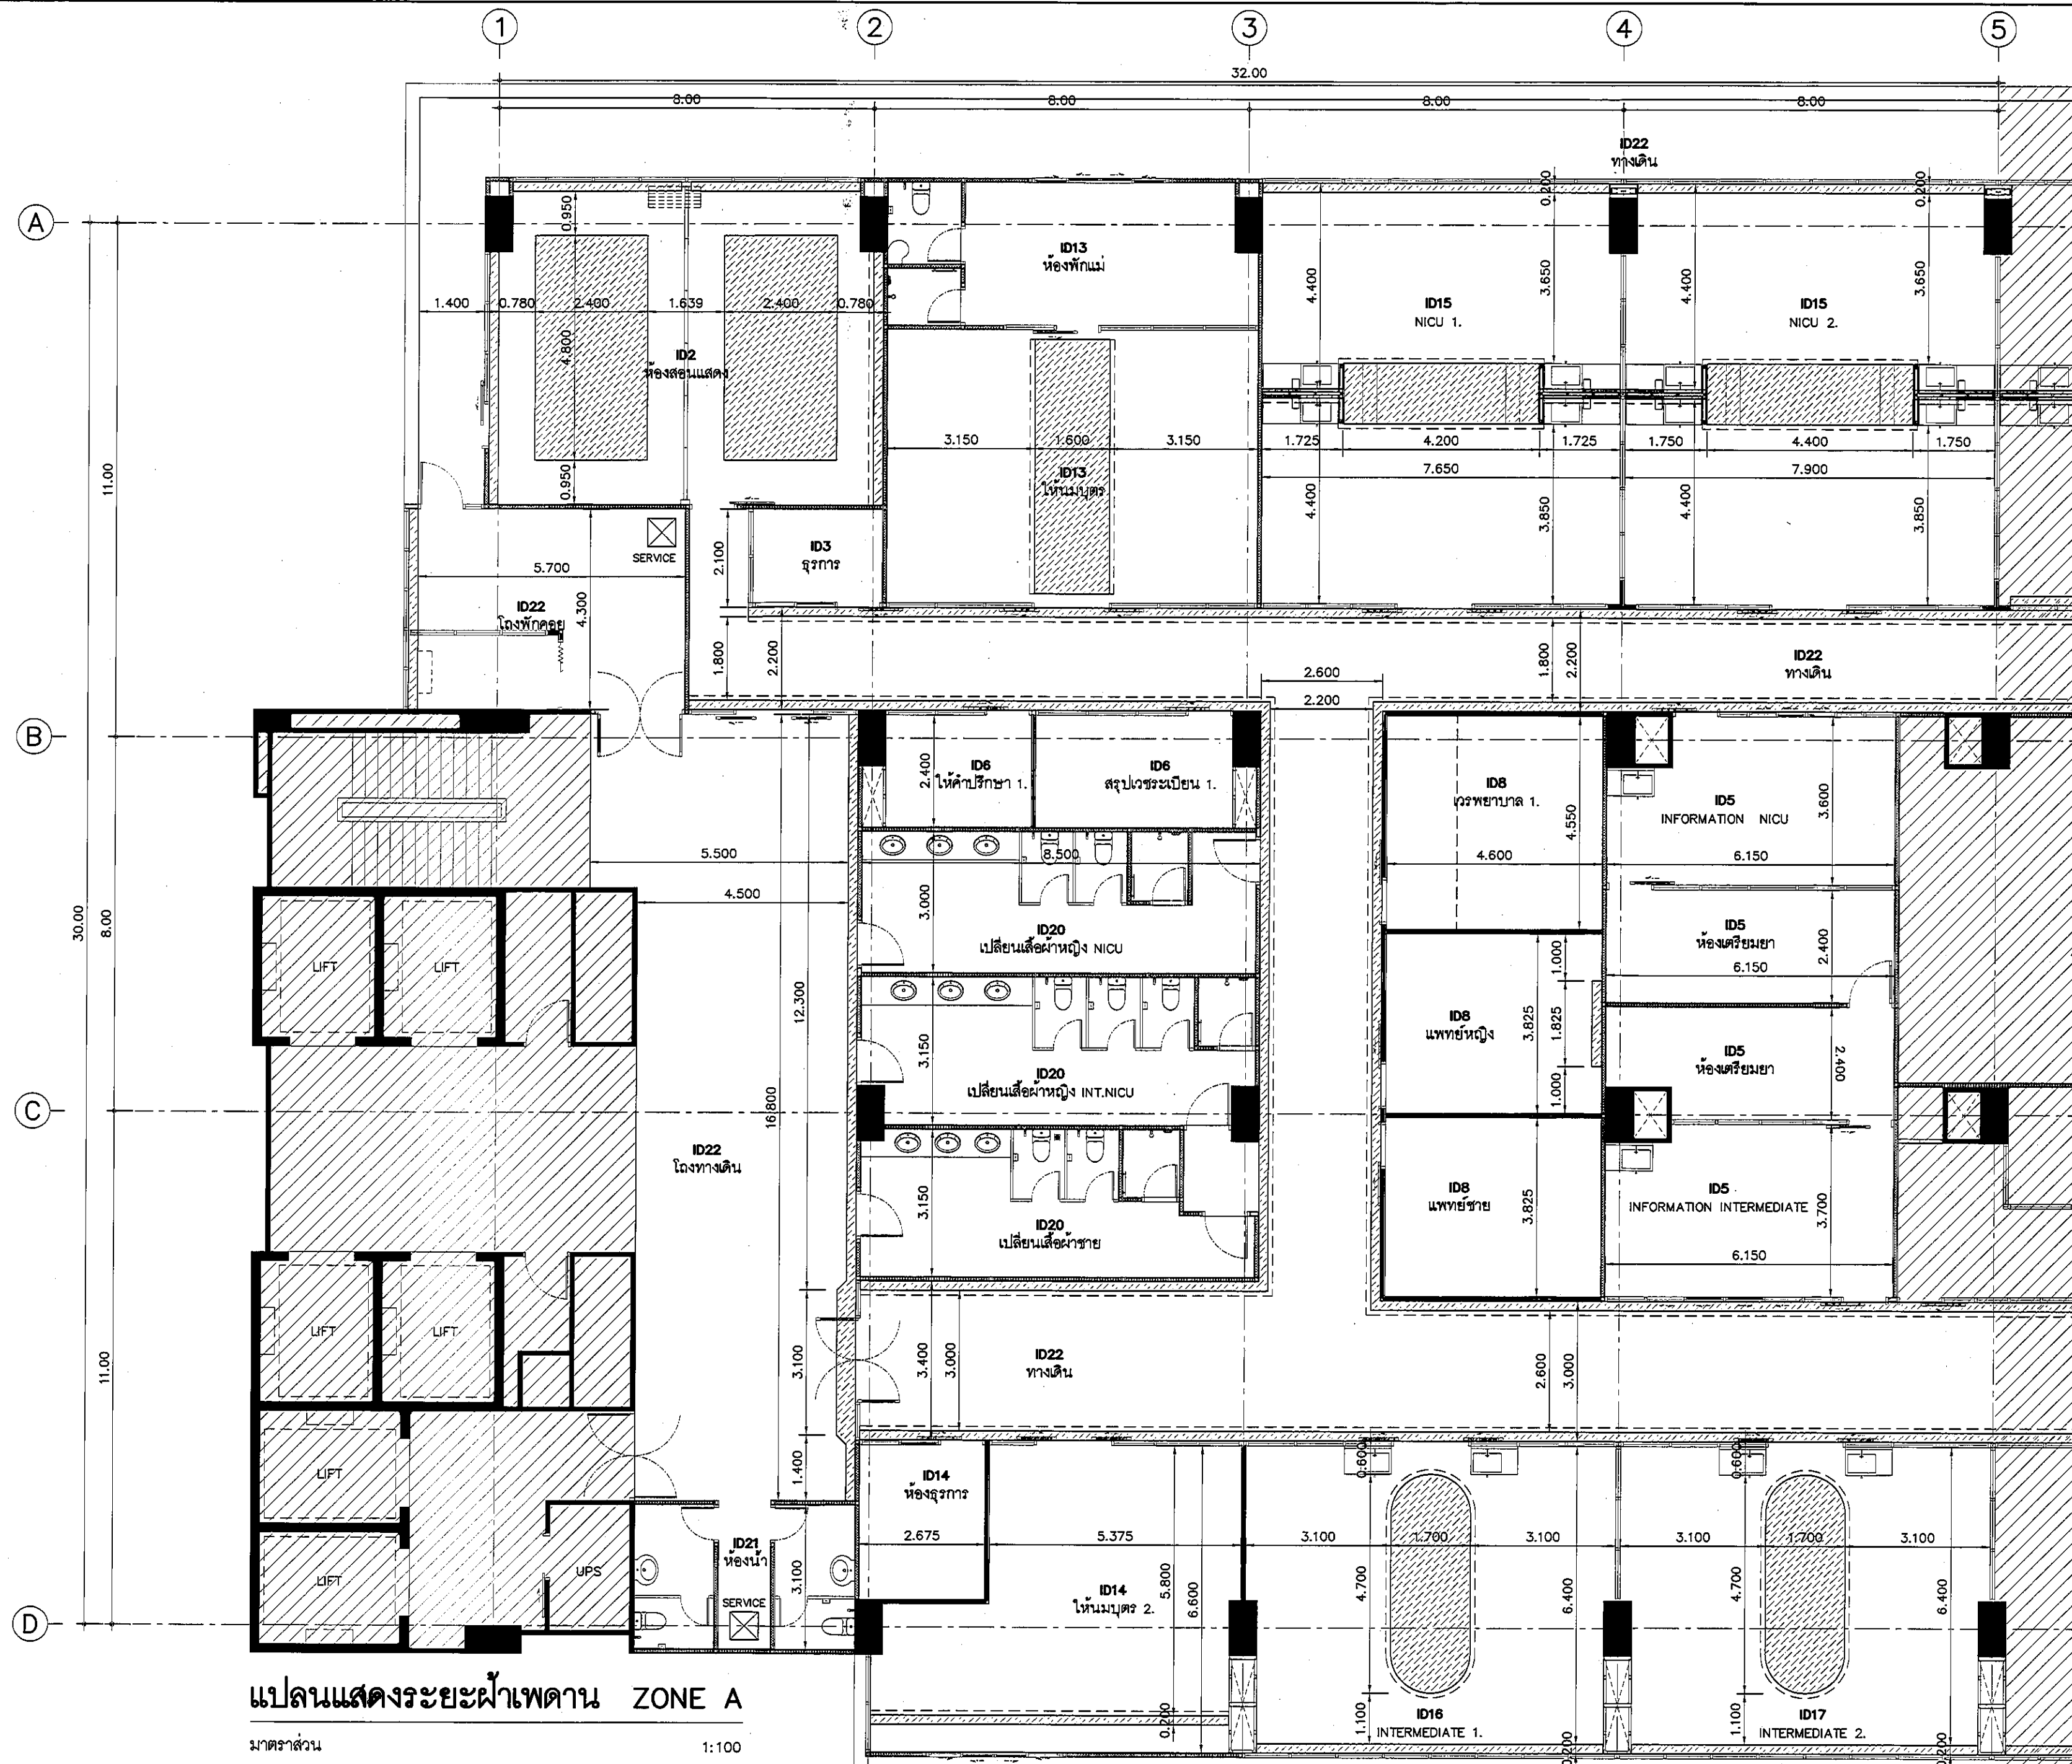

แปลนแสดงระยะฝ้าเพดาน ZONE A

มาตราส่วน 1:100

REVISION	
NO.	DESCRIPTION
1.	04/12/2563
2.	01/02/2564
3.	
4.	
5.	
6.	
7.	
8.	
9.	

	
PROJECT :	
โครงการพัฒนาระบบ พื้นที่ห้องผู้ป่วย ส.9 และพื้นที่ห้องผู้ป่วย ส.9 (ชั้น 2-3)	
LOCATION :	
สถาบันสุขภาพเด็กแห่งรามาธิบดี 420/8 ถนนพญาไท แขวงทุ่งพญาไท เขตราชเทวี กรุงเทพมหานคร 10400	
CLIENT :	
กองทุนอาคารเฉลิมพระเกียรติ 80 พรรษา รมหาราชินี มูลนิธิโรงพยาบาลเด็ก	
ARCHITECT :	
จิรายุ พรหมดี ภูมิล 11944 ผู้พัฒนา พัฒนาไทย ภูมิล 9518	
INTERIOR :	
จิรายุ พรหมดี ภูมิล 11944	
ENGINEER :	
STRUCTURAL ENGINEER :	
รณพท เชื้อชะมด ภูมิล 54050 จิรายุ พรหมดี ภูมิล 12008	
ELECTRICAL ENGINEER :	
ปริญ บัวพันธ์ ภูมิล 5936	
SANITARY ENGINEER :	
ณัฐพล ประชาศิริ ภูมิล 1816	
MECHANICAL ENGINEER :	
ณัฐพล ประชาศิริ ภูมิล 3352	
DRAWN : 999	
CHECK : 999	
JOB No : 999	
DATE : 31/08/2563	
SCALE : 1 : 100	
SHOWING :	
แปลนแสดงระยะฝ้าเพดาน ZONE A	
ID0-0402	
ALL DESIGN AND DRAWING ARE THE PROPERTY OF S2 ALL Co.,Ltd.	