


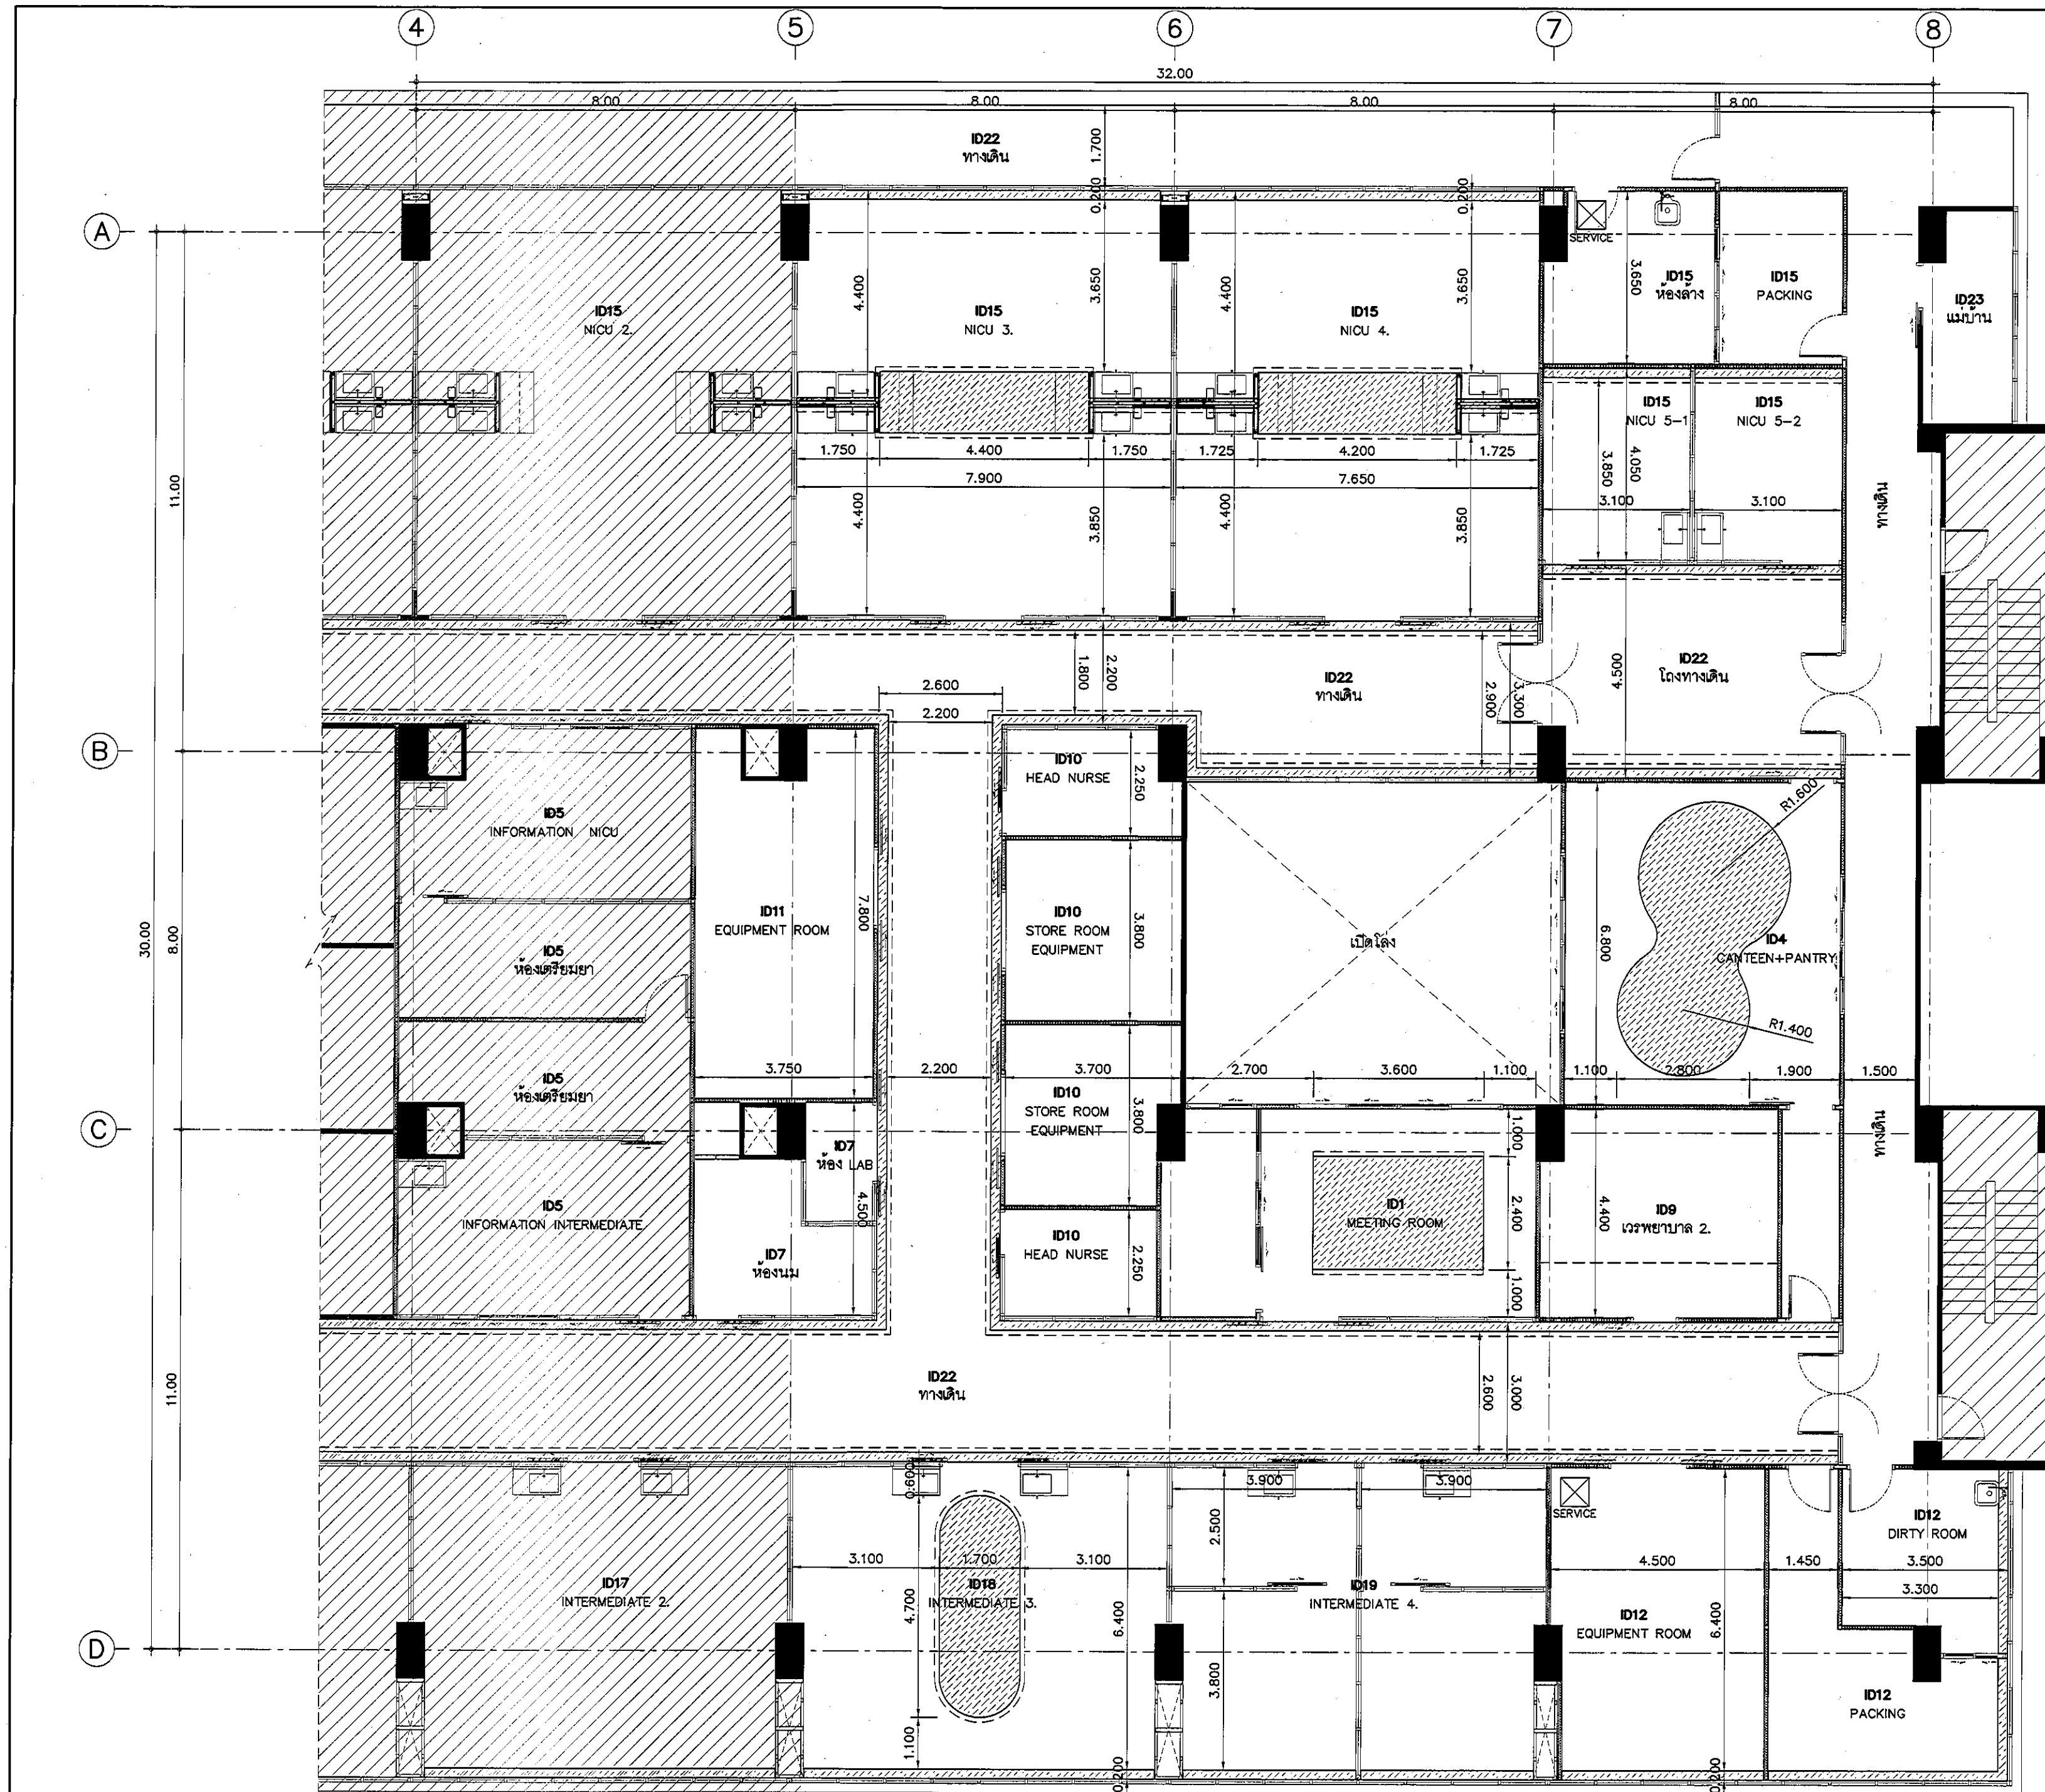

แปลนแสดงระยะฝ้าเพดาน
ZONE B

มาตรฐาน

1:100

REVISION	
NO.	DESCRIPTION
1.	04/12/2563
2.	01/02/2564
3.	
4.	
5.	
6.	
7.	
8.	
9.	

S2 all co.,ltd.	

PROJECT :	
โครงการพัฒนารับปรุงพื้นที่หน่วย ร.9 และพื้นที่หน่วย ร.9 (ชั้น 2,3,4)	
LOCATION :	
สถาบันสุขภาพเด็กแห่งชาติมหาราชินี 420/8 ถนนราชวิถี แขวงทุ่งพญาไท เขตราชเทวี กรุงเทพมหานคร 10400	
CLIENT :	
กองทันตกรรมและทันตกรรม 80 พรรษา มหาราชินี มูลนิธิโรงพยาบาลเด็ก	
ARCHITECT :	
จิรายุ พรหมดี รหัส 11944	
ผู้พัฒนา วัฒนไทย รหัส 9518	
INTERIOR :	
จิรายุ พรหมดี รหัส 11944	
ENGINEER :	
STRUCTURAL ENGINEER :	
พชรพร เอื้อวงศ์กุล รหัส 54050	
พชรพัฒน์ อำนวยชัย รหัส 12008	
ELECTRICAL ENGINEER :	
ปวิญ มั่นชาติ รหัส 5936	
SANITARY ENGINEER :	
ณัฐพล ปะชาณศรี รหัส 1816	
MECHANICAL ENGINEER :	
ณัฐพล ปะชาณศรี รหัส 3352	
DRAWN : 999	
CHECK : 999	
JOB No : 999	
DATE : 31/08/2563	
SCALE : 1 : 100	
SHOWING :	
แปลนแสดงระยะฝ้าเพดาน ZONE B	
ID0-0403	
ALL DESIGN AND DRAWING ARE THE PROPERTY OF S2 ALL Co.,Ltd.	