


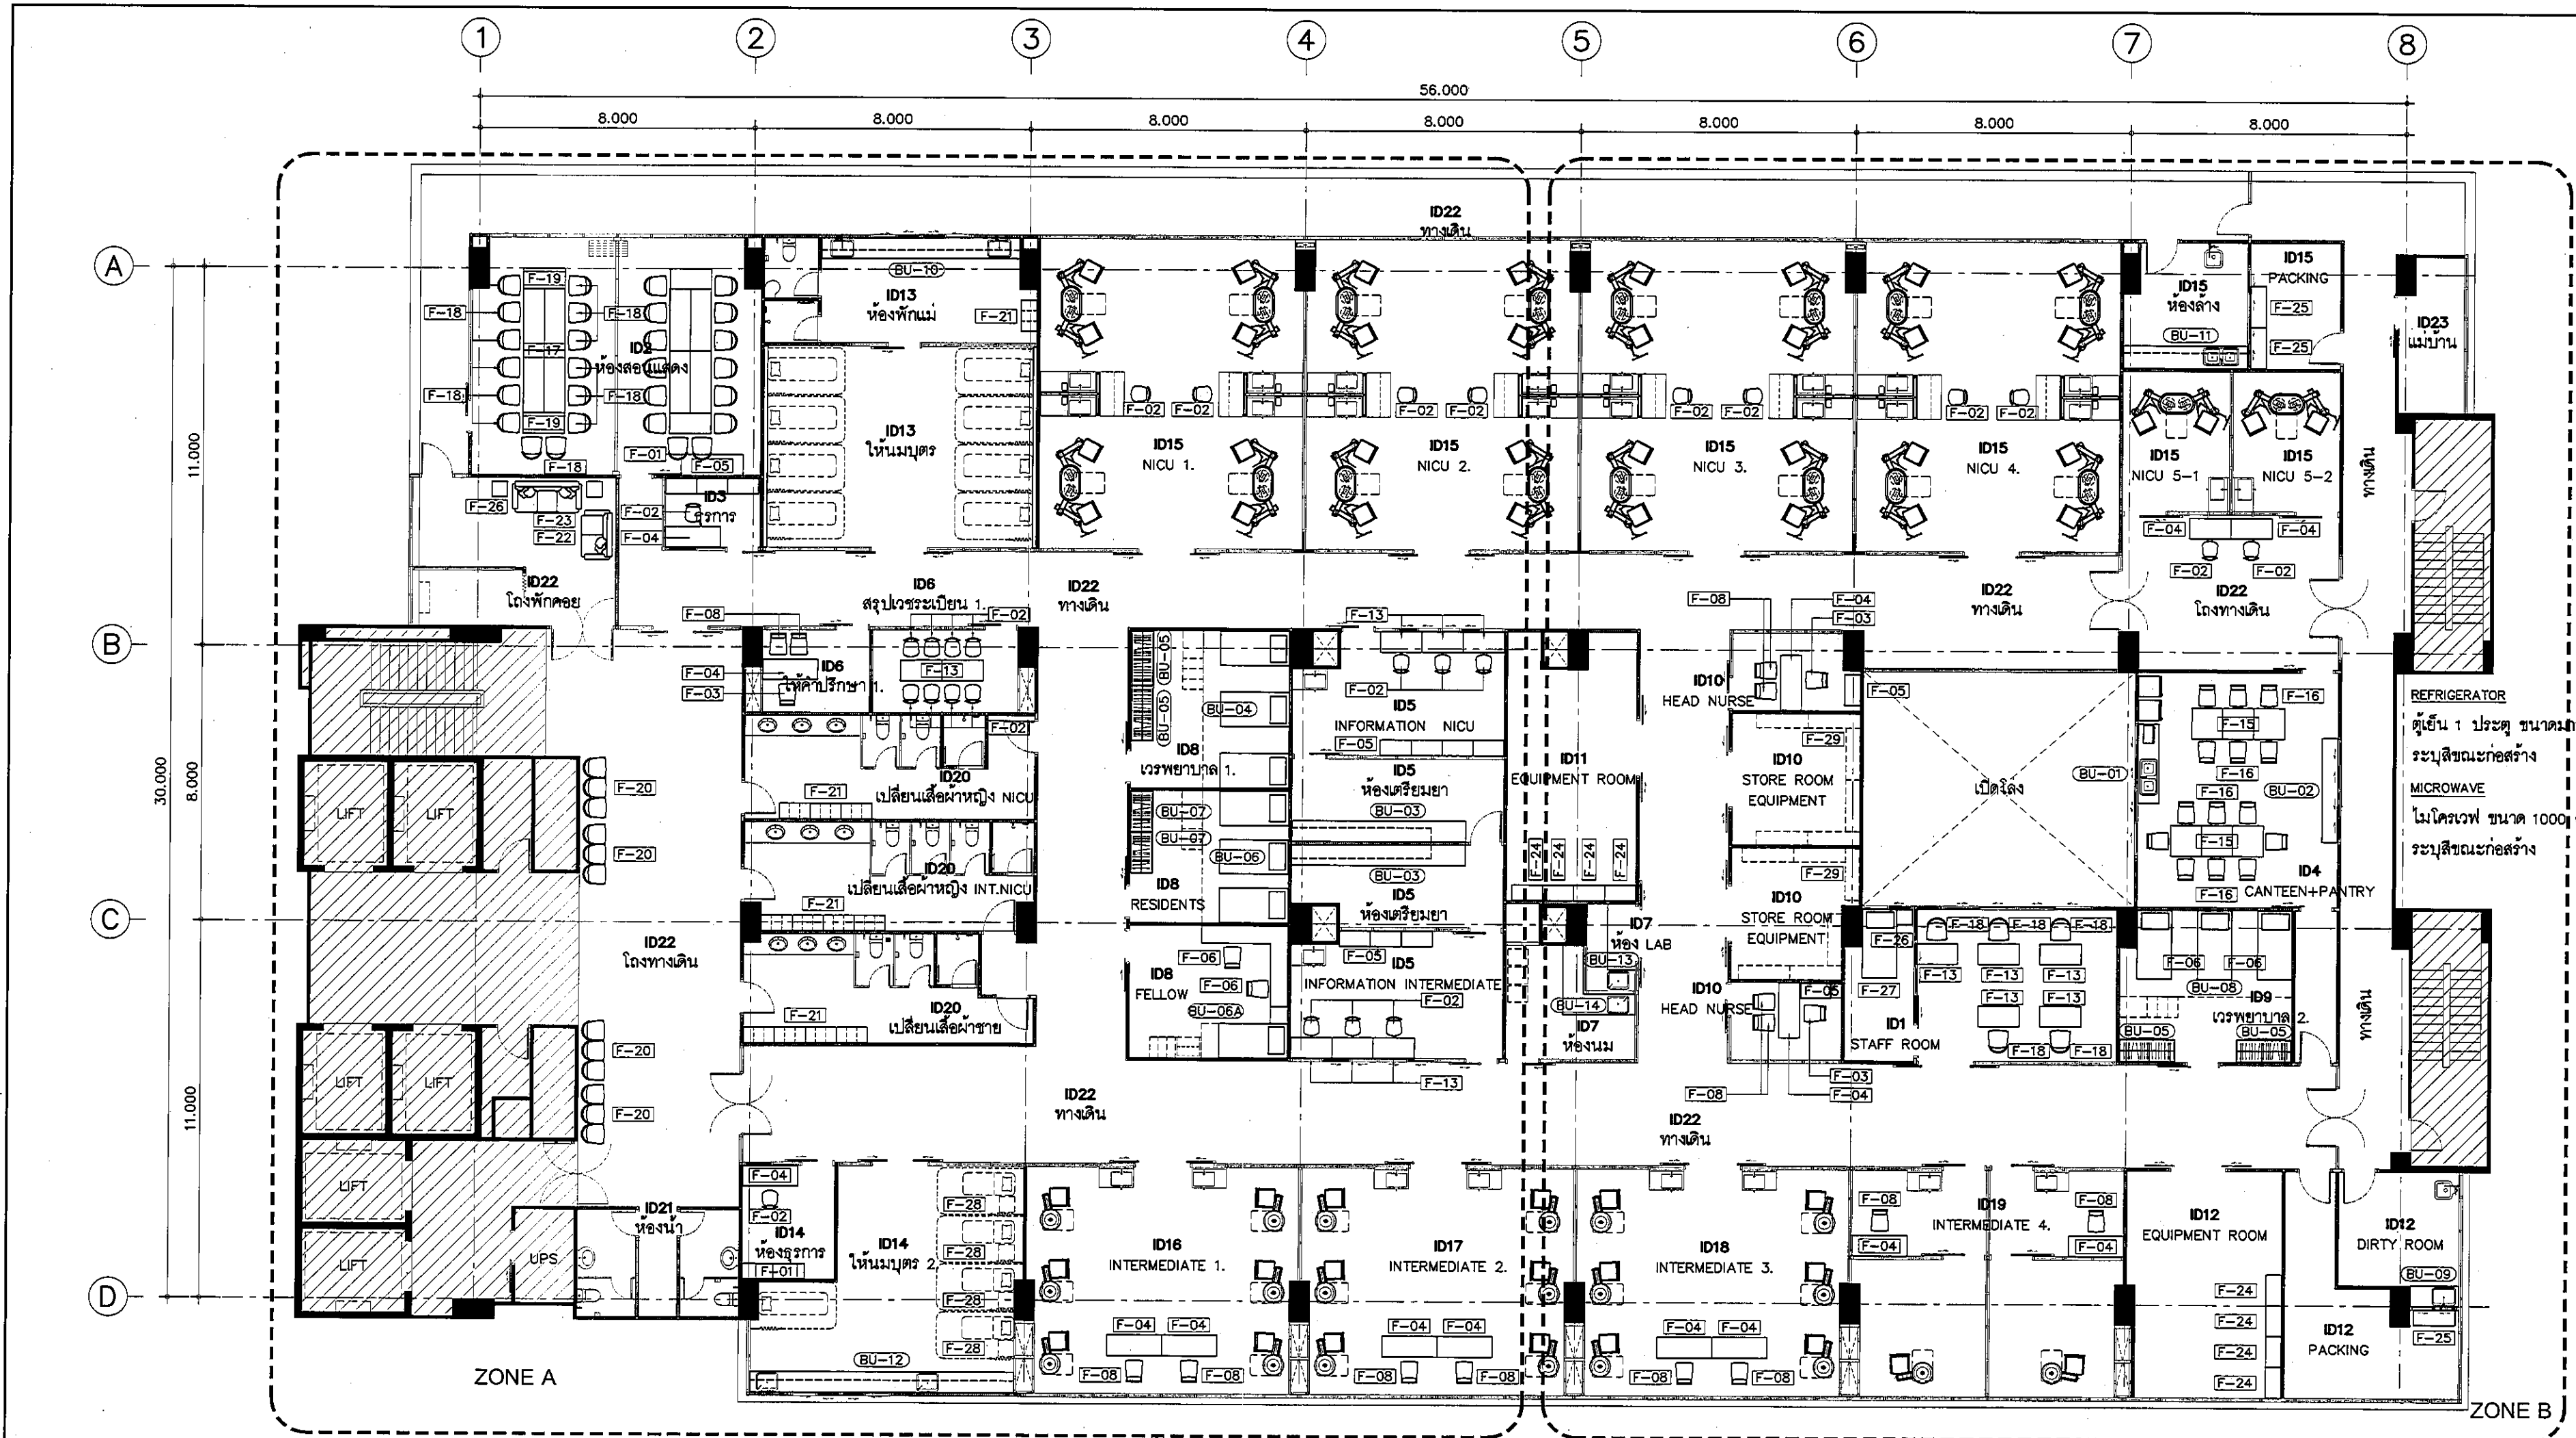

REVISION	
NO.	DESCRIPTION
1.	04/12/2563
2.	01/02/2564
3.	
4.	
5.	
6.	
7.	
8.	
9.	

S2 all co.,ltd.

PROJECT : โครงการพัฒนาระบบปรับอากาศ
พื้นที่ห้องผู้ป่วย 89 และพื้นที่ห้องผู้ป่วย 89
ฝั่งตะวันออก (ชั้น 5-6)

LOCATION : สถาบันสุขภาพเด็กแห่งชาติมหาราชินี
420/8 ถนนราชวิถี แขวงทุ่งพญาไท
เขตราชเทวี กรุงเทพมหานคร 10400

CLIENT : กองทุนอาคารเฉลิมพระเกียรติ
80 พรรษา มหาราชินี
มูลนิธิโรงพยาบาลเด็ก

ARCHITECT :
จิราภรณ์ พรหมดี ภูมิล 11944
จิตติพัฒน์ วัฒนวิทย์ ภูมิล 9518

INTERIOR :
จิราภรณ์ พรหมดี ภูมิล 11944

ENGINEER :
STRUCTURAL ENGINEER :
พชรพงศ์ เวชชะกุล ภูมิล 54050
พิรุณรัตน์ ชื่นมณี ภูมิล 12008

ELECTRICAL ENGINEER :
ปริญญ์ มั่นใจศักดิ์ ภูมิล 5936

SANITARY ENGINEER :
ณัฐพร ประชาศิริ ภูมิล 1816

MECHANICAL ENGINEER :
ณัฐพร ประชาศิริ ภูมิล 3352

DRAWN : 999
CHECK : 999
JOB No : 999

DATE : 31/08/2563
SCALE : 1 : 150
SHOWING :
แบบแปลนงานเฟอร์นิเจอร์
โดยรวม

ID0-0505

ALL DESIGN AND DRAWING ARE
THE PROPERTY OF
S2 ALL Co.,Ltd.

ตารางรายละเอียดวัสดุงานเฟอร์นิเจอร์

สัญลักษณ์	รายการเฟอร์นิเจอร์ติดตั้ง / ลอยตัว	สัญลักษณ์	รายการเฟอร์นิเจอร์ลอยตัว
BU-01	เคาน์เตอร์ ชุดเคาน์เตอร์ TOP หินสังเคราะห์ ขนาดกว้าง 0.60 ม. ความยาว 3.30 เมตร พร้อมอ่างล้างจานสแตนเลส	F-01	ตู้เก็บของ ตู้เก็บของและเอกสาร 2 PART ส่วนล่างเป็นลิ้นชัก ส่วนบนเป็นบานเปิดกระจก พร้อมชั้นปรับระดับ 3 ชั้นย่อย ขนาด 450x900 มม. สูง 1990 มม.
BU-02	เคาน์เตอร์ ชุดเคาน์เตอร์ TOP หินสังเคราะห์ ขนาดกว้าง 0.45 ม. ความยาว 3.00 เมตร	F-02	เก้าอี้ทำงาน เก้าอี้ปรับระดับ พนักพิงแบบโค้ง พร้อมเก้าอี้แขน ล้อเลื่อน ขนาด 630x630 มม. ความสูง 960-1050 มม. รุ่น SENSE BY ROCKWORTH หรือเทียบเท่า
BU-03	เคาน์เตอร์ ชุดเคาน์เตอร์ TOP หินสังเคราะห์พร้อมลิ้นชัก-บานเปิดและตู้ลอยหน้าบานอลูมิเนียม-กระจก	F-03	เก้าอี้ทำงาน เก้าอี้ปรับระดับ พนักพิงแบบโค้ง พร้อมเก้าอี้แขน ล้อเลื่อน ขนาด 680x680 มม. ความสูง 1125-1215 มม. รุ่น SENSE BY ROCKWORTH หรือเทียบเท่า
BU-04	ชุดเตียงนอน เตียง 2 ชั้น (จำนวน 5 เตียง) พร้อมโต๊ะทำงาน ขนาดกว้าง 0.50 ม. ความยาว 1.80 ม.	F-04	โต๊ะทำงาน ขนาด 600x1600 มม. TOP ลายไม้ ไม้เนื้อแข็งแบบ BETA พร้อมตู้เอกสารแบบล้อเลื่อน ขนาด 630x500x400 มม.
BU-05	ตู้เสื้อผ้า ตู้เสื้อผ้า แบบบาน SLIDE ขนาด 0.65x1.60 ม.	F-05	ตู้เสื้อผ้า ตู้เสื้อผ้าแบบลิ้นชัก แบบบานเลื่อน ภายในแบ่ง 2 ชั้น TOP ลายไม้ (ลายเดียวกับโต๊ะข้างเตียง) ขนาด 450x900 มม.
BU-06	ชุดเตียงนอน เตียงเดี่ยว จำนวน 2 เตียง พร้อมโต๊ะทำงาน ขนาดกว้าง 0.50 ม. ความยาว 1.80 ม.	F-06	เก้าอี้ทำงาน เก้าอี้ปรับระดับ พนักพิงแบบโค้ง พร้อมเก้าอี้แขน ล้อเลื่อน ขนาด 630x630 มม. ความสูง 960-1050 มม. รุ่น WSH BY ROCKWORTH หรือเทียบเท่า
BU-07	ตู้เสื้อผ้า ตู้เสื้อผ้า แบบบานเปิด ขนาด 650x1200 มม.	F-08	เก้าอี้ทำงาน เก้าอี้ปรับระดับ พนักพิงแบบโค้ง พร้อมเก้าอี้แขน ล้อเลื่อน สีแบบ TWO-TONE ขนาด 680x680 มม. ความสูง 1000-1120 มม. รุ่น BEAT BY ROCKWORTH
BU-08	ชุดเตียงนอน เตียง 2 ชั้น (จำนวน 5 เตียง) พร้อมโต๊ะทำงาน ขนาดกว้าง 0.50 ม. ความยาว 2.00 ม.	F-13	โต๊ะทำงาน ขนาด 600x1200 มม. TOP ลายไม้ ไม้เนื้อแข็งแบบ BETA พร้อมตู้เอกสารแบบล้อเลื่อน ขนาด 630x500x400 มม. (ห้อง STAFF ติดตั้งแผ่นกันไฟ)
BU-09	เคาน์เตอร์ ชุดเคาน์เตอร์ TOP หินสังเคราะห์ ขนาดกว้าง 0.60 ม. ความยาว 2.10 เมตร พร้อมอ่างล้างจานสแตนเลส	F-15	โต๊ะอาหาร ขนาด 900x900 มม. TOP ลายไม้ รุ่น SQUARE DINNING TABLE BY ROCKWORTH หรือเทียบเท่า
BU-10	เคาน์เตอร์ ชุดเคาน์เตอร์ TOP หินสังเคราะห์ ขนาดกว้าง 0.60 ม. ความยาว 6.00 เมตร พร้อมตู้ลอย	F-16	เก้าอี้ ขนาด 480x505 มม. ความสูง 800 มม. รุ่น ULTRA WITH PAD BY ROCKWORTH หรือเทียบเท่า
BU-11	เคาน์เตอร์ ชุดเคาน์เตอร์ TOP หินสังเคราะห์ ขนาดกว้าง 0.60 ม. ความยาว 3.30 เมตร พร้อมอ่างล้างจานสแตนเลส	F-17	โต๊ะประชุม ขนาด 600x1800 มม. ความสูง 740 มม. TOP ลายไม้ ไม้เนื้อแข็งแบบพื้นไม้จริง รุ่น GLEE BY ROCKWORTH หรือเทียบเท่า พร้อมติดตั้งแผ่นกันไฟ
BU-12	เคาน์เตอร์ ชุดเคาน์เตอร์ TOP หินสังเคราะห์ ขนาดกว้าง 0.60 ม. ความยาว 7.65 เมตร พร้อมตู้ลอย	F-18	เก้าอี้ประชุม ขนาด 700x700 มม. ความสูง 950-1015 มม. รุ่น SLIM2 BY ROCKWORTH หรือเทียบเท่า
BU-13	เคาน์เตอร์ ชุดเคาน์เตอร์ TOP หินสังเคราะห์ ขนาดกว้าง 0.60 ม. ความยาว 3.30 เมตร พร้อม SINK STAINLESS		
BU-14	เคาน์เตอร์ ชุดเคาน์เตอร์ TOP หินสังเคราะห์ ขนาดกว้าง 0.60 ม. ความยาว 3.50 เมตร พร้อม SINK STAINLESS		

รายการอื่น ดูได้จากแผ่น ID0-0504