


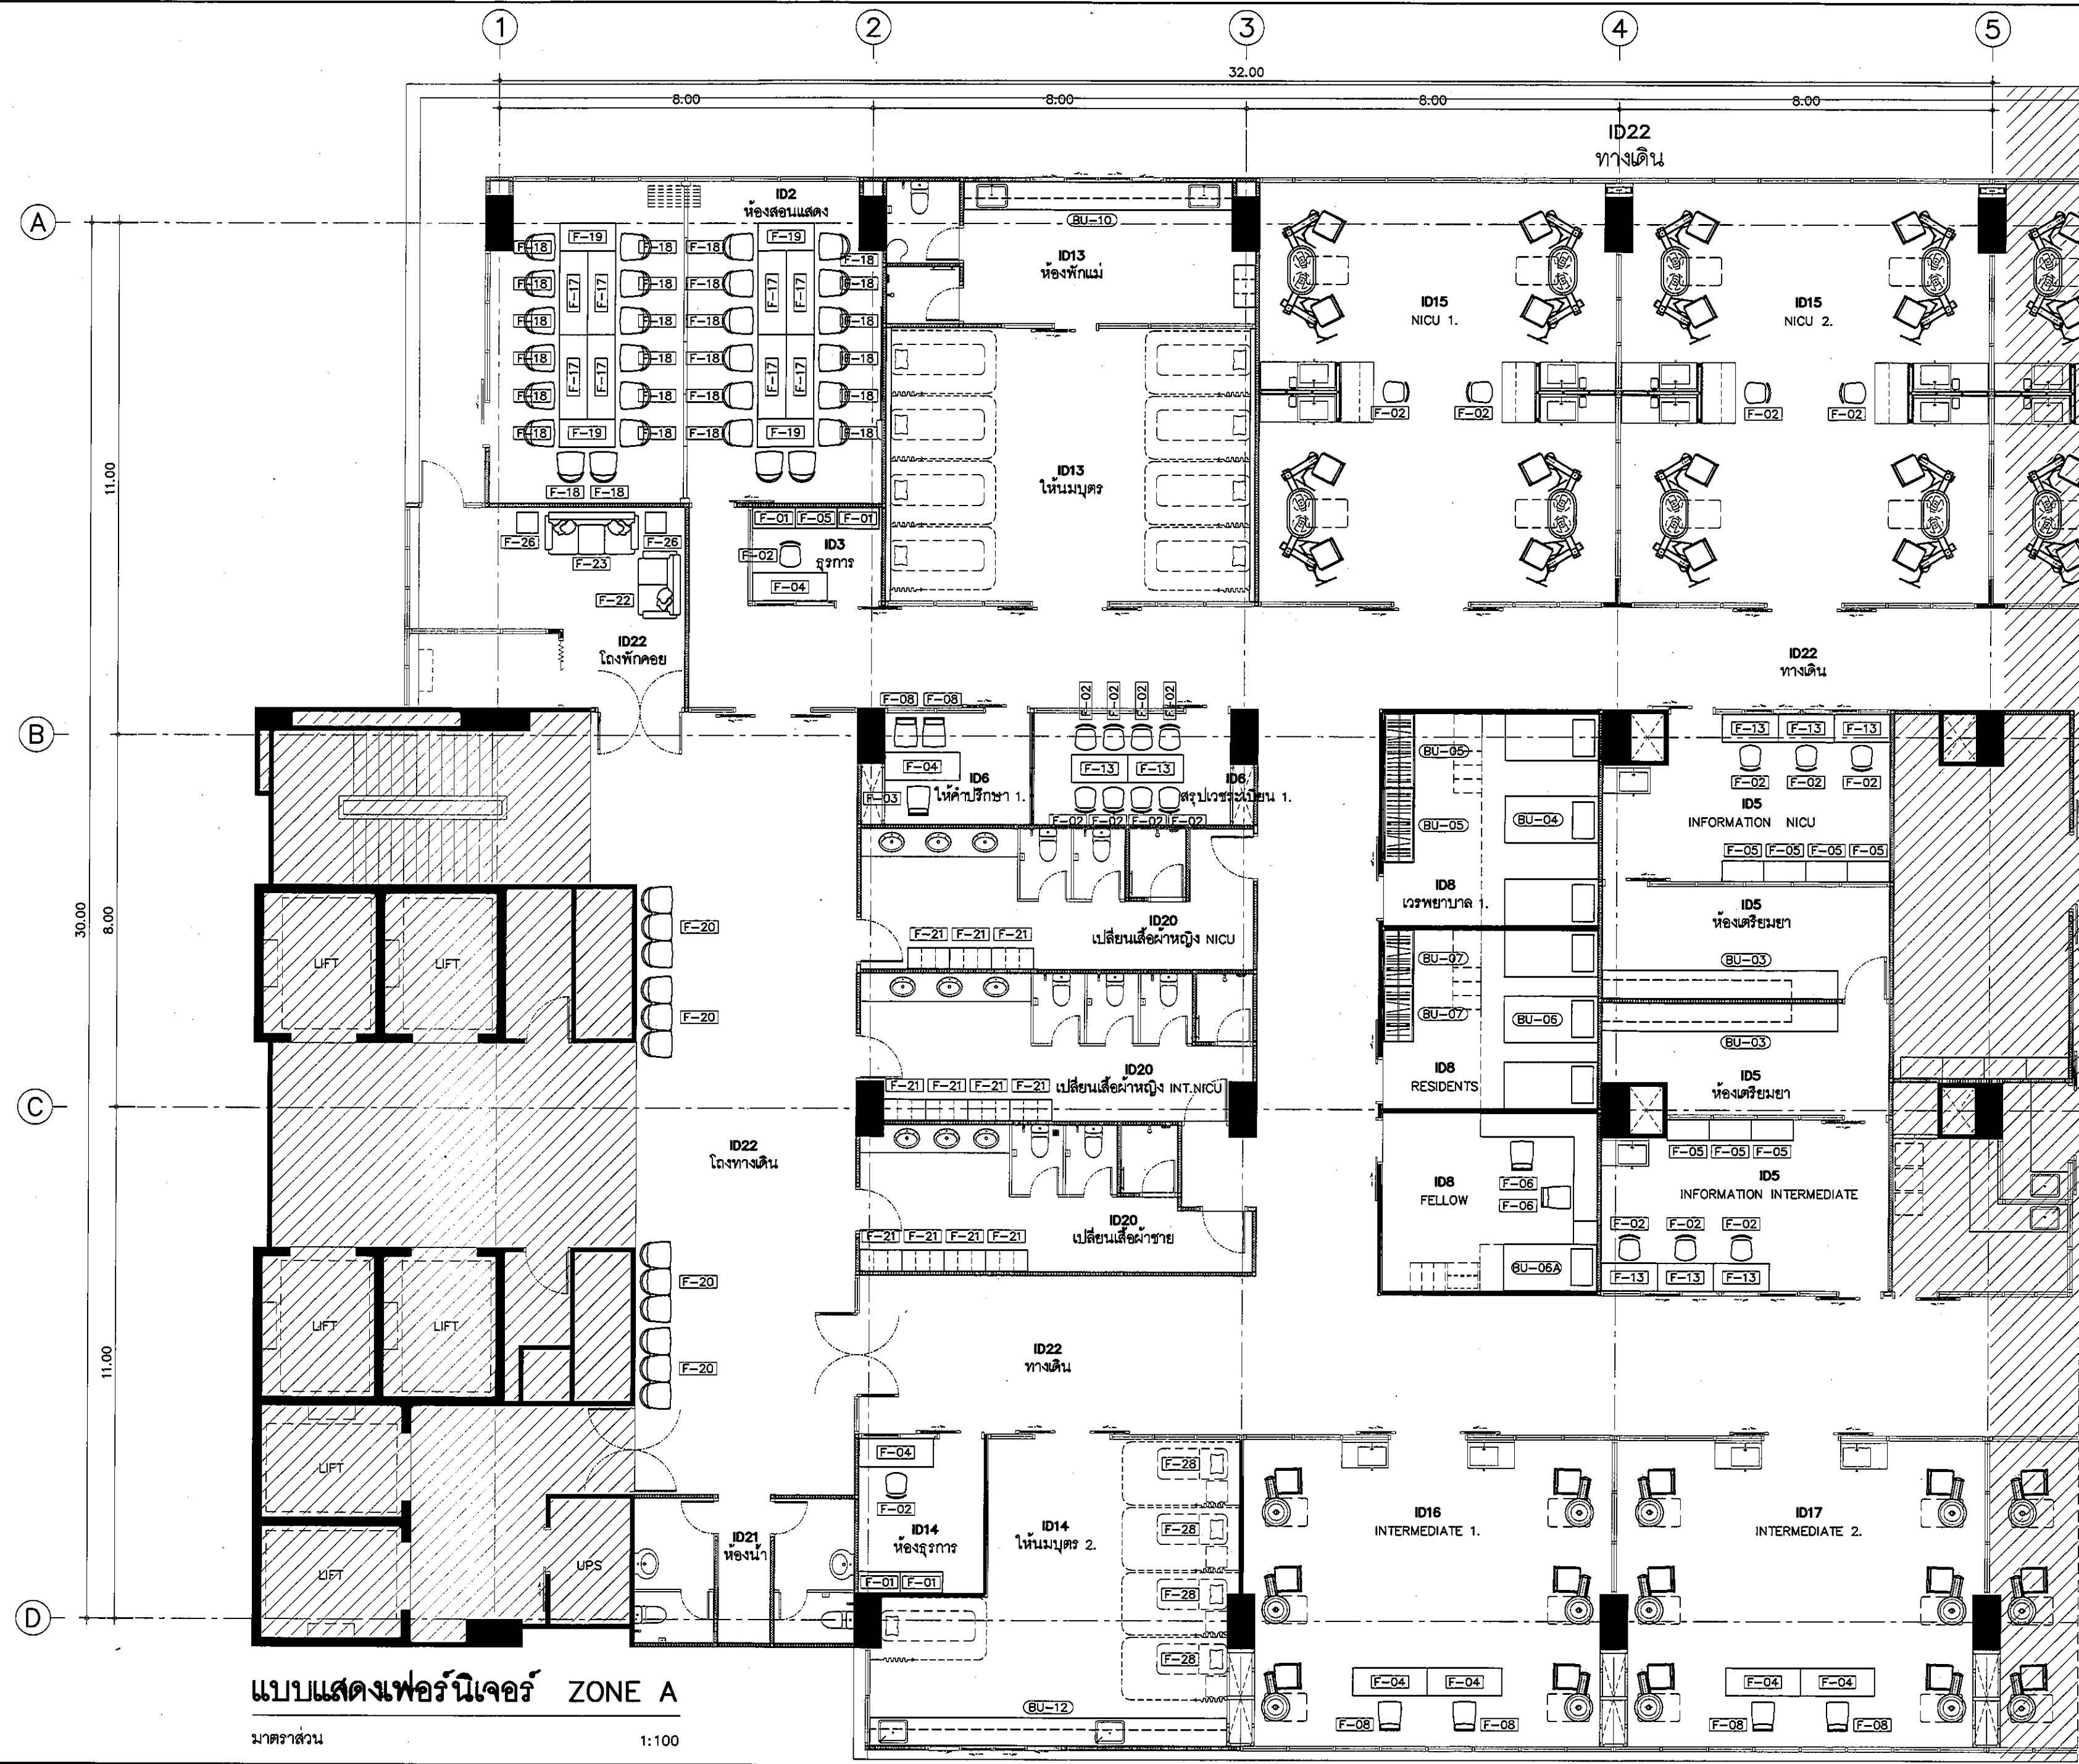

แบบแสดงเฟอร์นิเจอร์ ZONE A
 มาตรฐาน 1:100

REVISION	
NO.	DESCRIPTION
1.	04/12/2563
2.	01/02/2564
3.	
4.	
5.	
6.	
7.	
8.	
9.	

S2 all co.,ltd.	

PROJECT :	
โครงการพัฒนารับปรุงพื้นที่หอผู้ป่วย 89 และพื้นที่หอผู้ป่วย 89 (ชั้น 8, 9, 10)	

LOCATION :	
สถาบันสุขภาพเด็กแห่งชาติมหาราชินี 420/8 ถนนราชวิถี แขวงทุ่งพญาไท เขตราชเทวี กรุงเทพมหานคร 10400	

CLIENT :	
กองทันตกรรมเด็ก มหาราชินี 80 พรรษา มหาราชินี มูลนิธิโรงพยาบาลเด็ก	

ARCHITECT :	
จิรายุ พรหมดี รหัส 11944	
ผู้พัฒนา: บริษัท ไทย ภูเก็ต 9518	

INTERIOR :	
จิรายุ พรหมดี รหัส 11944	

ENGINEER :	
STRUCTURAL ENGINEER :	
ดร.วิทย์ ธีระพงศ์ รหัส 54050	
วิศวกร: อำนวยชัย รหัส 12008	

ELECTRICAL ENGINEER :	
ปริญญ์ บัณฑิต รหัส 5936	

SANITARY ENGINEER :	
ณัฐพล ประจักษ์ รหัส 1816	

MECHANICAL ENGINEER :	
ณัฐพล ประจักษ์ รหัส 3352	

DRAWN : 999	
CHECK : 999	
JOB No : 999	

DATE : 31/08/2563	
SCALE : 1 : 100	

SHOWING :	
แบบแสดงเฟอร์นิเจอร์ ZONE A	

ID0-0506	
ALL DESIGN AND DRAWING ARE THE PROPERTY OF S2 ALL Co.,Ltd.	