


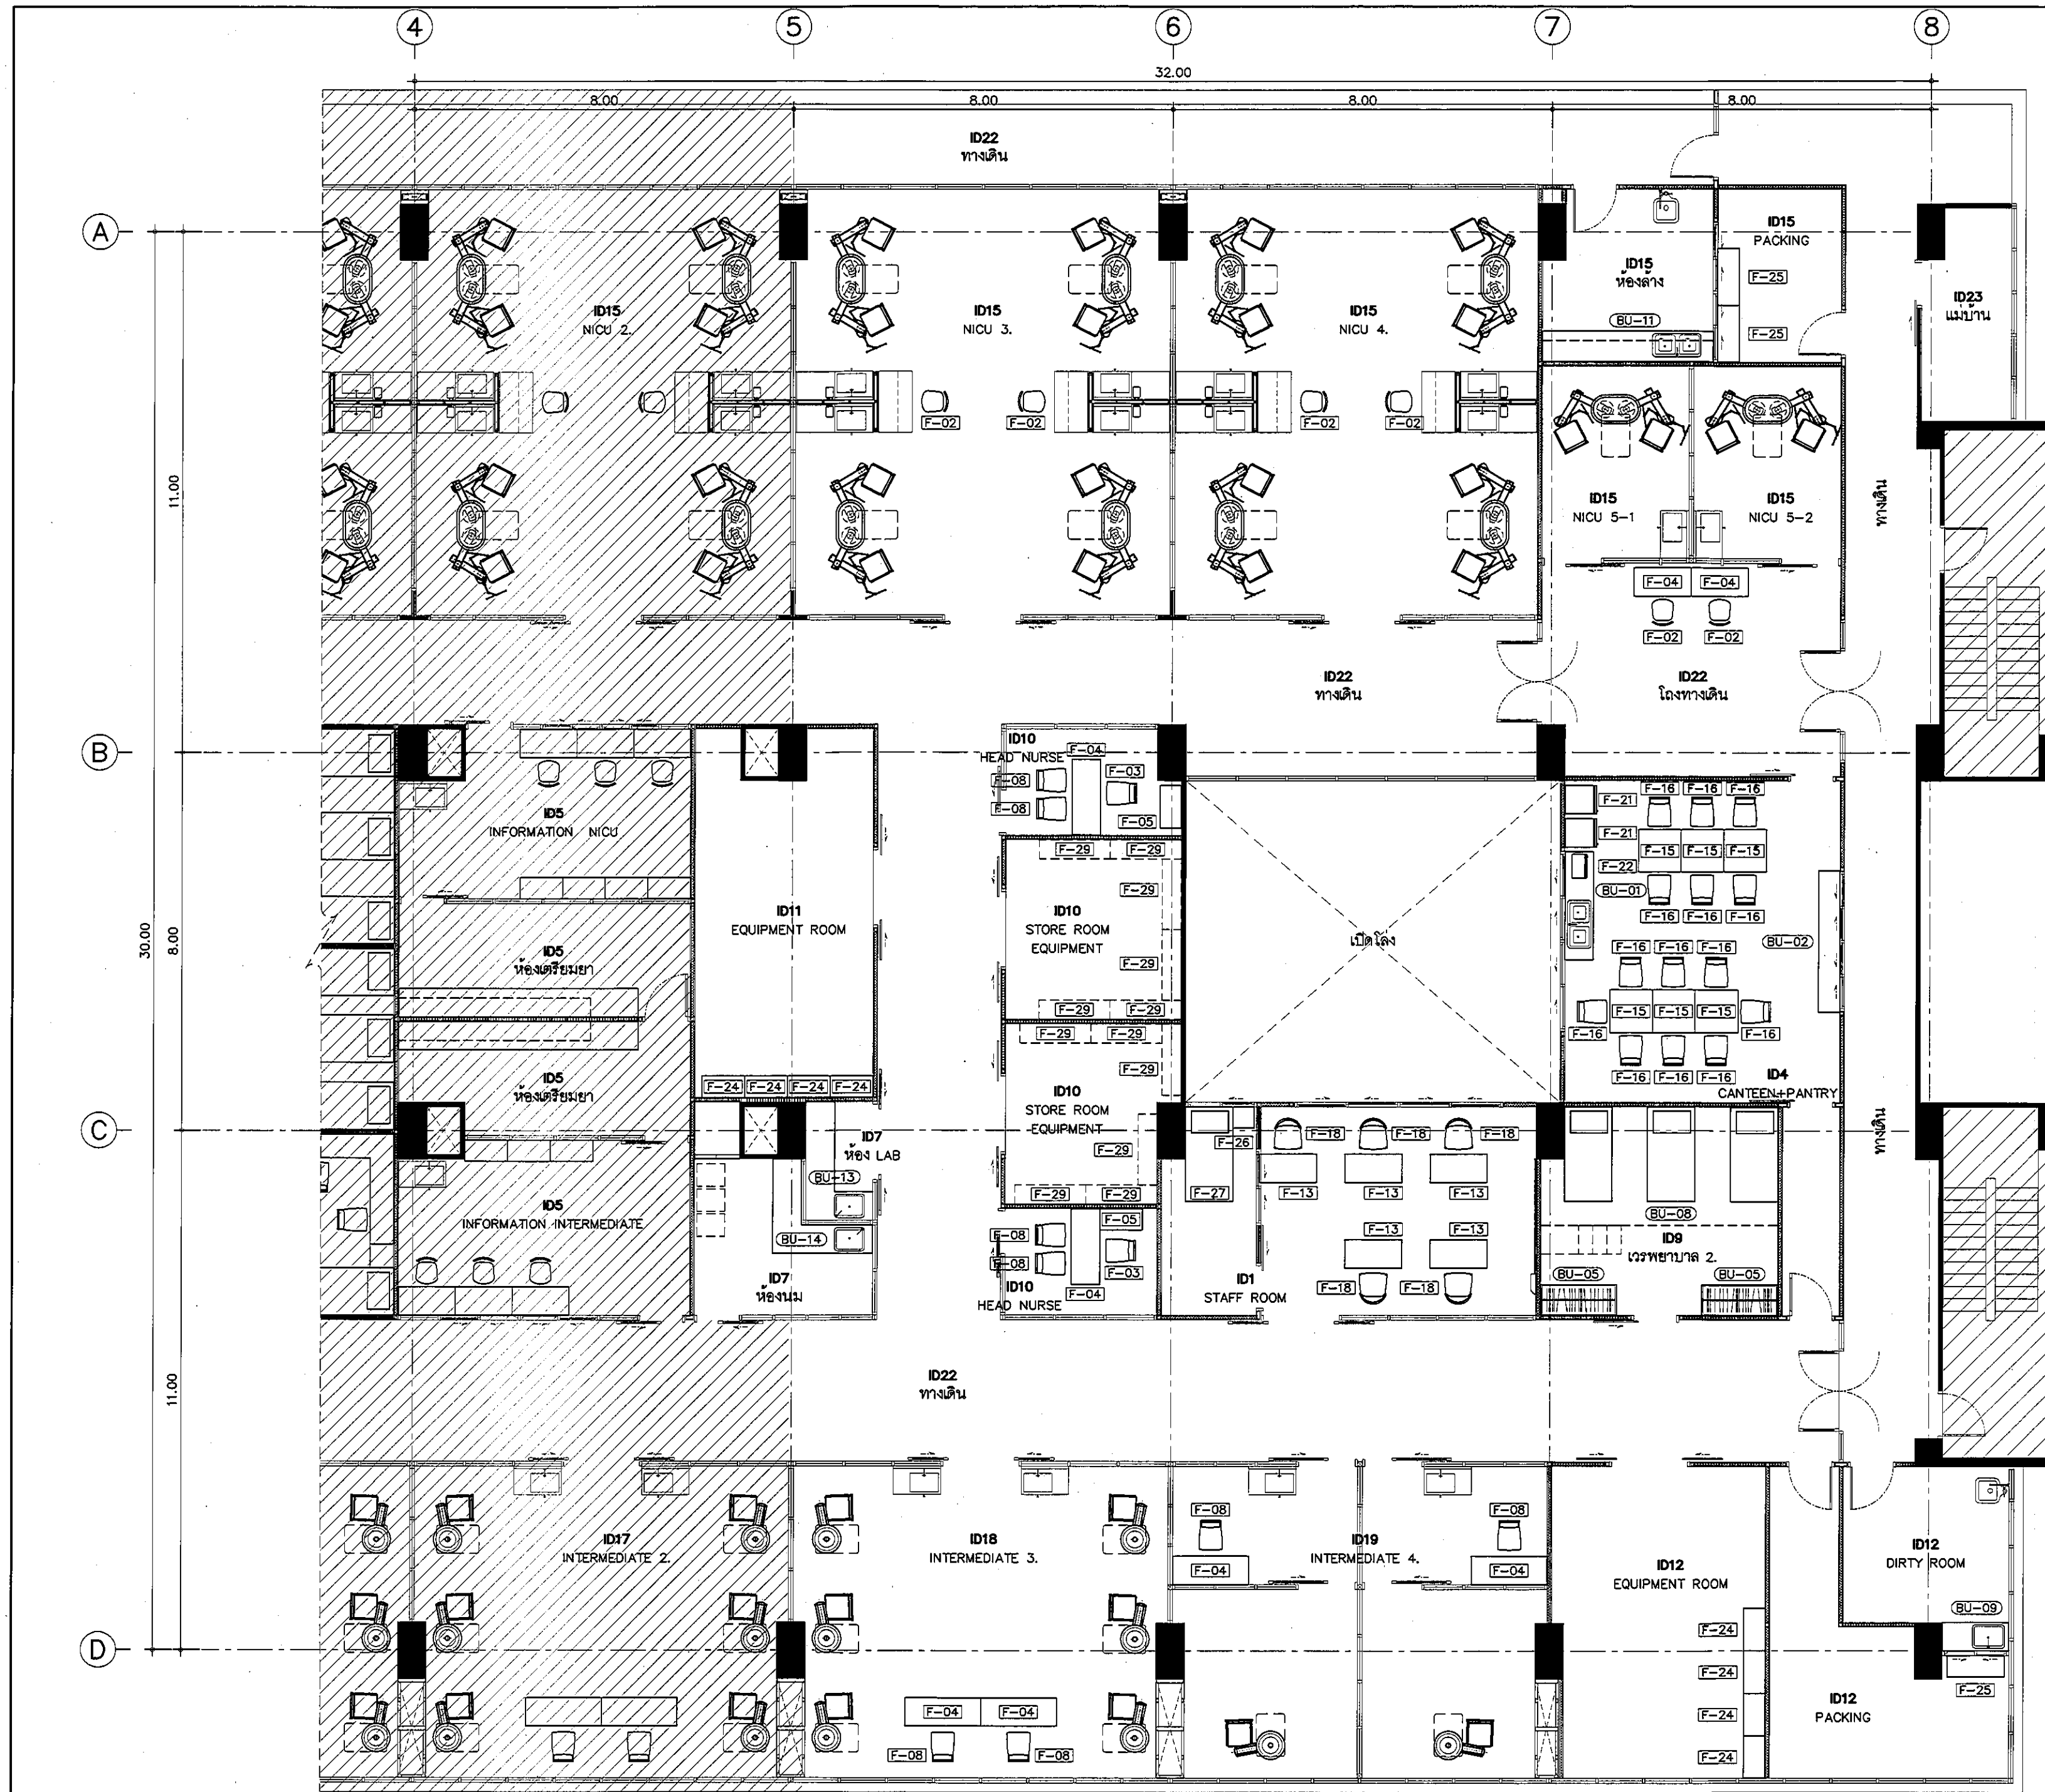

แบบแสดงเฟอร์นิเจอร์
ZONE B

มาตราส่วน 1:100

REVISION	
NO.	DESCRIPTION
1.	04/12/2563
2.	01/02/2564
3.	
4.	
5.	
6.	
7.	
8.	
9.	
 S2 all co.,ltd.	
PROJECT : โครงการพัฒนารับปรุง ชั้นที่ 5-6 และ 8-9 และพื้นที่จอดรถ (ชั้น 5-6)	
LOCATION : สถาบันสุขภาพเด็กแห่งชาติมหาราชินี 420/8 ถนนราชวิถี แขวงทุ่งพญาไท เขตราชเทวี กรุงเทพมหานคร 10400	
CLIENT : กองทุนสุขภาพเด็กพระมหาราชินี 80 พรรษา มหาราชินี มูลนิธิโรงพยาบาลเด็ก	
ARCHITECT : ธิญาน พรมดี กว.ร. 11944 ฐิติพัฒน์ วัฒนไทย กว.ร. 9518	
INTERIOR : ธิญาน พรมดี กว.ร. 11944	
ENGINEER : STRUCTURAL ENGINEER : อนุเทพ เอื้อตระกูล กว.ร. 54050 ธีรวัฒน์ ชวนน้อย สท. 12008	
ELECTRICAL ENGINEER : ปิยะ บัณฑิต กว.ร. 5936	
SANITARY ENGINEER : ณัฐพล ประชาสิทธิ์ กว.ร. 1816	
MECHANICAL ENGINEER : ณัฐพล ประชาสิทธิ์ สท. 3352	
DRAWN : 999 CHECK : 999 JOB No : 999	
DATE : 31/08/2563 SCALE : 1 : 100 SHOWING : แบบแสดงเฟอร์นิเจอร์ ZONE B ID0-0507 ALL DESIGN AND DRAWING ARE THE PROPERTY OF S2 ALL Co.,Ltd.	