


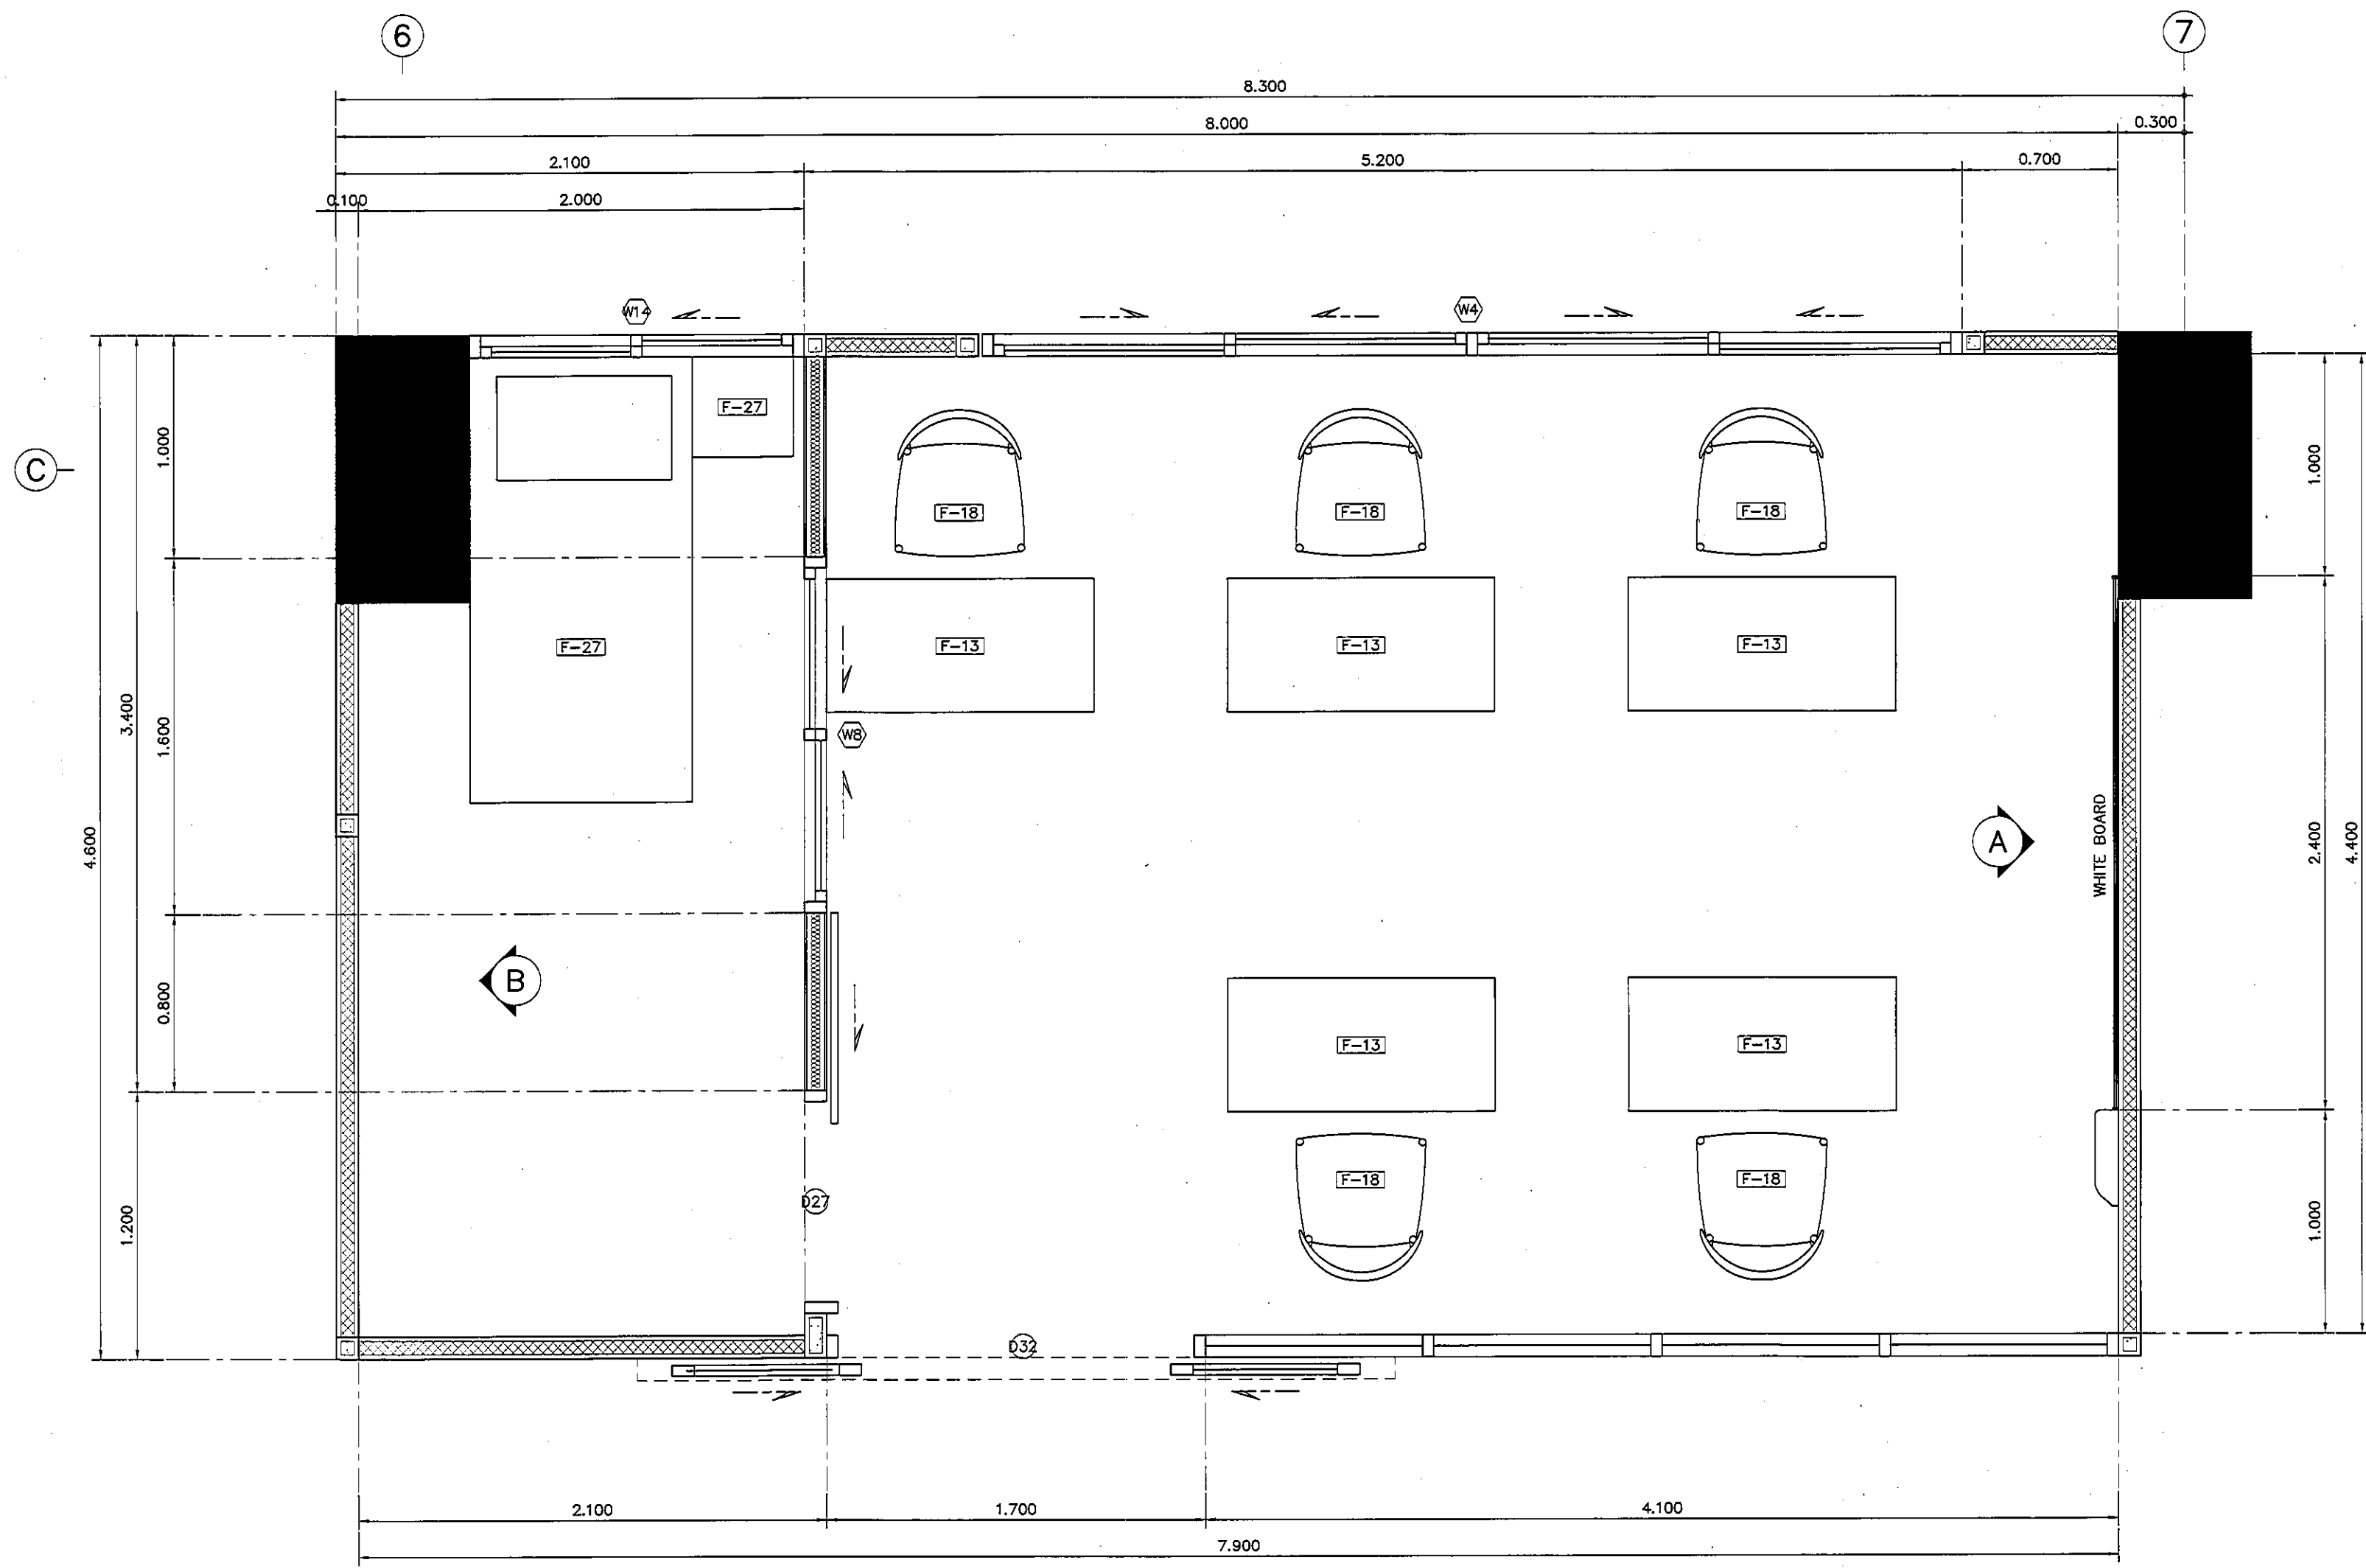

แปลนแสดงเฟอร์นิเจอร์ MEETING ROOM

มาตรฐาน

1:25

REVISION	
NO.	DESCRIPTION
1.	04/12/2563
2.	01/02/2564
3.	
4.	
5.	
6.	
7.	
8.	
9.	

S2 all co.,ltd.

PROJECT :

โครงการพัฒนาระบบปรับปรุง
พื้นที่ห้องประชุม ๔.๑
และพื้นที่ห้องประชุม ๔.๑
ฝั่งตะวันออก
(ชั้น ๑,๓,๕)

LOCATION :

สถาบันสุขภาพเด็กแห่งชาติมหาราชินี
420/8 ถนนมหาราชินี แขวงทุ่งพญาไท
เขตราชเทวี กรุงเทพมหานคร 10400

CLIENT :

กองงานอาคารและสิ่งประกอบ
80 พรรษา มหาราชินี
มูลนิธิโรงพยาบาลเด็ก

ARCHITECT :

จิรายุ ทวีศักดิ์ รหัส 11944
สิทธิพัฒน์ วิวัฒน์ไทย รหัส 9518

INTERIOR :

จิรายุ ทวีศักดิ์ รหัส 11944

ENGINEER :

STRUCTURAL ENGINEER :

พชรพล เขียวชะกุล รหัส 54050
พีรวัฒน์ ชุ่มน้อย รหัส 12008

ELECTRICAL ENGINEER :

ปวิญ บัวคำศักดิ์ รหัส 5936

SANITARY ENGINEER :

ณัฐพล ปะวะชานี รหัส 1816

MECHANICAL ENGINEER :

ณัฐพล ปะวะชานี รหัส 3352

DRAWN : 999

CHECK : 999

JOB No : 999

DATE : 31/05/2563

SCALE : 1 : 25

SHOWING :

แปลนแสดงเฟอร์นิเจอร์
MEETING ROOM

ID1-01

ALL DESIGN AND DRAWING ARE
THE PROPERTY OF
S2 ALL Co.,Ltd.