

REVISION	
NO.	DESCRIPTION
1.	04/12/2563
2.	01/02/2564
3.	
4.	
5.	
6.	
7.	
8.	
9.	



PROJECT :
โครงการพัฒนารับปรับปรุง
พื้นที่ห้องประชุม 8.9
และพื้นที่ห้องประชุม 8.9
ฝั่งตะวันออก
(ชั้น 3-4)

LOCATION :
สถาบันส่งเสริมการเกษตร
420/8 ถนนราชวิถี แขวงทุ่งพญาไท
เขตราชเทวี กรุงเทพมหานคร 10400
CLIENT :
กองทุนอาหารอินทรีย์เพื่อชีวิต
80 พรรษา มหาวิทยาลัย
บูรณวิถีโรงพยาบาลเด็ก

ARCHITECT :
จิรายุ ทรัพย์ทวี 11944
สุวิมล วัฒนไทย 9518

INTERIOR :
จิรายุ ทรัพย์ทวี 11944

ENGINEER :
STRUCTURAL ENGINEER :
พชรพงศ์ เชื้อตะกวด ภย.54050
พัชรวิมล ชื่นน้อย สย.12008

ELECTRICAL ENGINEER :
ปวิญ บัณฑิตศักดิ์ สย. 5936

SANITARY ENGINEER :
ณัฐพล ประชาเสถียร ภค. 1816

MECHANICAL ENGINEER :
ณัฐพล ประชาเสถียร สย. 3352


DRAWN : 999
CHECK : 999
JOB No : 999

DATE : 31/05/2563
SCALE : 1 : 25

SHOWING :
แปลนผ้าม่านและงานระบบ
MEETING ROOM

ID1-02

ALL DESIGN AND DRAWING ARE
THE PROPERTY OF
S2 ALL Co.,Ltd.

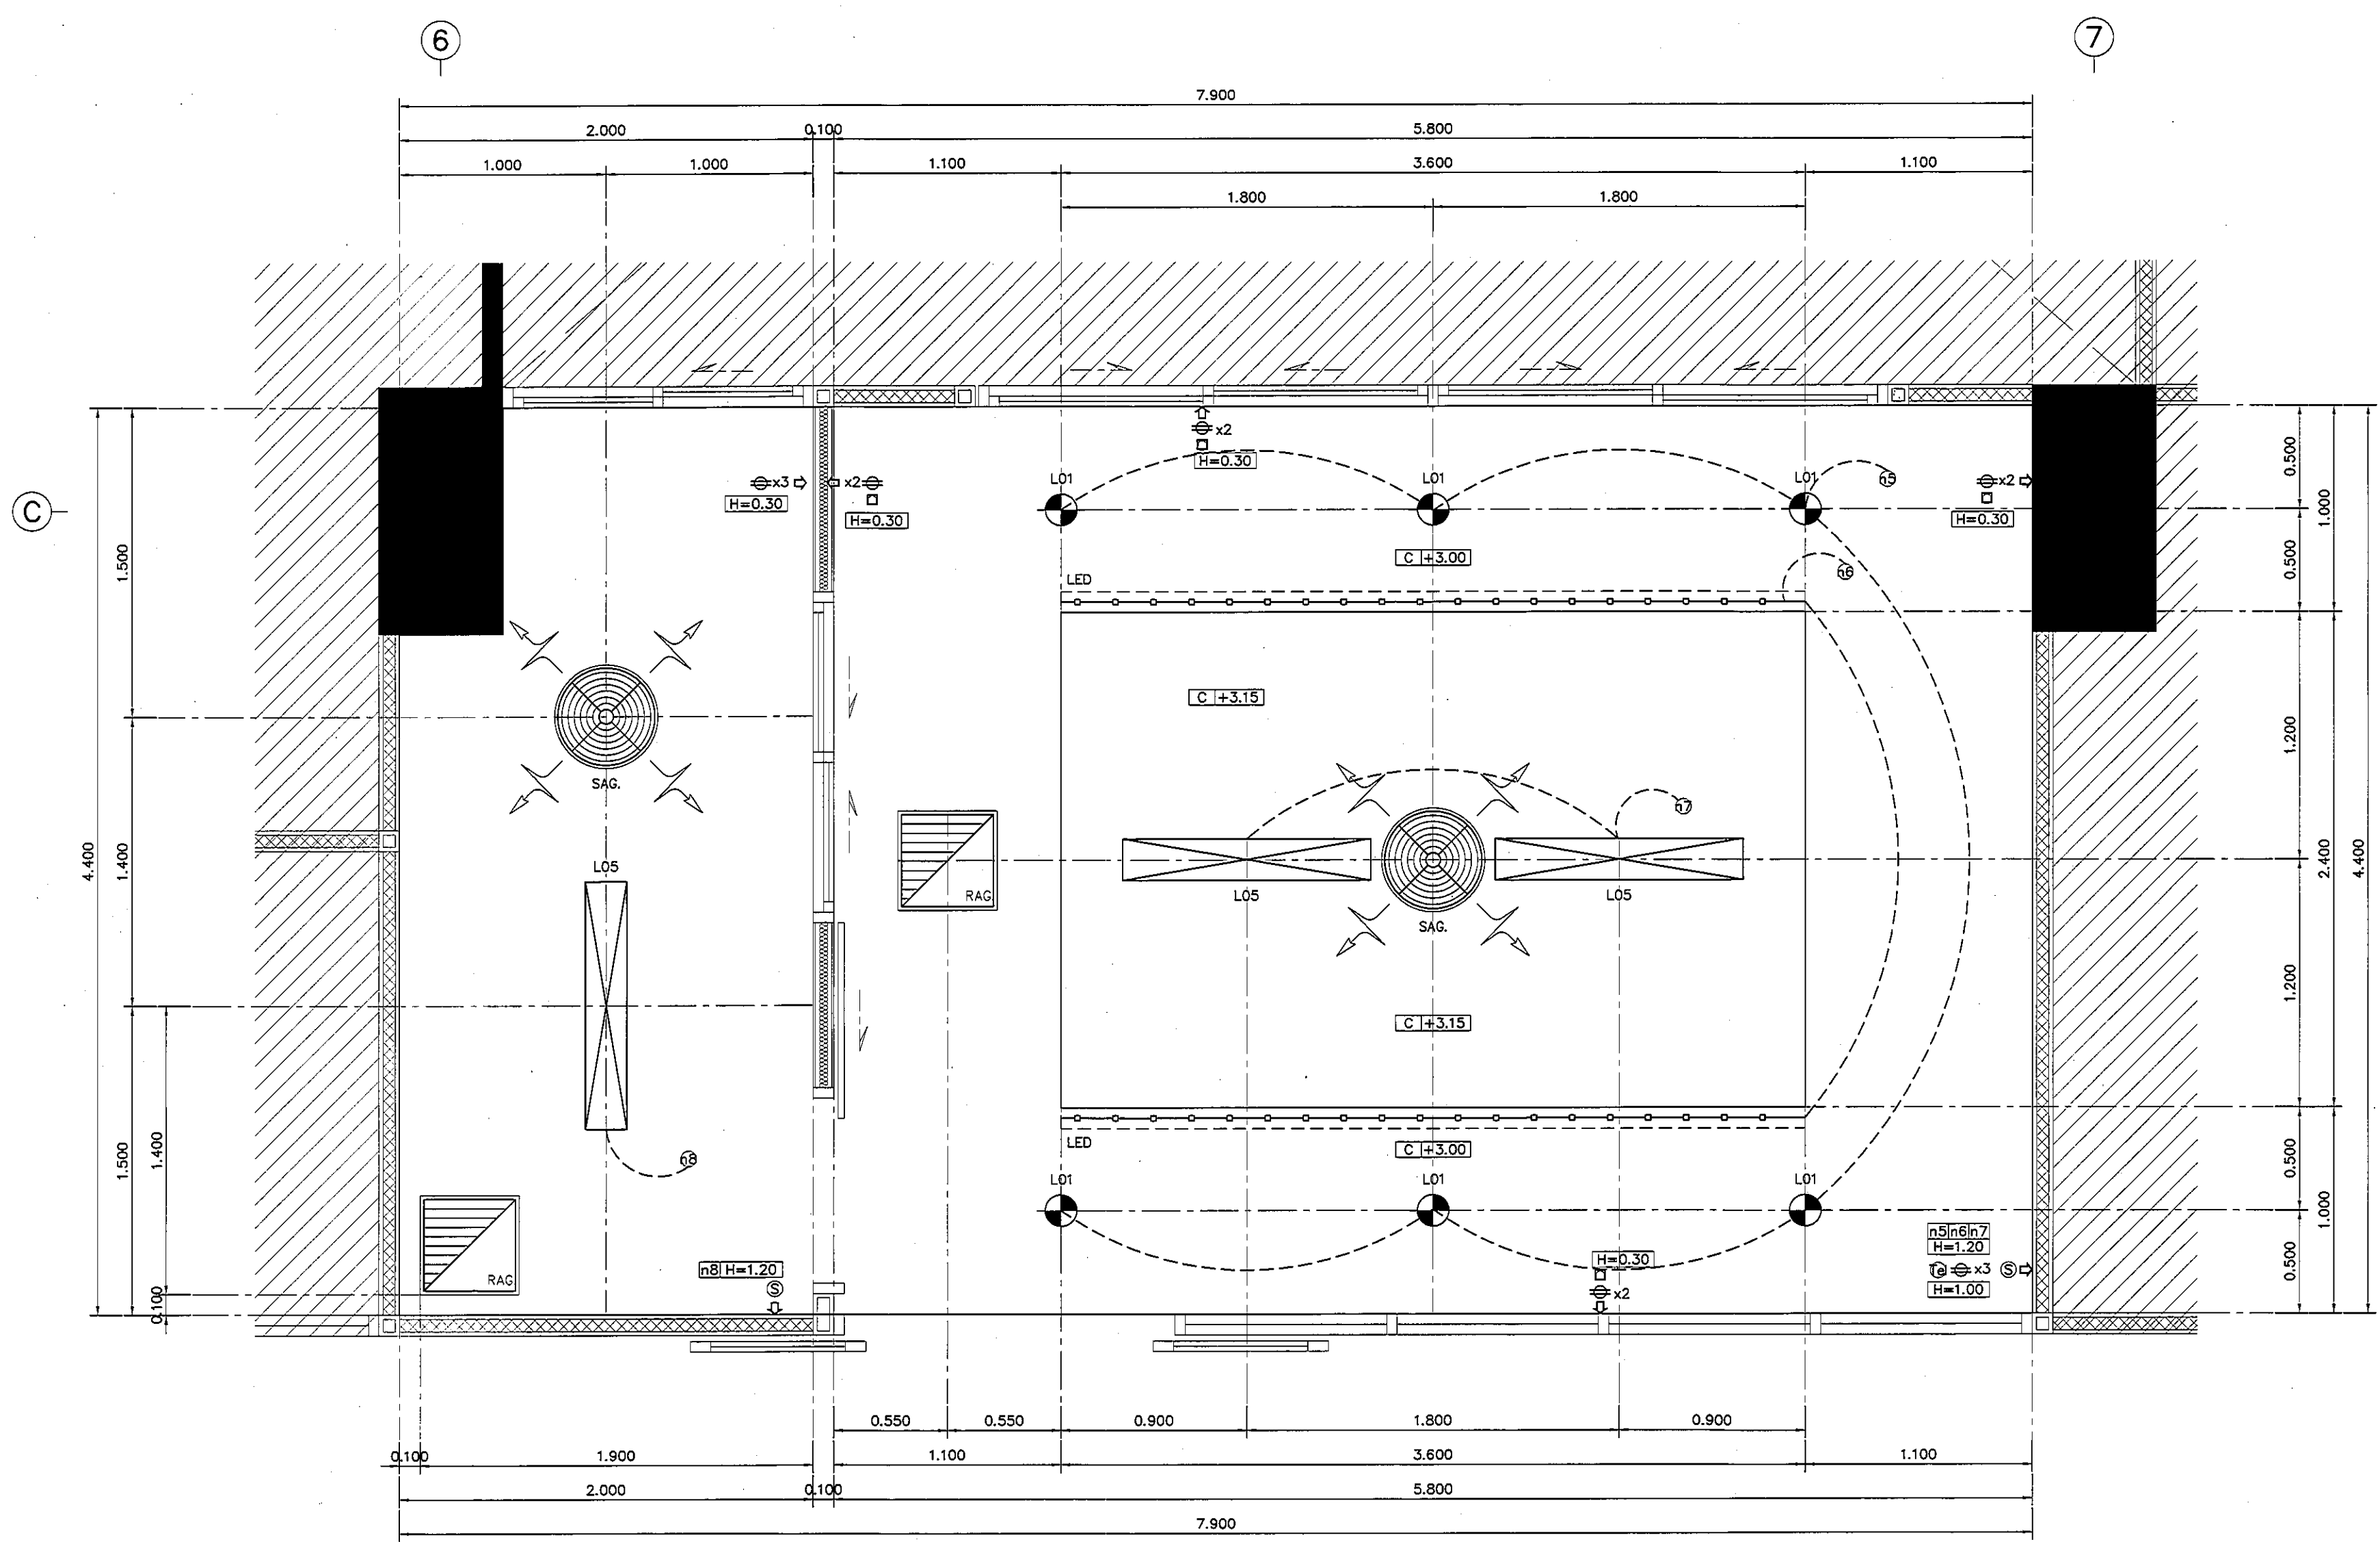

แปลนผ้าม่านและงานระบบ MEETING ROOM
มาตราส่วน 1:25