


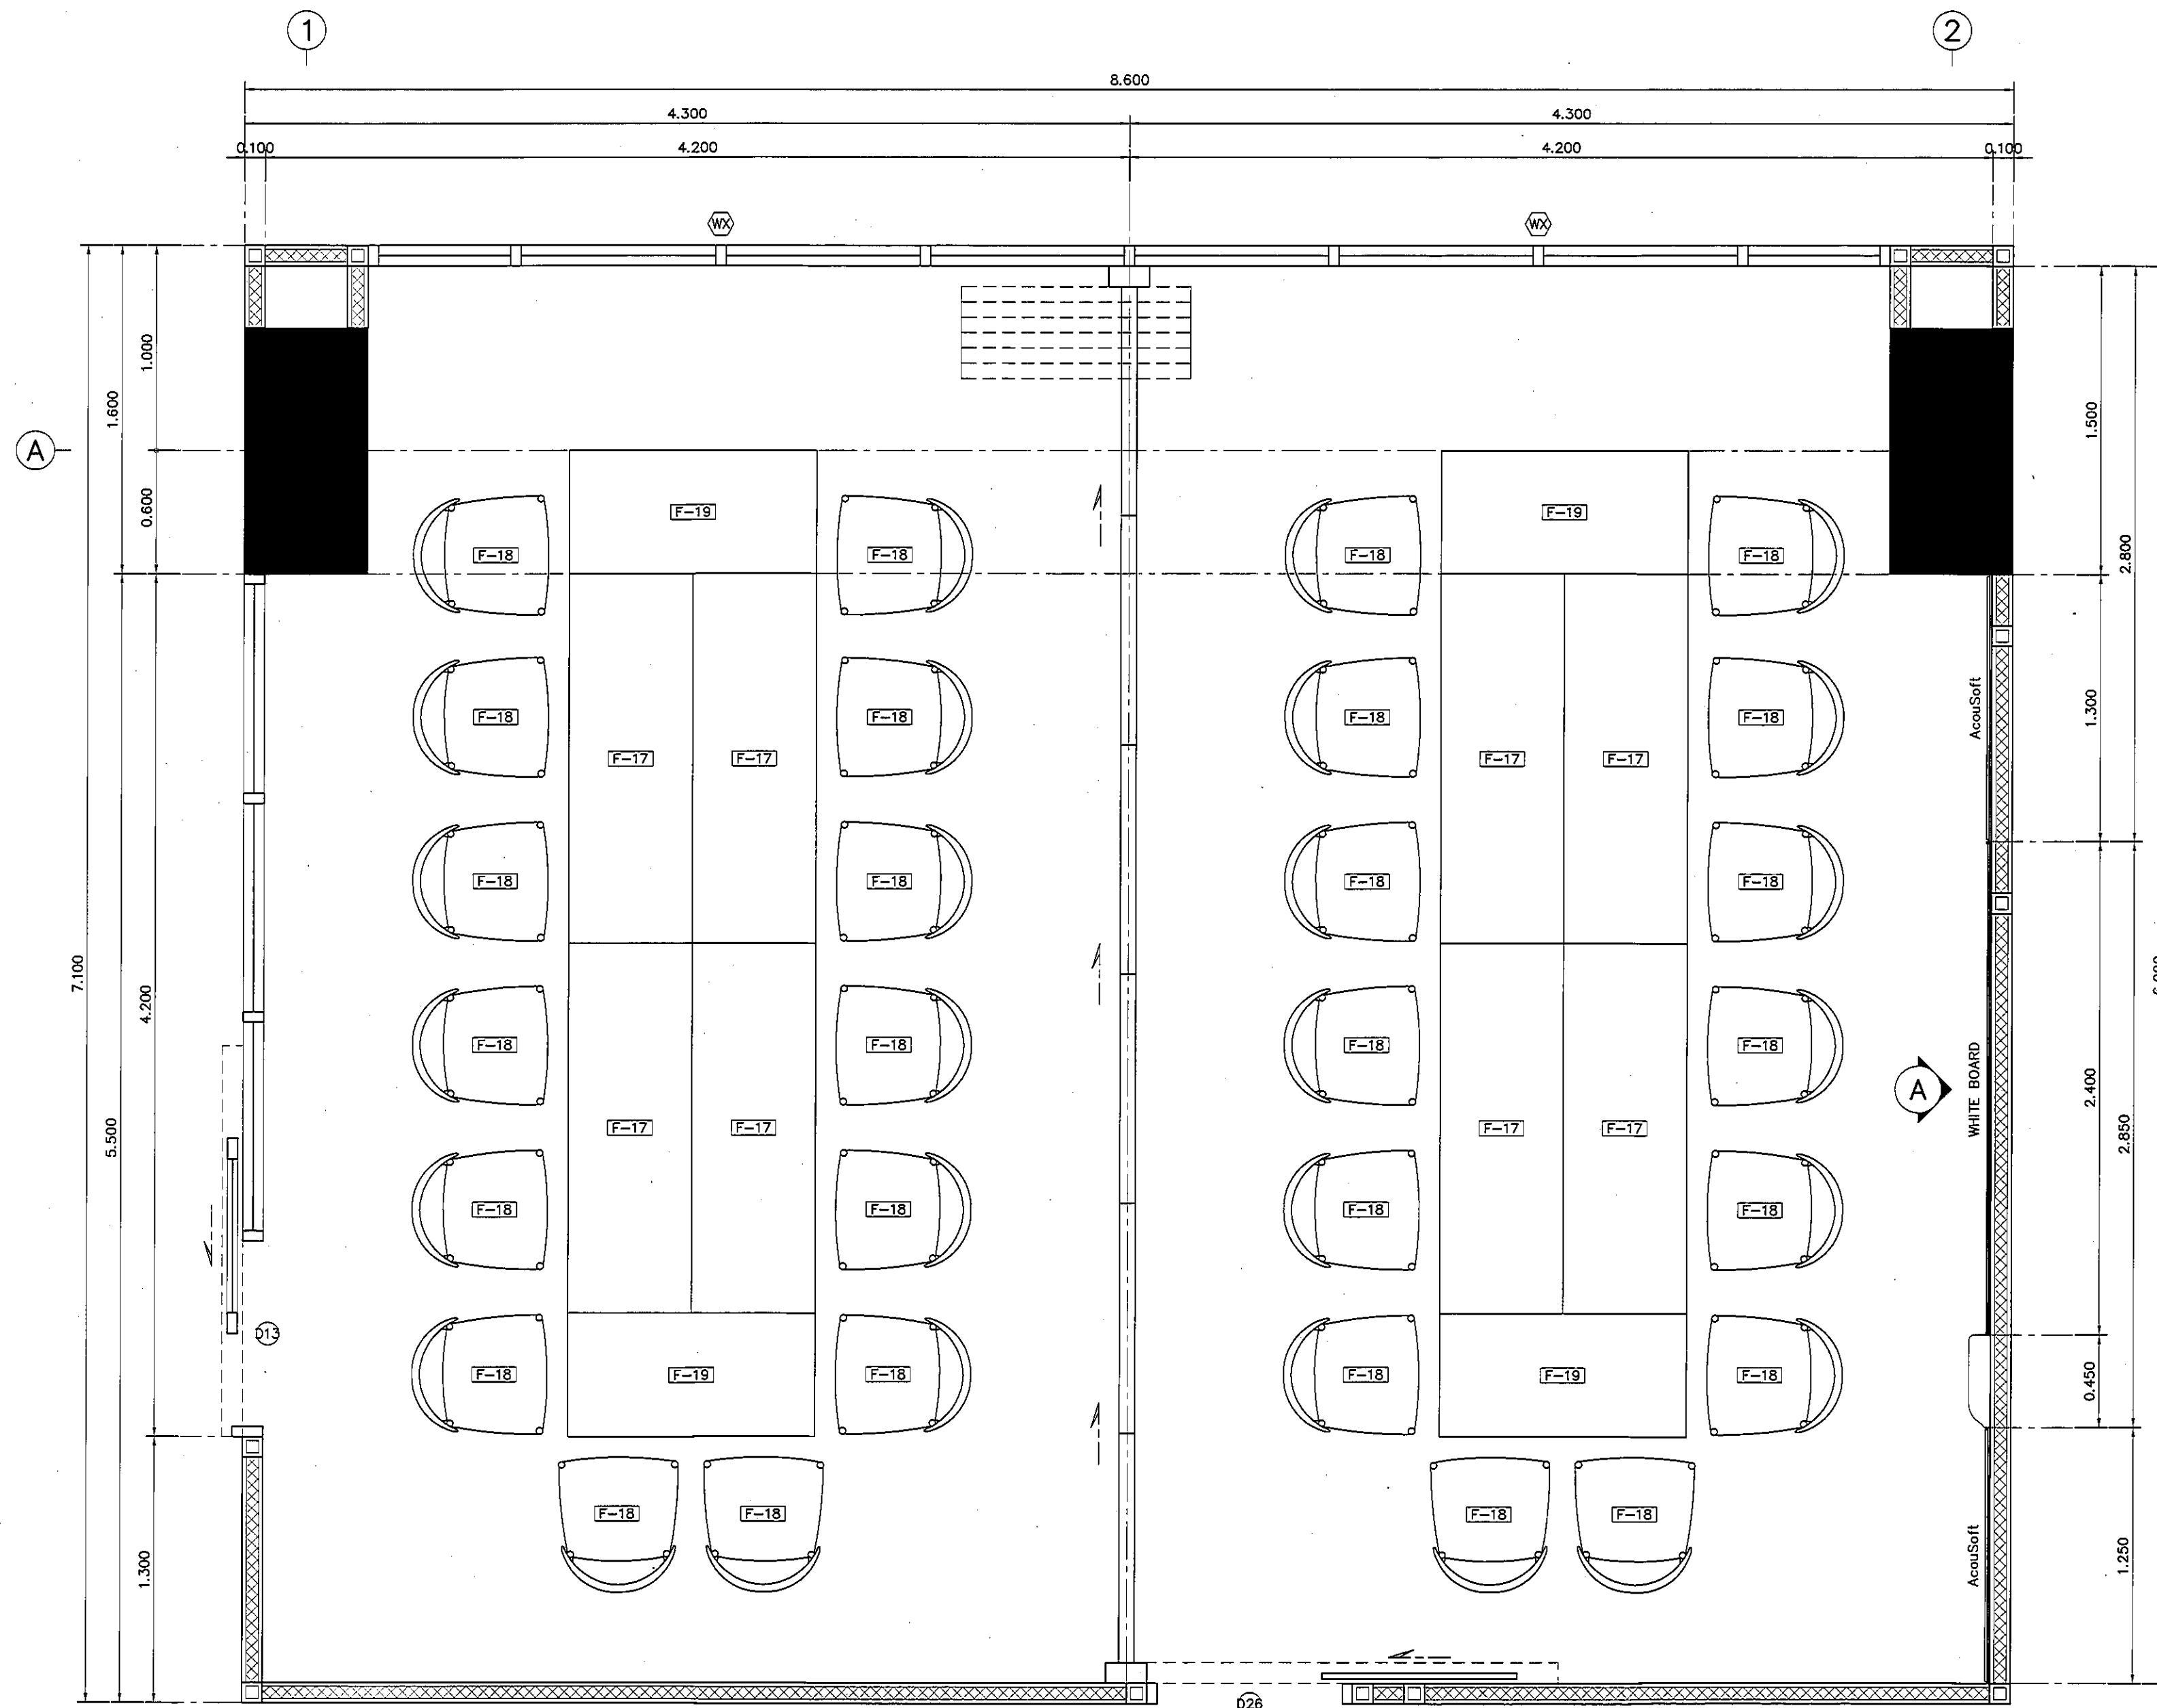

รายละเอียดผนังเลื่อนกั้นห้องสำเร็จรูป

ผนังเลื่อนกั้นห้องสำเร็จรูป ความหนา 10 ซม. แบบล้อเดี่ยว ปิดผิวลามิเนต
พร้อมโครงเหล็กและผนังอิมบอร์น ใต้กลางปูนฉาบกันเสียง ติดตั้งเหนือฝ้าเพดาน
ผลิตภัณฑ์ SPACER BY EVERRED PARTITION

แปลนแสดงเฟอร์นิเจอร์ ห้องสอนแสดง

มาตราส่วน

1:25

REVISION	
NO.	DESCRIPTION
1.	04/12/2563
2.	01/02/2564
3.	
4.	
5.	
6.	
7.	
8.	
9.	

S2 all co.,ltd.

PROJECT :

โครงการพัฒนาระบบปรับอากาศ
พื้นที่ห้องเรียน 8.9
และพื้นที่ห้องประชุม 8.9
ฝั่งตะวันออก (ชั้น 2-3)

LOCATION :

สถาบันอุดมศึกษาแห่งราชภัฏวชิร
420/8 ถนนราชวิถี แขวงทุ่งพญาไท
เขตราชเทวี กรุงเทพมหานคร 10400

CLIENT :

กองงานอาคารและสิ่งประกอบ
80 พรรษา มหาวิทยาลัย
ราชภัฏวชิรราชวิทยาลัย

ARCHITECT :

จิรายุ ทรัพย์ทวี 11944
นิติพัฒน์ วัฒนไทย 9518

INTERIOR :

จิรายุ ทรัพย์ทวี 11944

ENGINEER :

STRUCTURAL ENGINEER :

พชรพล เชื้อตะกูล ภย.54050
พิชิตวัฒน์ ชุ่มน้อย สย.12008

ELECTRICAL ENGINEER :

ปวิญ บัณฑิตศักดิ์ สย.5936

SANITARY ENGINEER :

ณัฐพล ประจักษ์ สย.1816

MECHANICAL ENGINEER :

ณัฐพล ประจักษ์ สย.3352

DRAWN : 999

CHECK : 999

JOB No : 999

DATE : 31/06/2563

SCALE : 1 : 25

SHOWING :

แปลนแสดงเฟอร์นิเจอร์
ห้องเรียนแสดง

ID2-01

ALL DESIGN AND DRAWING ARE
THE PROPERTY OF
S2 ALL Co.,Ltd.