


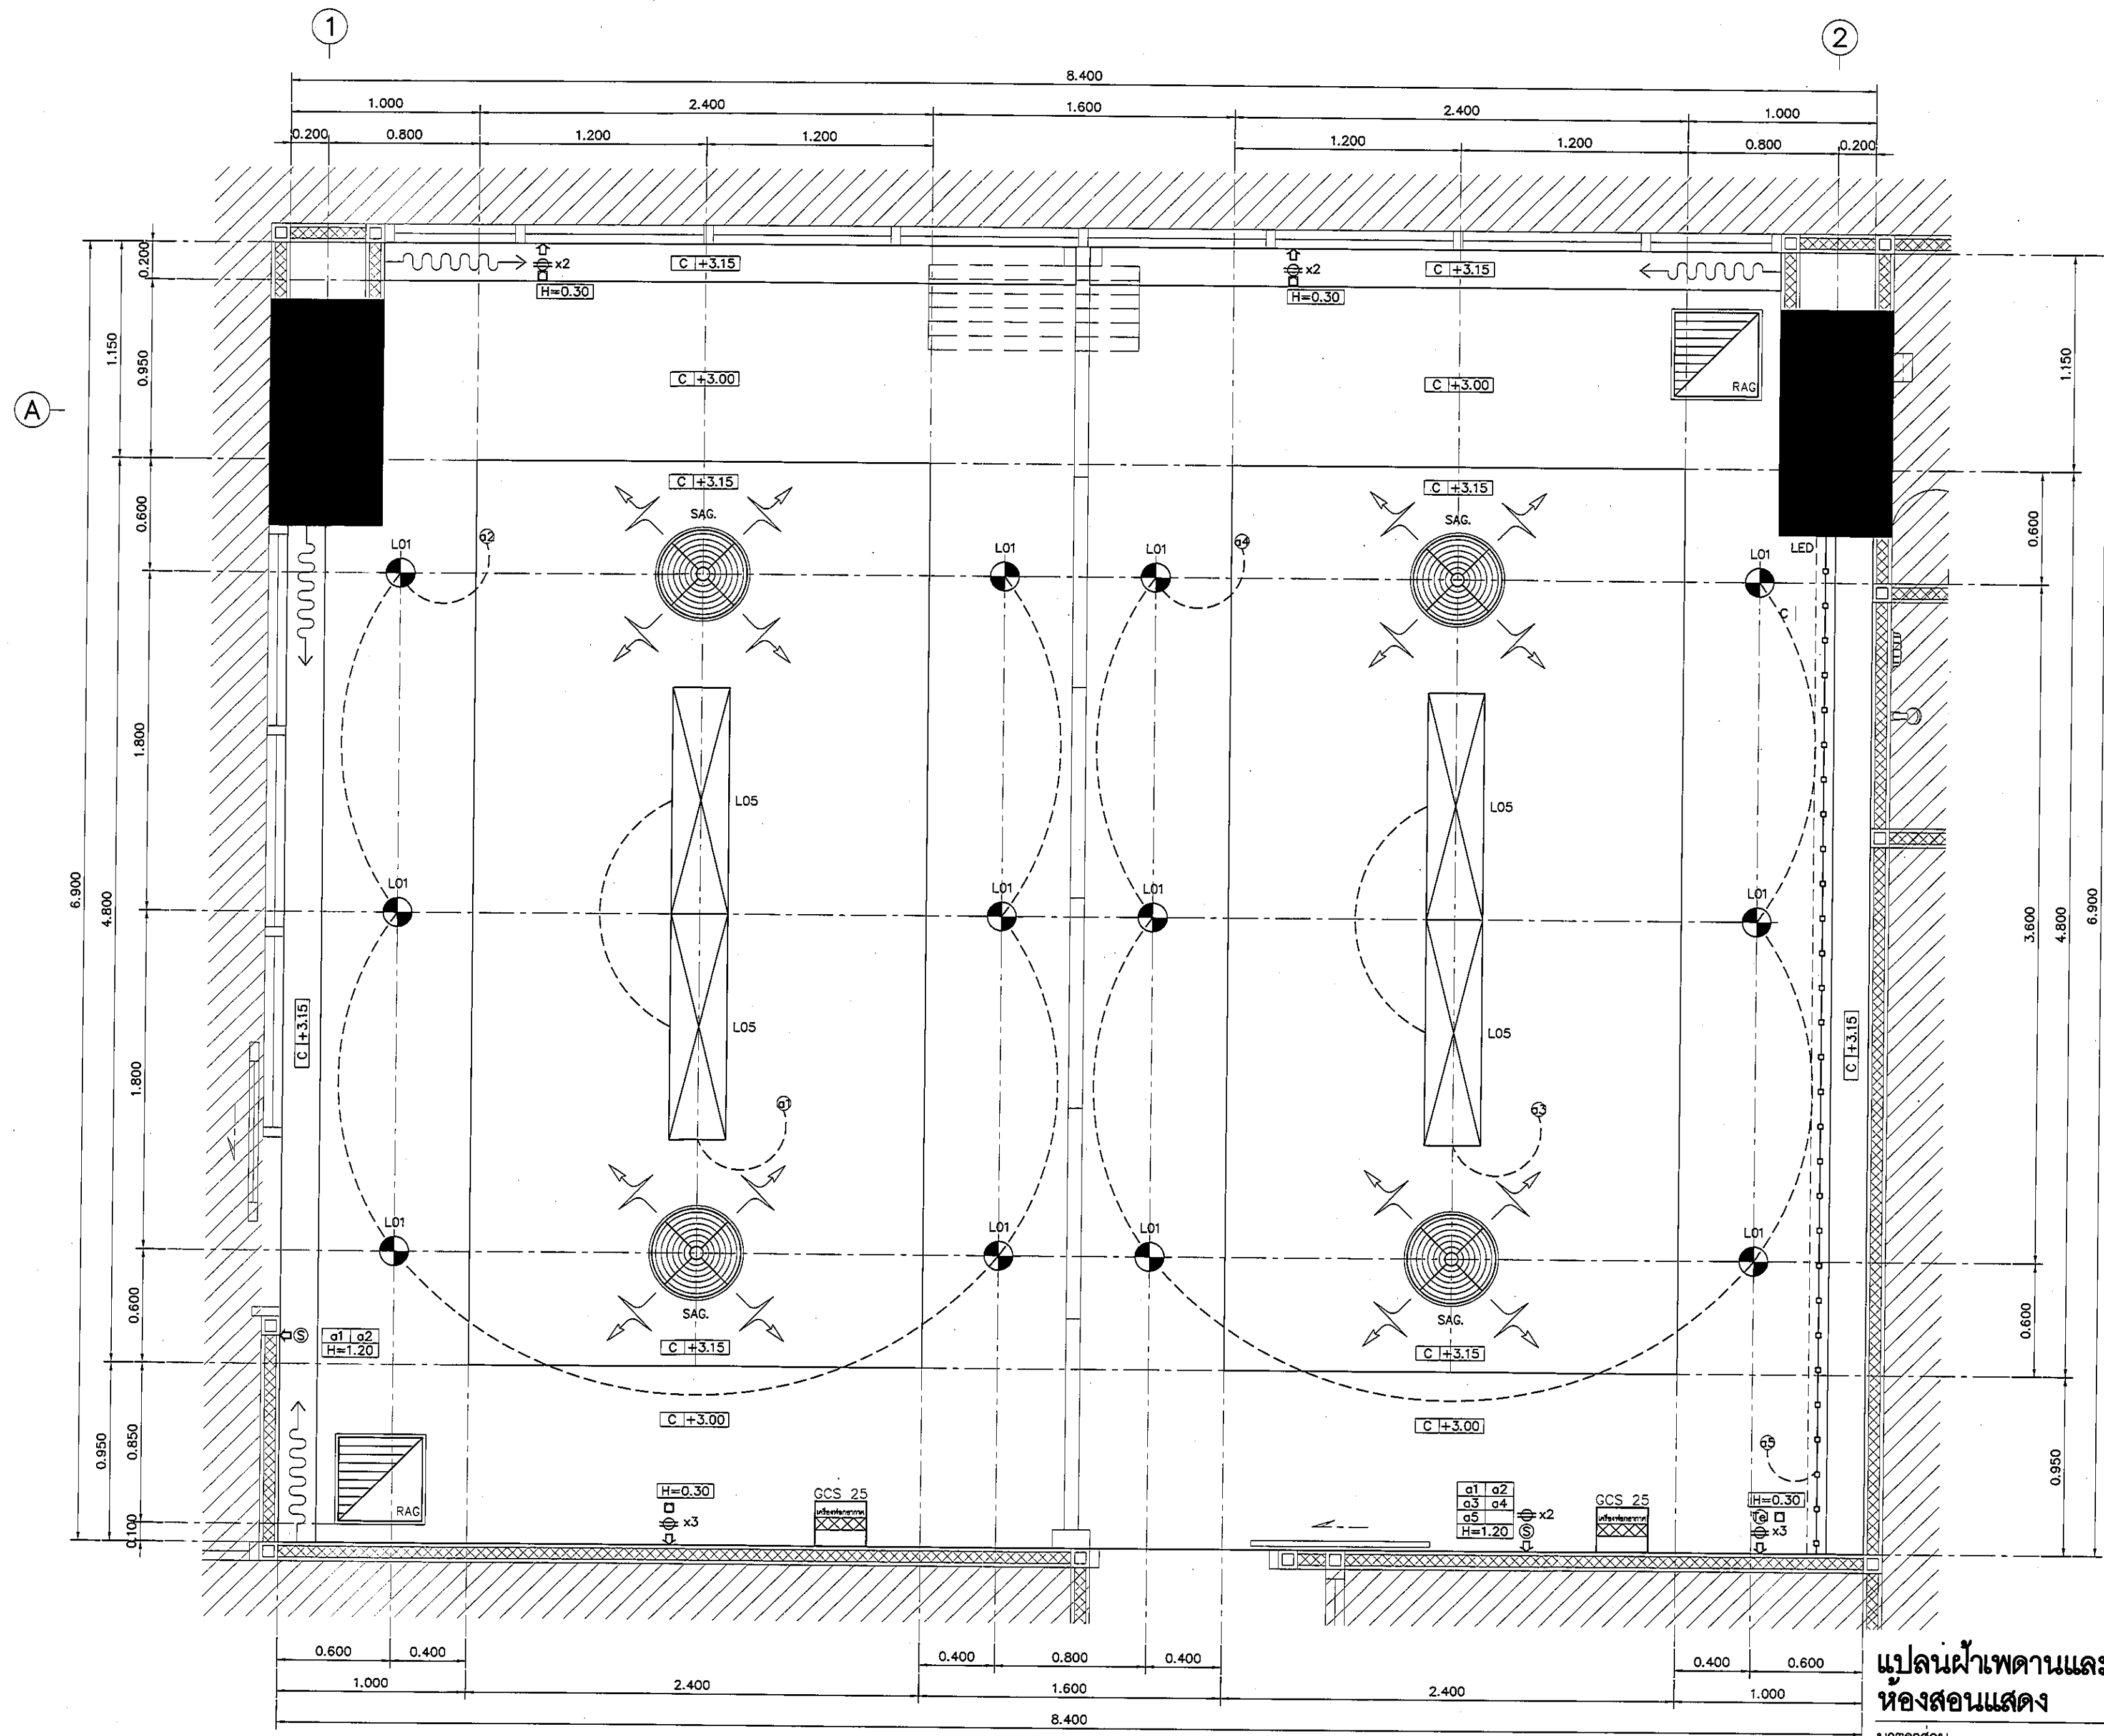

แปลนฝ้าเพดานและงานระบบ
ห้องสอนแสดง

มาตราส่วน

1:25

REVISION	
NO.	DESCRIPTION
1.	04/12/2563
2.	01/02/2564
3.	
4.	
5.	
6.	
7.	
8.	
9.	

S2 all co.,ltd.	
PROJECT :	
โครงการพัฒนาระบบปรับอากาศ	
พื้นที่ห้องเรียน 89	
และพื้นที่ห้องเรียน 89	
จำนวนชั้น (ชั้น 2-3)	
LOCATION :	
สถาบันเทคโนโลยีพระจอมเกล้าเจ้าคุณทหารลาดกระบัง	
420/8 ถนนลาดกระบัง แขวงทุ่งพญาไท	
เขตราชเทวี กรุงเทพมหานคร 10400	
CLIENT :	
กองช่างอาคารและระบบปรับอากาศ	
80 พรรษา มหาวิทยาลัยเทคโนโลยีพระจอมเกล้า	
ลาดกระบัง กรุงเทพมหานคร	
ARCHITECT :	
วิภาส ธรรมดี ภาส 11944	
วิภาส ธรรมดี ภาส 11944	
INTERIOR :	
วิภาส ธรรมดี ภาส 11944	
ENGINEER :	
STRUCTURAL ENGINEER :	
วิภาส ธรรมดี ภาส 11944	
ELECTRICAL ENGINEER :	
วิภาส ธรรมดี ภาส 11944	
SANITARY ENGINEER :	
วิภาส ธรรมดี ภาส 11944	
MECHANICAL ENGINEER :	
วิภาส ธรรมดี ภาส 11944	
DRAWN : 999	
CHECK : 999	
JOB No : 999	
DATE : 31/08/2563	
SCALE : 1 : 25	
SHOWING :	
แปลนฝ้าเพดานและงานระบบ	
ห้องสอนแสดง	
ID2-02	
ALL DESIGN AND DRAWING ARE THE PROPERTY OF S2 ALL Co.,Ltd.	