


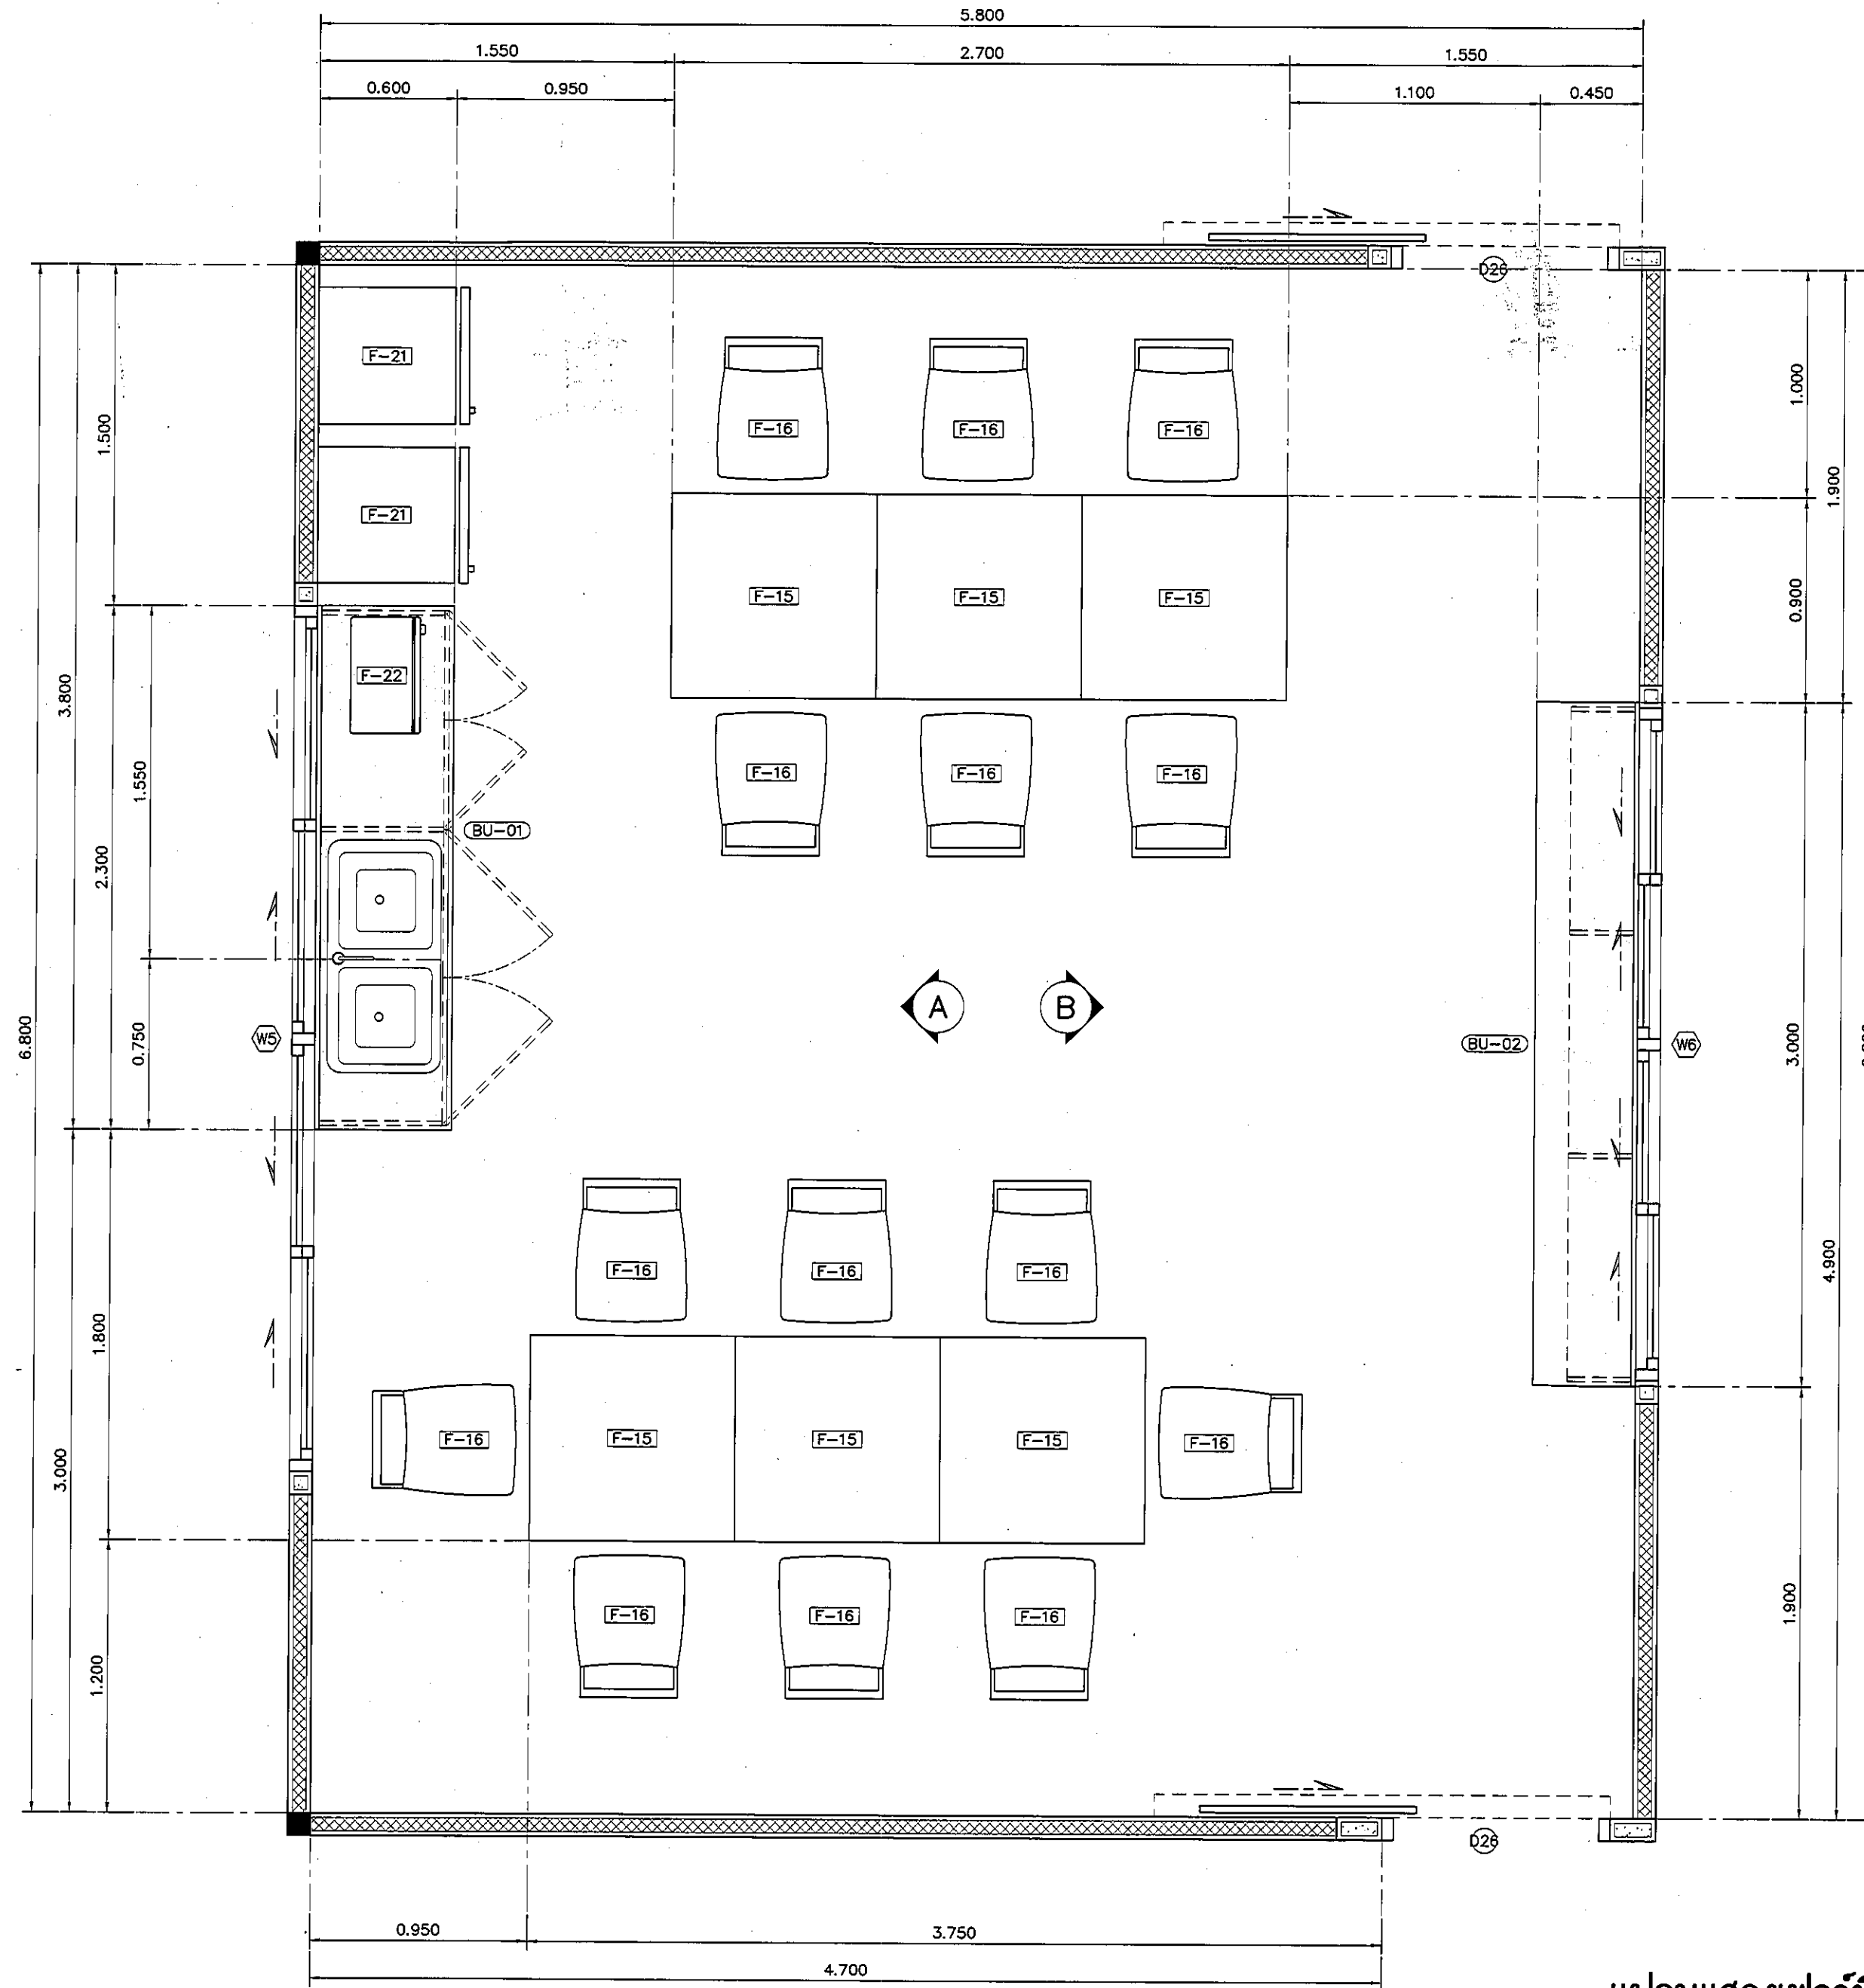

แปลนแสดงเฟอร์นิเจอร์ CANTEN/PANTRY ROOM

มาตราส่วน 1:25

REVISION	
NO.	DESCRIPTION
1.	04/12/2563
2.	01/02/2564
3.	
4.	
5.	
6.	
7.	
8.	
9.	

S2 all co.,ltd.	
PROJECT :	
โครงการพัฒนาระบบปรับอากาศ	
พื้นที่ห้องผู้ป่วย 89	
และพื้นที่ห้องผู้ป่วย 89	
ฝั่งตะวันออก	
(ชั้น 2)	
LOCATION :	
สถาบันสุขภาพเด็กแห่งชาติมหาราชินี	
420/8 ถนนราชวิถี แขวงทุ่งพญาไท	
เขตราชเทวี กรุงเทพมหานคร 10400	
CLIENT :	
กองทันตกรรมเด็ก กรมอนามัย	
80 พรรษา มหาราชินี	
มูลนิธิโรงพยาบาลเด็ก	
ARCHITECT :	
จิรายุ พรวนดี ภูมิล. 11944	
นิติพัฒน์ วัฒนไทย ภูมิล. 9518	
INTERIOR :	
จิรายุ พรวนดี ภูมิล. 11944	
ENGINEER :	
STRUCTURAL ENGINEER :	
พญพท เชื้อหวัด ภูมิล. 54050	
จิรายุ พรวนดี ภูมิล. 12008	
ELECTRICAL ENGINEER :	
ปริญญ์ ปิณฑิศักดิ์ ภูมิล. 5936	
SANITARY ENGINEER :	
น.ส.พัชรา ประชาศิริ ภูมิล. 1816	
MECHANICAL ENGINEER :	
น.ส.พัชรา ประชาศิริ ภูมิล. 3352	
DRAWN : 999	
CHECK : 999	
JOB No : 999	
DATE : 31/08/2563	
SCALE : 1 : 25	
SHOWING :	
แปลนแสดงเฟอร์นิเจอร์	
CANTEN/PANTRY ROOM	
ID4-01	
ALL DESIGN AND DRAWING ARE THE PROPERTY OF S2 ALL Co.,Ltd.	