


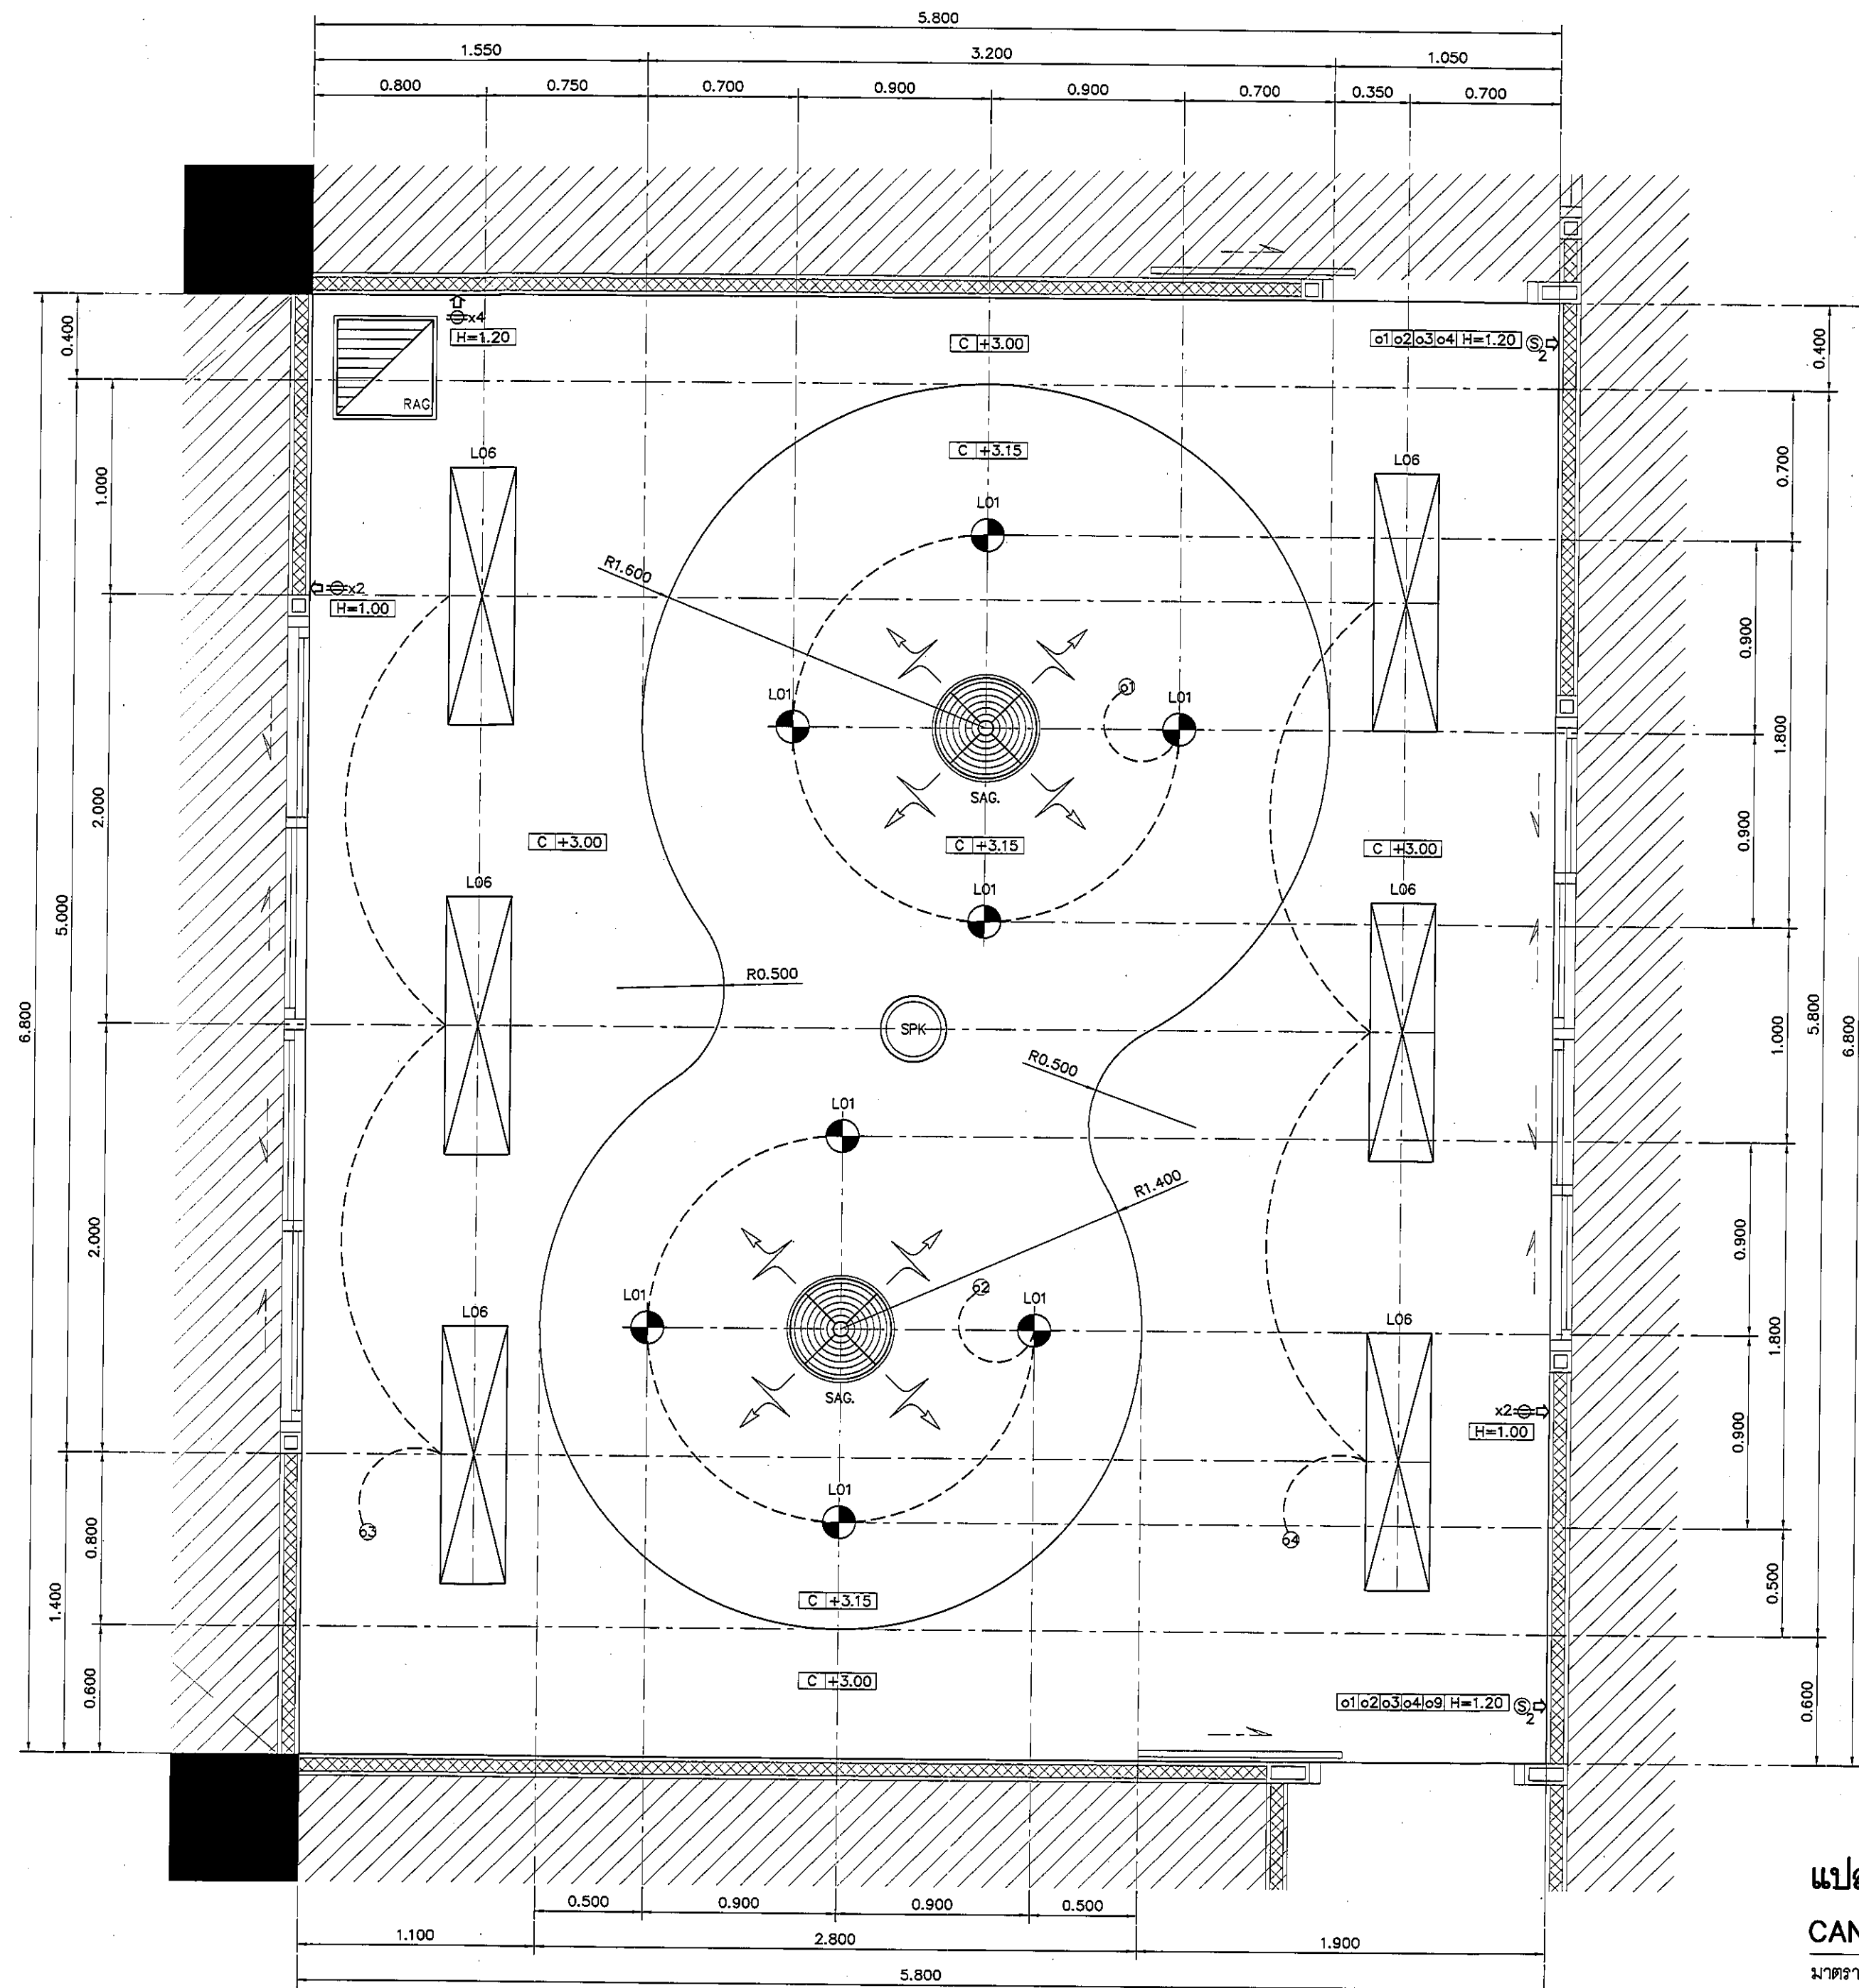

แปลนฝ้าเพดานและงานระบบ
CANTEEN/PANTRY ROOM

มาตราส่วน

1:25

REVISION	
NO.	DESCRIPTION
1.	04/12/2563
2.	01/02/2564
3.	
4.	
5.	
6.	
7.	
8.	
9.	

S2 all co.,ltd.	

PROJECT :	
โครงการพัฒนาระบบปรับอากาศ	
พื้นที่ห้องประชุม ส.9	
และพื้นที่ห้องประชุม ส.9	
ฝั่งตะวันออก	
(ชั้น 2-3)	

LOCATION :	
สถาบันพัฒนาบุคลากร	
420/8 ถนนราชวิถี แขวงทุ่งพญาไท	
เขตราชเทวี กรุงเทพมหานคร 10400	

CLIENT :	
กองบัญชาการตำรวจนครบาล	
กองบัญชาการตำรวจนครบาล	
ศูนย์ฝึกอบรม	

ARCHITECT :	
จิรายุ พรหมดี 11944	
ผู้ควบคุมงาน 11944	

INTERIOR :	
จิรายุ พรหมดี 11944	

ENGINEER :	
STRUCTURAL ENGINEER :	
พญพาส เสือประเสริฐ 54050	
จิรายุ พรหมดี 11944	

ELECTRICAL ENGINEER :	
ปริญญ์ บัวคำดี 5936	

SANITARY ENGINEER :	
ปริญญ์ บัวคำดี 5936	

MECHANICAL ENGINEER :	
ปริญญ์ บัวคำดี 5936	

DRAWN : 999	
CHECK : 999	
JOB No : 999	

DATE : 31/08/2563	
SCALE : 1 : 25	
SHOWING :	
แปลนฝ้าเพดานและงานระบบ	
CANTEEN/PANTRY ROOM	

ID4-02	
ALL DESIGN AND DRAWING ARE THE PROPERTY OF S2 ALL Co.,Ltd.	