


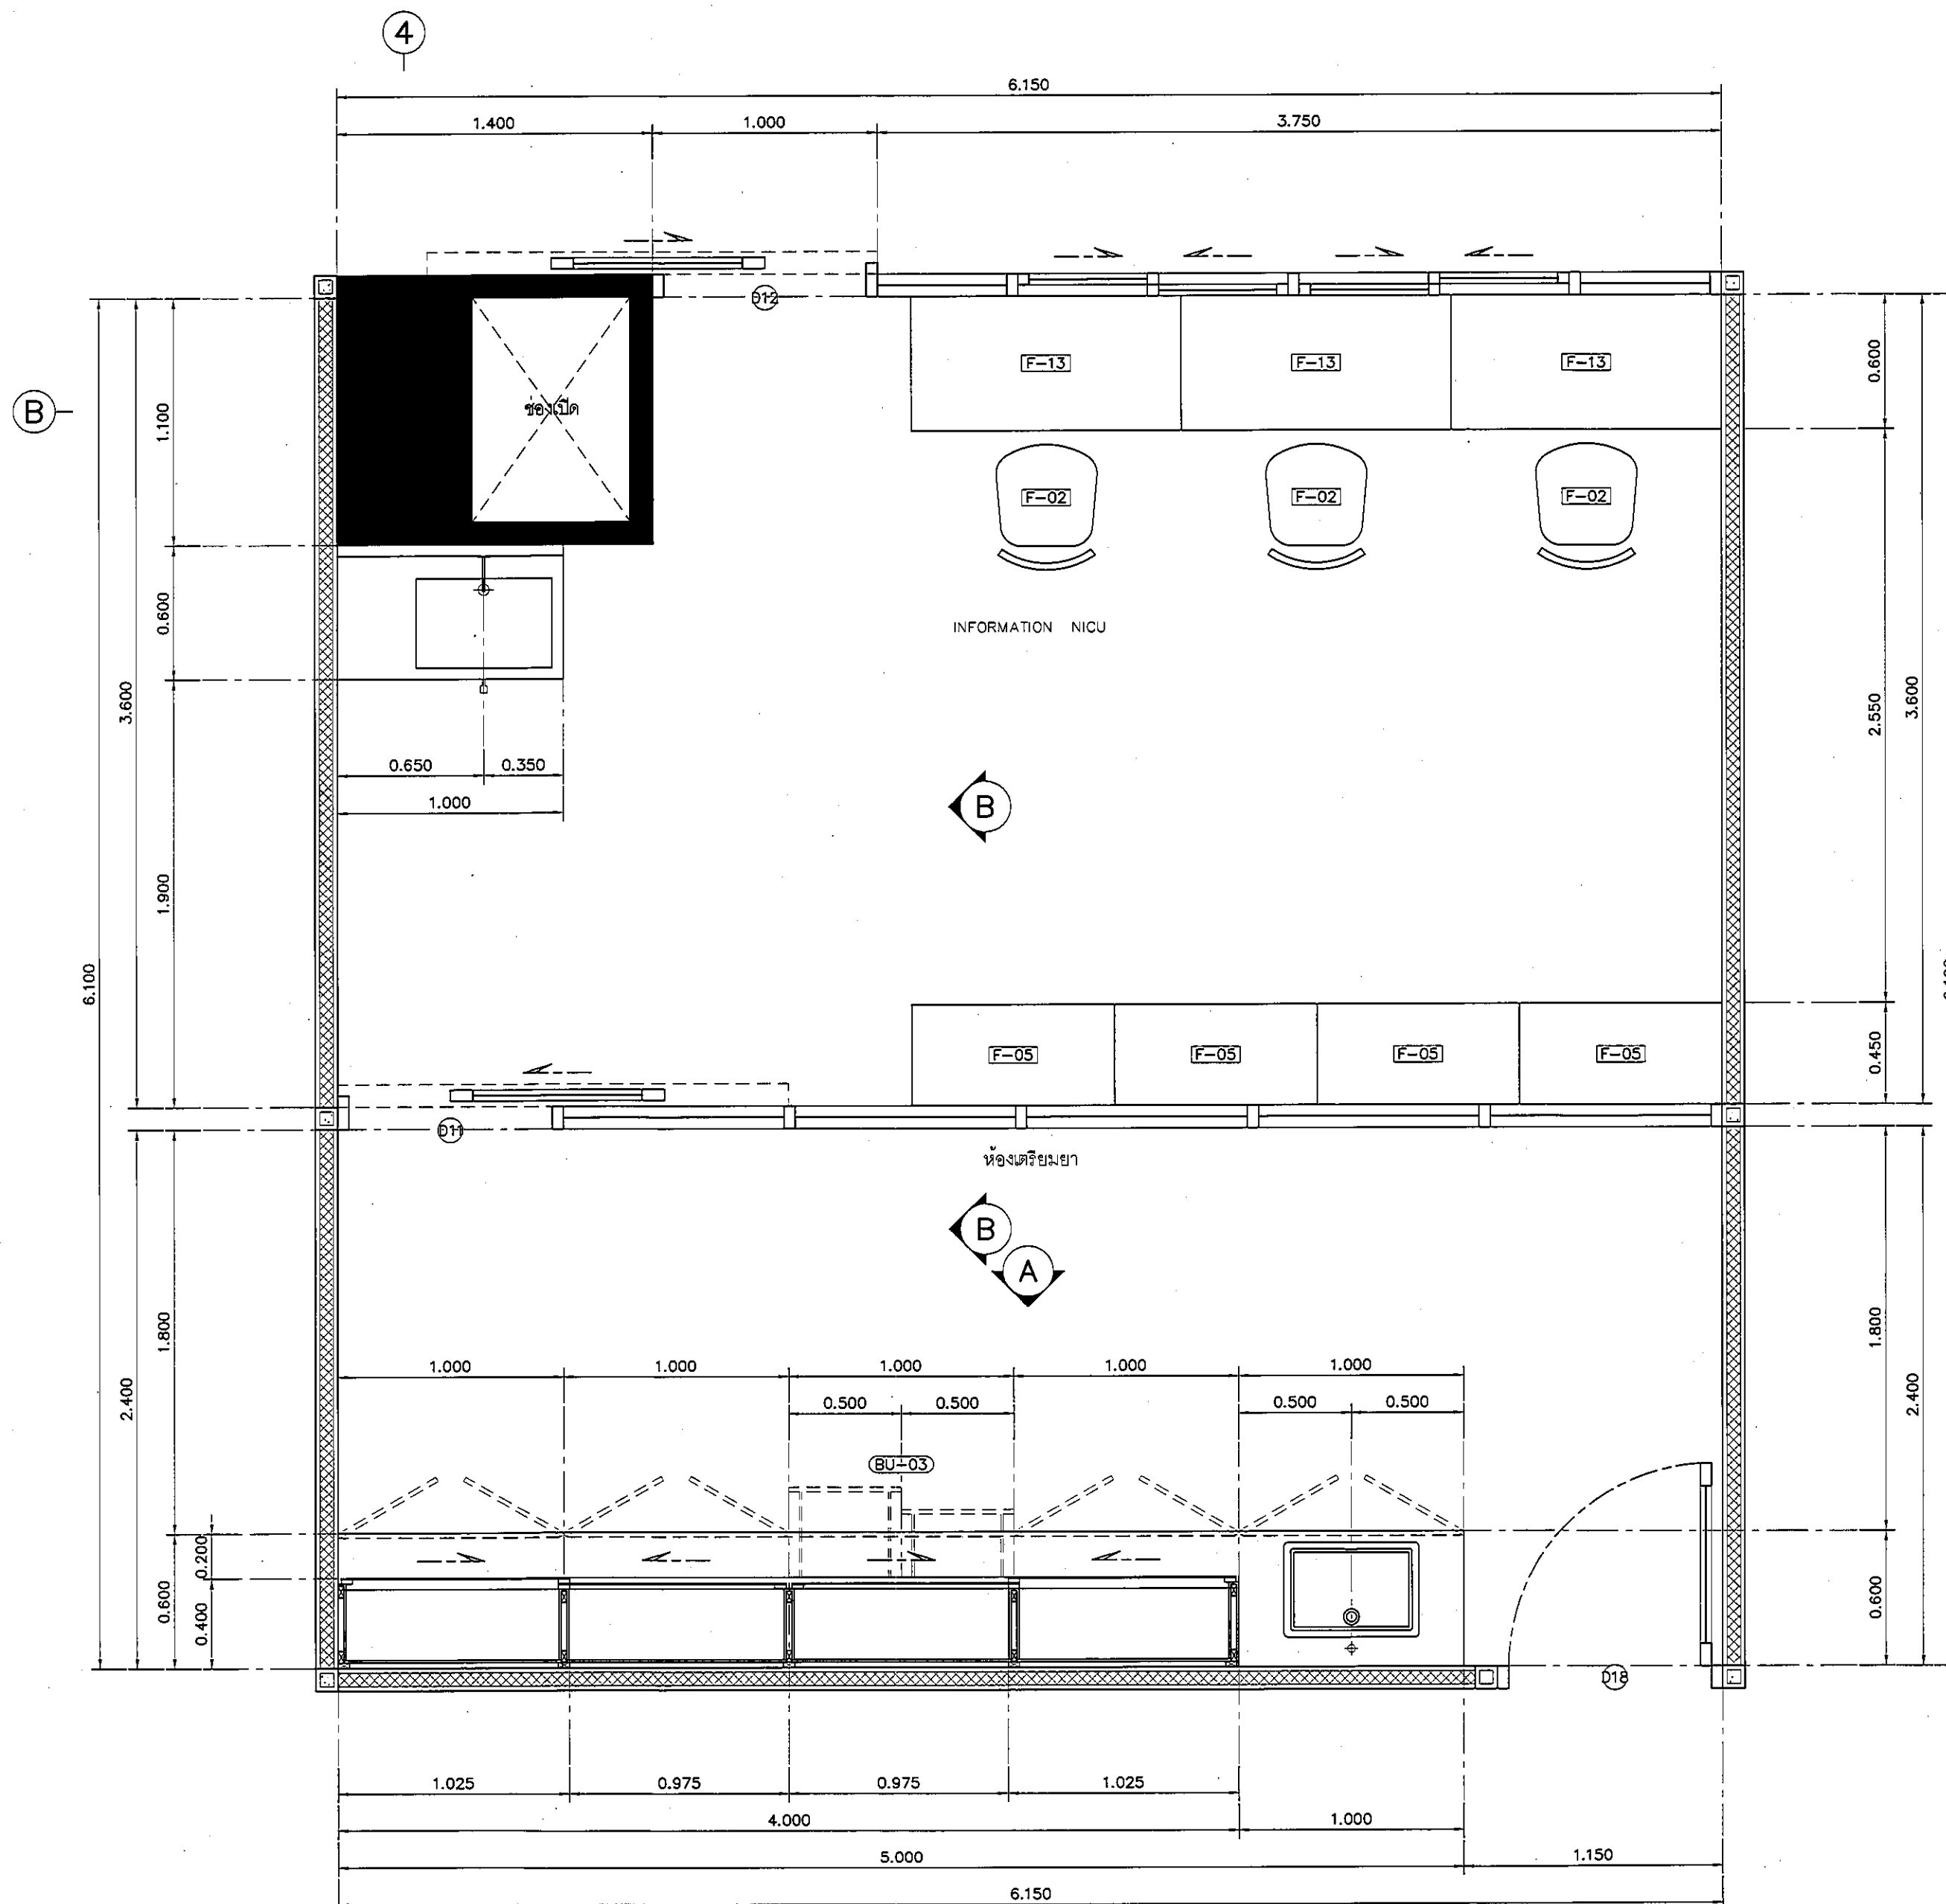

แปลนแสดงเฟอร์นิเจอร์ INFORMATION NICU/ห้องเตรียมยา

มาตรฐาน

1:25

REVISION	
NO.	DESCRIPTION
1.	04/12/2563
2.	01/02/2564
3.	
4.	
5.	
6.	
7.	
8.	
9.	

S2 all co.,ltd.

PROJECT :

โครงการพัฒนาระบบรับส่ง
พื้นที่ห้องผู้ป่วย ส.9
และพื้นที่ห้องผู้ป่วย ส.9
ฝั่งตะวันออก
(ชั้น 5-1000)

LOCATION :

สถาบันสุขภาพเด็กแห่งชาติมหาราชินี
420/8 ถนนราชวิถี แขวงทุ่งพญาไท
เขตราชเทวี กรุงเทพมหานคร 10400

CLIENT :

กองทันตสาธารณสุขกรมอนามัย
80 พรรษา มหาราชินี
มูลนิธิโรงพยาบาลเด็ก

ARCHITECT :

จิรายุ พรมดี ภูสณ 11944
ผู้คิดค้น/พัฒนาไทย ภูสณ 9518

INTERIOR :

จิรายุ พรมดี ภูสณ 11944

ENGINEER :

STRUCTURAL ENGINEER :

พรเทพ เชื้อตะกวด ภูสณ 54050
ศิริวัฒน์ อ่วมน้อย สย.12008

ELECTRICAL ENGINEER :

ปวิญ บัณฑิตดี สย. 5938

SANITARY ENGINEER :

นันทพล ปะชาเสร์ ภูสณ 1816

MECHANICAL ENGINEER :

นันทพล ปะชาเสร์ สย. 3352

DRAWN : 999

CHECK : 999

JOB No : 999

DATE : 31/08/2563

SCALE : 1 : 25

SHOWING :

แปลนแสดงเฟอร์นิเจอร์
INFORMATION/ห้องเตรียมยา

ID5-01

ALL DESIGN AND DRAWING ARE
THE PROPERTY OF
S2 ALL Co.,Ltd.