


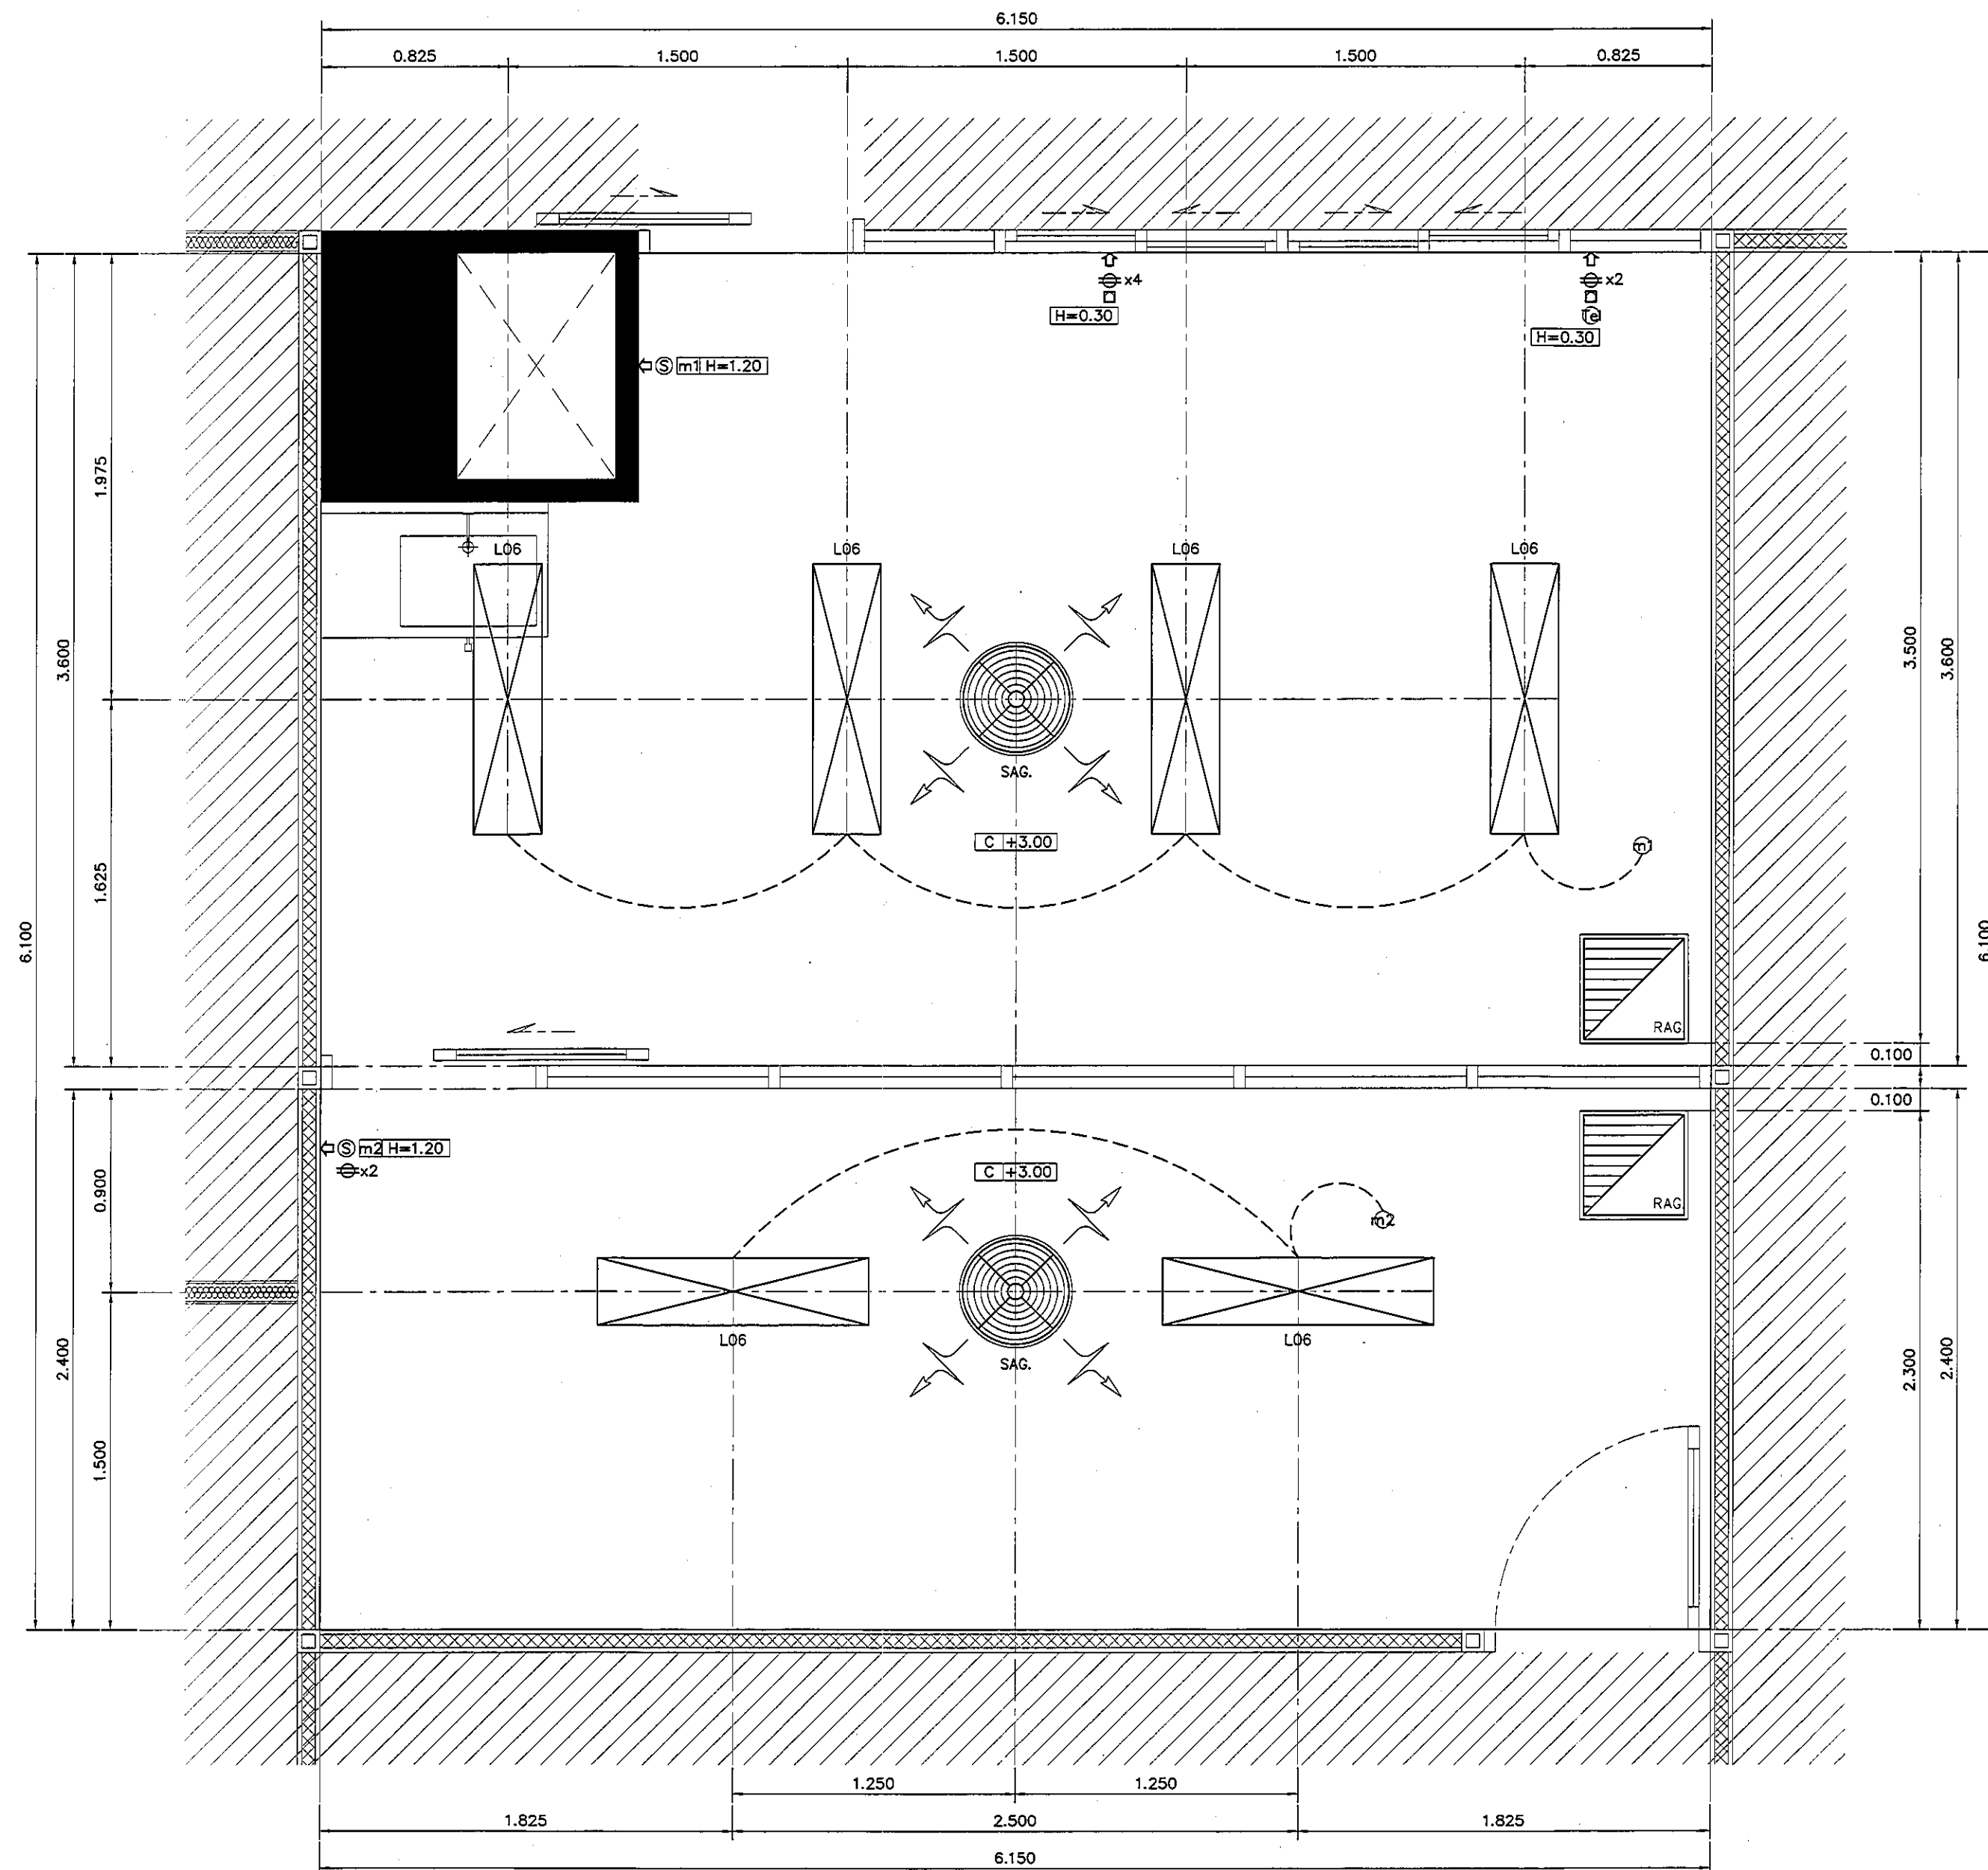

แปลนฝ้าเพดานและงานระบบ INFORMATION NICU/ห้องเตรียมยา

มาตราส่วน

1:25

REVISION	
NO.	DESCRIPTION
1.	04/12/2563
2.	01/02/2564
3.	
4.	
5.	
6.	
7.	
8.	
9.	



PROJECT :

โครงการพัฒนาระบบ
พื้นที่หอผู้ป่วย ๙๑
และพื้นที่หอผู้ป่วย ๙๑
ฝั่งตะวันออก
(ชั้น ๑-๓๐๐)

LOCATION :

สถาบันสุขภาพเด็กแห่งชาติมหาราชินี
420/8 ถนนราชวิถี แขวงทุ่งพญาไท
เขตราชเทวี กรุงเทพมหานคร 10400

CLIENT :

กองทันตกรรมและทันตกรรม
80 พรรษา มหาราชินี
มูลนิธิโรงพยาบาลเด็ก

ARCHITECT :

จิรายุ พรวนดี ภาสดี 11944
นิติพัฒน์ วัฒนไทย 9518

INTERIOR :

จิรายุ พรวนดี ภาสดี 11944

ENGINEER :

STRUCTURAL ENGINEER :
พชรเทพ เสือชะวาล ภาสดี 54050
พชร วัฒนไทย 12008

ELECTRICAL ENGINEER :

ปริญญ์ บัณฑิต ภาสดี 5936

SANITARY ENGINEER :

ณัฐพล ประจักษ์ ภาสดี 1816

MECHANICAL ENGINEER :

ณัฐพล ประจักษ์ ภาสดี 3352

DRAWN : 999

CHECK : 999

JOB No : 999

DATE : 31/08/2563

SCALE : 1 : 25

SHOWING :

แปลนฝ้าเพดานและงานระบบ
INFORMATION/ห้องเตรียมยา

ID5-02

ALL DESIGN AND DRAWING ARE
THE PROPERTY OF
S2 ALL Co.,Ltd.