


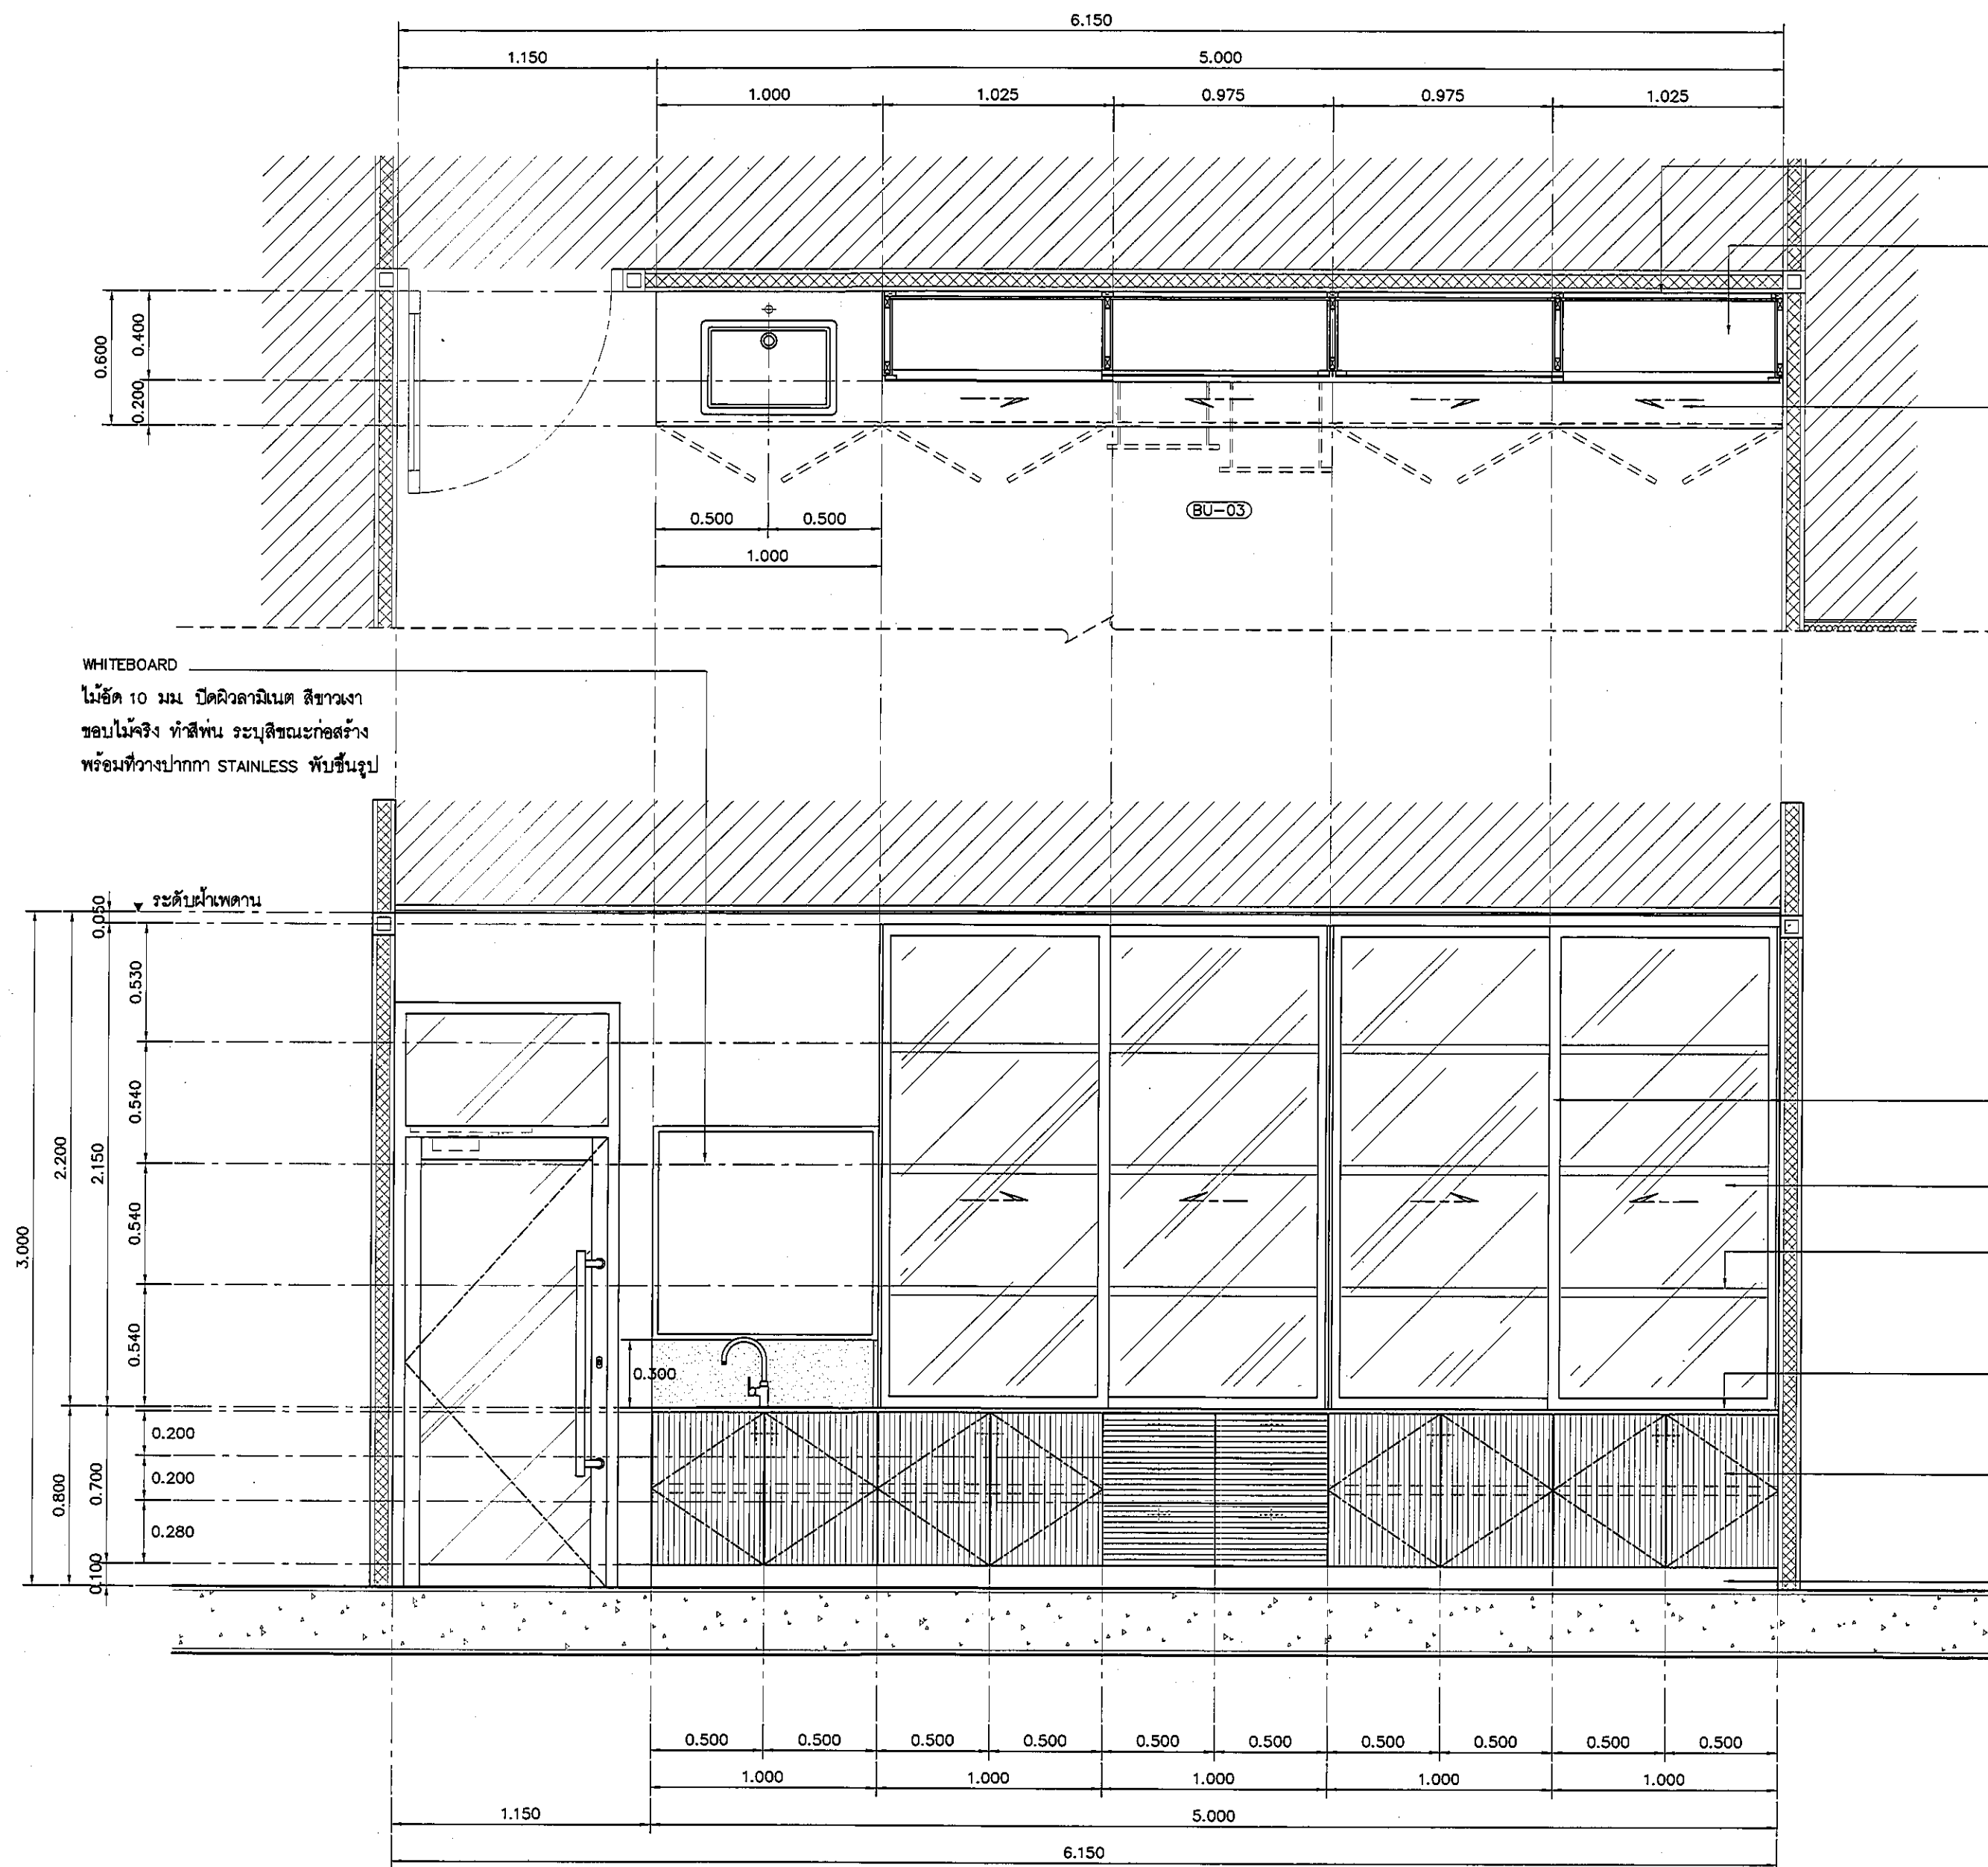

โครงสร้างหลัก ขอบสีกันสนิม รับน้ำหนักตู้

แผ่นชั้นปรับระดับ particle board 20+20 มม.
เสริมโครงหลักกล่อง 20x25 มม. รับน้ำหนัก
ปิดผิว MELAMINE WHITE

TOP/กันเปื้อน หิน QUARELLA MARBLE M512 POLARE แบบ SLAB
ความหนา 20 มม. ลบมุมมน ตามแบบ

PLAN

WHITEBOARD

ไม้ขัด 10 มม. ปิดผิวลามิเนต สีขาวเงา
ขอบไม้จริง ทำสีพื้น ระบุสีขณะก่อสร้าง
พร้อมที่วางปากกา STAINLESS พื้นขึ้นรูป

FURNITURE FRAME แบบมีมือจับในตัว BY ALLOY
พร้อมอุปกรณ์กล่อง-รางเลื่อนบนล่าง

กระจกใส ลามิเนต 3+3 PVB.

แผ่นชั้นปรับระดับ particle board 20+20 มม.
เสริมโครงหลักกล่อง 20x25 มม. รับน้ำหนัก
ปิดผิว MELAMINE WHITE

TOP/กันเปื้อน หิน QUARELLA MARBLE M512 POLARE แบบ SLAB
ความหนา 20 มม. ลบมุมมน ตามแบบ

บานไม้ขัด 20 มม. กระจกลามิเนต 8109-SG KATMANDU SALT
ปิดขอบด้วย PVC. EDGING โดยรอบ

อลูมิเนียมเส้นสำเร็จรูป สีผิวสแตนเลส HAIRLINE

อุปกรณ์ประกอบบานเปิดเฟอริโนเจอร์

บานพับ	แบบด้วย พร้อมอุปกรณ์กันกระแทก มีระบบปิดอัตโนมัติ
มือจับ	แบบโปรไฟล์ สแตนเลส
อุปกรณ์ล็อค	อุปกรณ์ล็อคแบบ PIN (การจัดทำระบบลูกกุญแจ ปรึกษากับผู้ควบคุมงานและ เจ้าของโครงการ ก่อนดำเนินการ)
ผลิตภัณฑ์	BY HAFELE

รายละเอียด SINK

SINK	SINK STAINLESS แบบ 1 หลุม รหัส PM809SB พร้อมชุดท่อน้ำทิ้ง
ก๊อก	แบบก้านโยก CT1117A + สายน้ำตีสแตนเลสถัก Z402
วาล์ว	STOP VALVE CT179

อุปกรณ์ประกอบบานเลื่อนเฟอริโนเจอร์

รางลื่นชัก	รางลื่นชักระบบ SELF-CLOSING เปิดปิดนุ่มนวล
มือจับ	แบบโปรไฟล์ สแตนเลส
อุปกรณ์ล็อค	อุปกรณ์ล็อคแบบ PIN (การจัดทำระบบลูกกุญแจ ปรึกษากับผู้ควบคุมงานและ เจ้าของโครงการ ก่อนดำเนินการ)
ผลิตภัณฑ์	BY HAFELE

แบบแสดงรูปด้าน A ห้องเตรียมยา

มาตรฐาน

1:25

REVISION	
NO.	DESCRIPTION
1.	04/12/2563
2.	01/02/2564
3.	
4.	
5.	
6.	
7.	
8.	
9.	

S2 all co.,ltd.

PROJECT :

โครงการพัฒนารับปรุง
พื้นที่ห้องผู้ป่วย สอ
และพื้นที่ห้องผู้ป่วย สอ
(ชั้น ๑๖๐๐)

LOCATION :

สถาบันสุขภาพเด็กแห่งชาติมหาราชินี
420/8 ถนนราชวิถี แขวงทุ่งพญาไท
เขตราชเทวี กรุงเทพมหานคร 10400

CLIENT :

กองทันตศัลยกรรมและทันตกรรม
80 พรรษา มหาราชินี
มูลนิธิโรงพยาบาลเด็ก

ARCHITECT :

จิราวุธ ทรัพย์ดี รหัส 11944
ผู้จัดทำแบบ วัฒนชัย รหัส 9518

INTERIOR :

จิราวุธ ทรัพย์ดี รหัส 11944

ENGINEER :

STRUCTURAL ENGINEER :

พญพท เตชะกุล รหัส 54050
653 พิศาลย์ อ่อนน้อย รหัส 12008

ELECTRICAL ENGINEER :

ปริญญ์ บัวดี รหัส 5936

SANITARY ENGINEER :

ณัฐพล ประจักษ์ รหัส 1816

MECHANICAL ENGINEER :

ณัฐพล ประจักษ์ รหัส 3352

DRAWN : 999

CHECK : 999

JOB No : 999

DATE : 31/08/2563

SCALE : 1 : 25

SHOWING :

แบบแสดงรูปด้าน A
ห้องเตรียมยา

ID5-03

ALL DESIGN AND DRAWING ARE
THE PROPERTY OF
S2 ALL Co.,Ltd.