


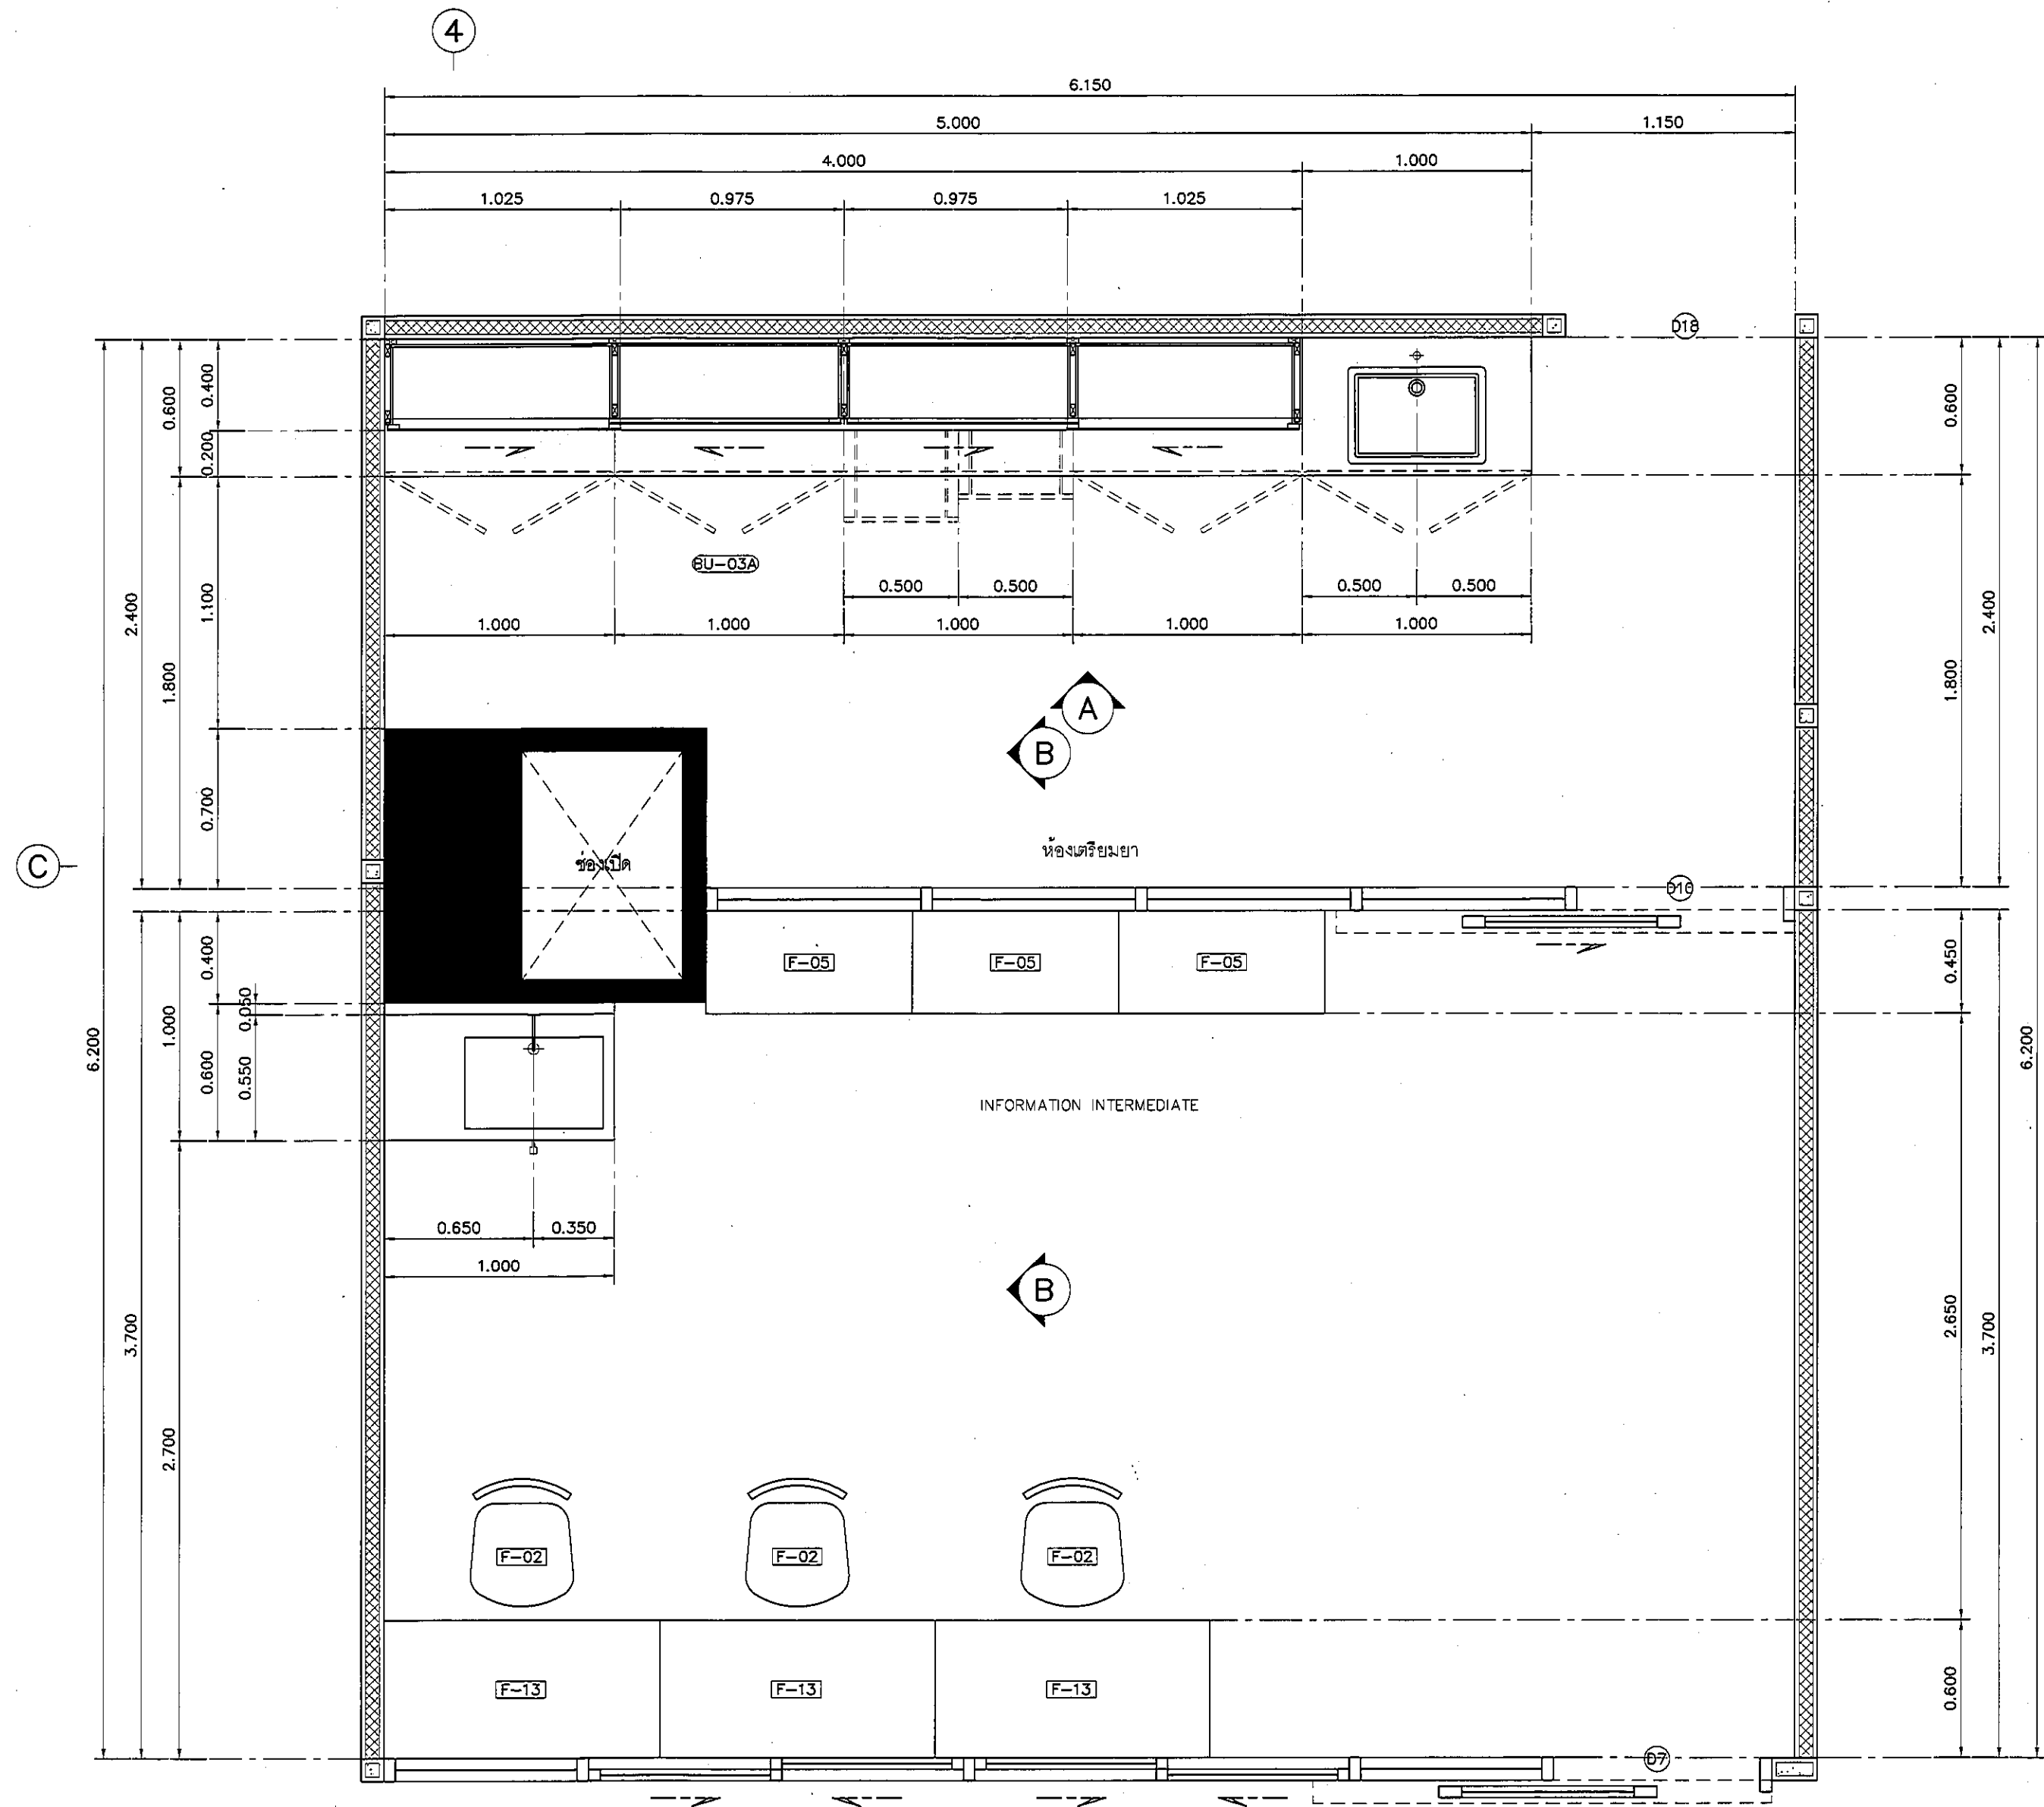

แปลนแสดงเฟอร์นิเจอร์
 INFORMATION INTERMEDIATE/ห้องเตรียมยา
 มาตรฐาน
 1:25

REVISION	
NO.	DESCRIPTION
1.	04/12/2563
2.	01/02/2564
3.	
4.	
5.	
6.	
7.	
8.	
9.	

S2 all co.,ltd.

PROJECT :

โครงการพัฒนาระบบสุขาภิบาล
พื้นที่หอผู้ป่วย ๓๑
และพื้นที่หอผู้ป่วย ๓๑
ฝั่งตะวันออก
(ชั้น ๑-๒๐๐)

LOCATION :

สถาบันสุขภาพเด็กแห่งชาติมหาราชินี
420/8 ถนนราชวิถี แขวงทุ่งพญาไท
เขตราชเทวี กรุงเทพมหานคร 10400

CLIENT :

กองทันตสาธารณสุข กรมอนามัย
80 พระยา มหาราชินี
มูลนิธิโรงพยาบาลเด็ก

ARCHITECT :

จิรายุ พรหมดี ภูมิล. 11944
นิติพัฒน วิจัยไทย ภูมิล. 9518

INTERIOR :

จิรายุ พรหมดี ภูมิล. 11944

ENGINEER :

STRUCTURAL ENGINEER :

พชรพงศ์ เข้มแข็งกุล ภูมิล. 54050
ศิริวัฒน์ อ่วมน้อย สด. 12008

ELECTRICAL ENGINEER :

ปวิญ บัณฑิตศักดิ์ สท. 5936

SANITARY ENGINEER :

ณัฐพล ปะชาเศษ ภูมิล. 1816

MECHANICAL ENGINEER :

ณัฐพล ปะชาเศษ สท. 3352

DRAWN : 999

CHECK : 999

JOB No : 999

DATE : 31/06/2563

SCALE : 1 : 25

SHOWING :

แปลนแสดงเฟอร์นิเจอร์
INFORMATION/ห้องเตรียมยา

ID5-05

ALL DESIGN AND DRAWING ARE
THE PROPERTY OF
S2 ALL Co.,Ltd.