
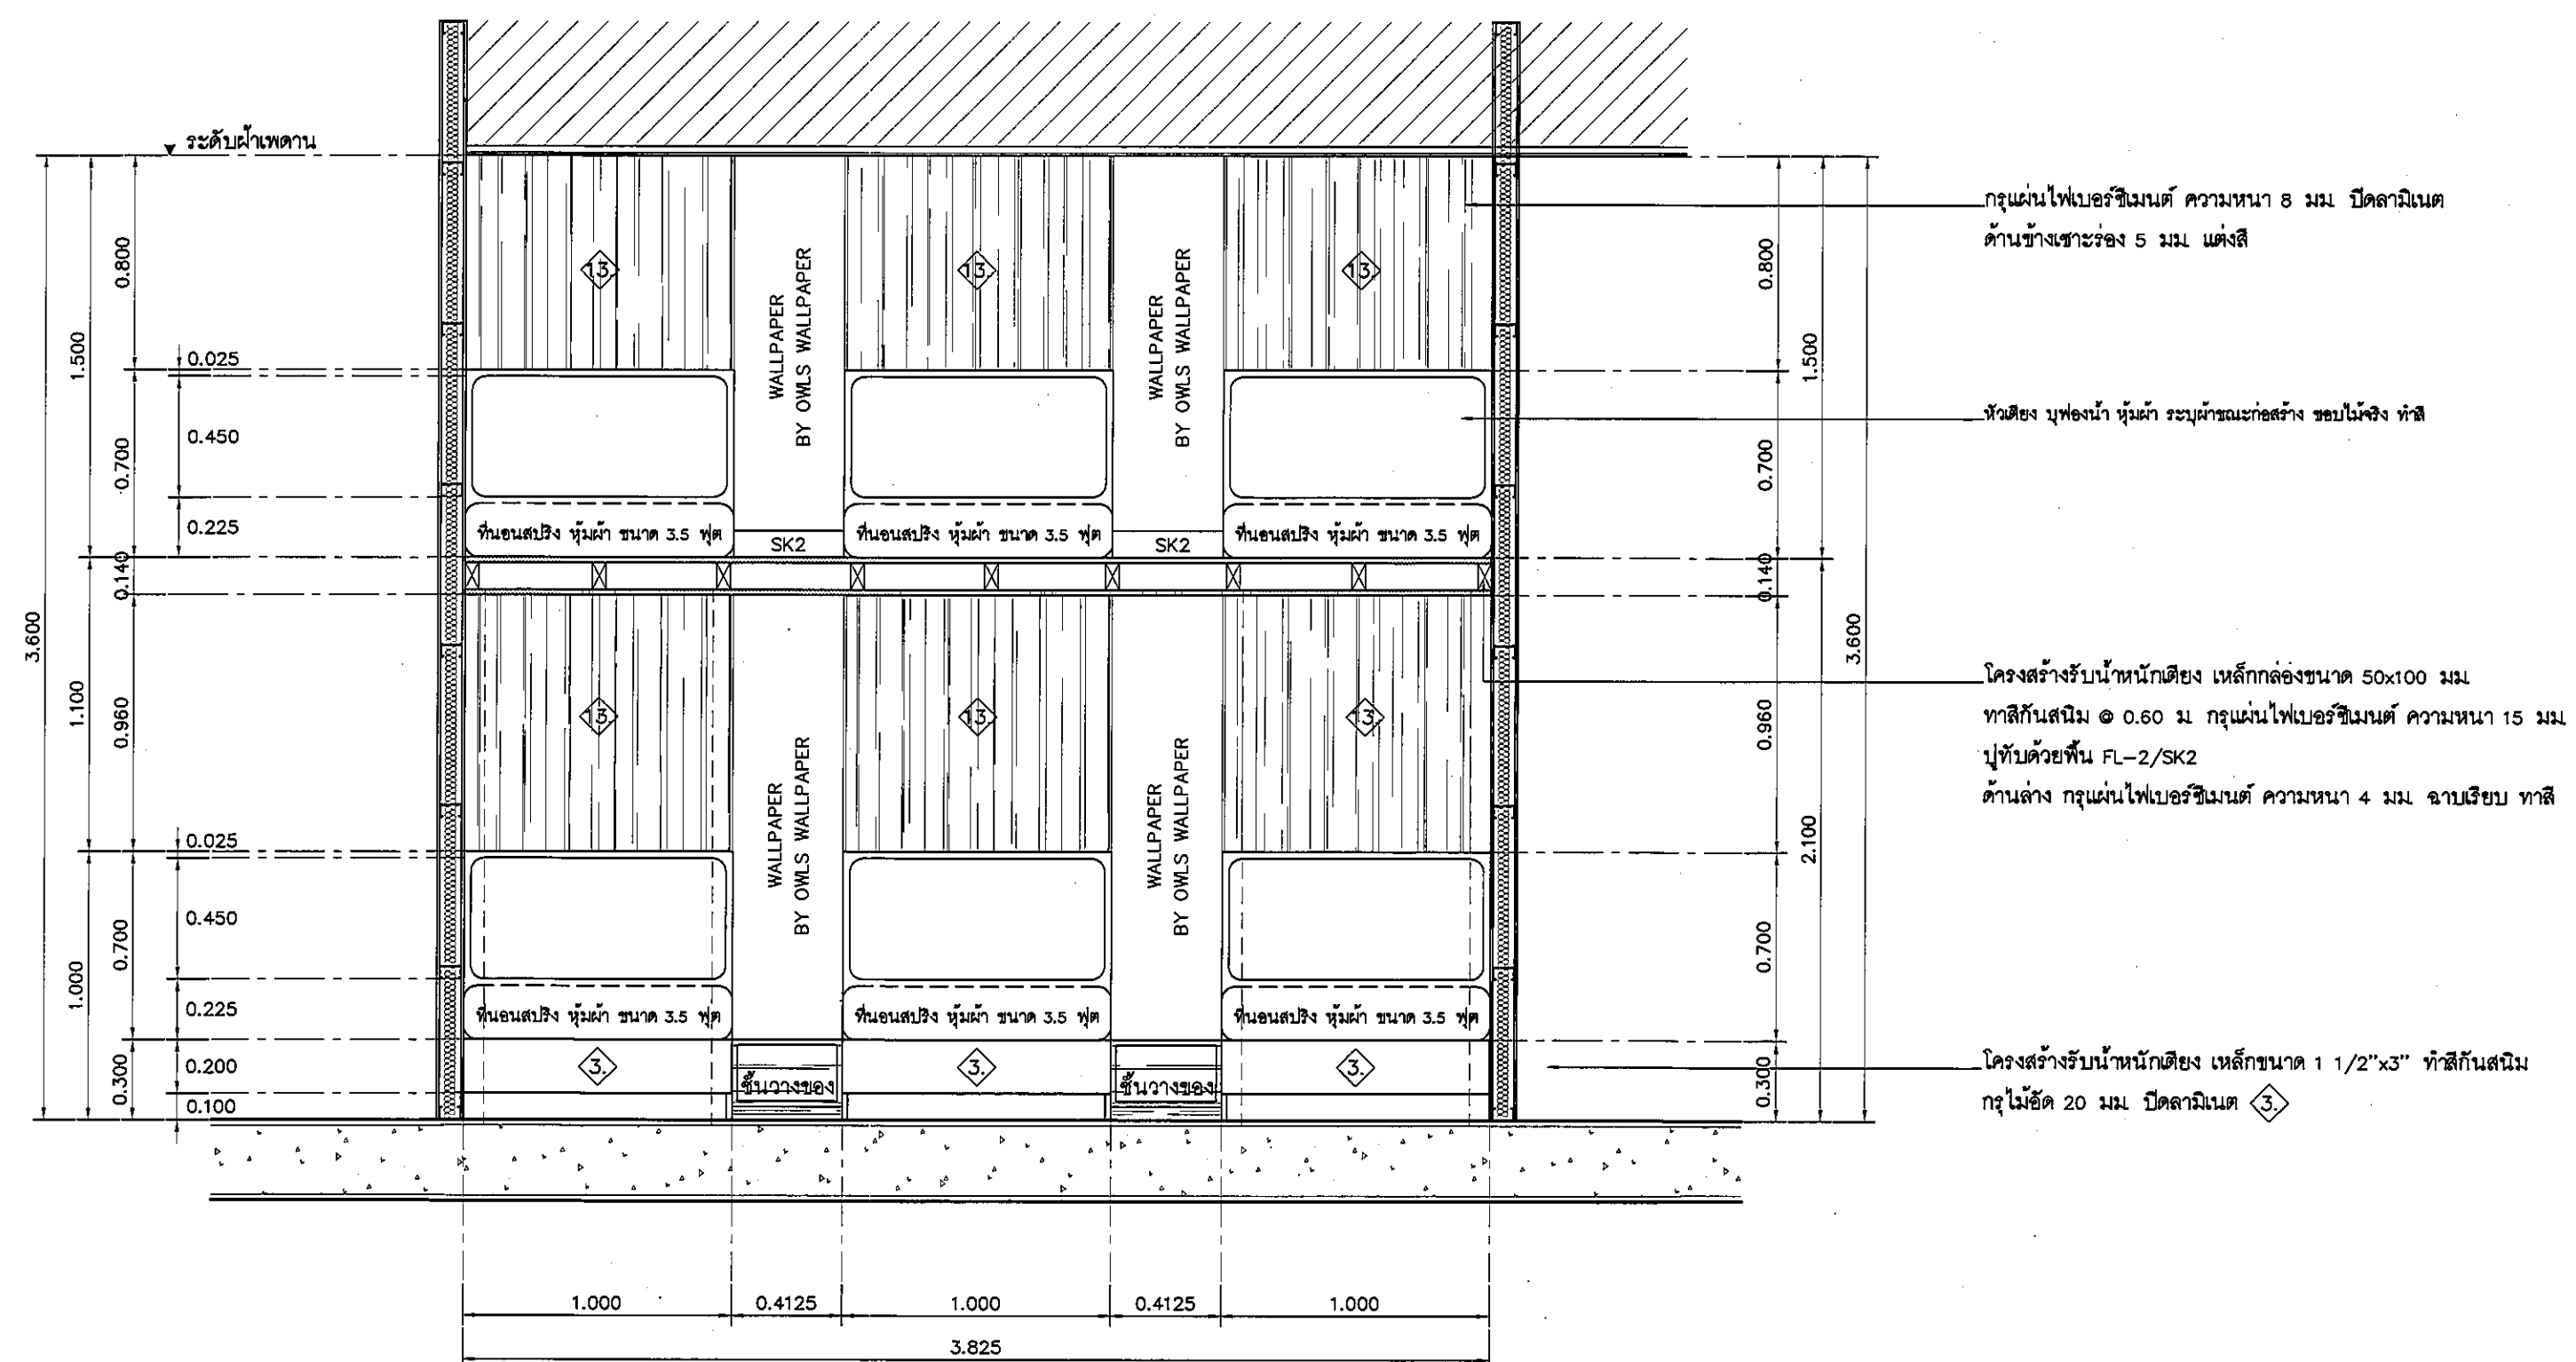


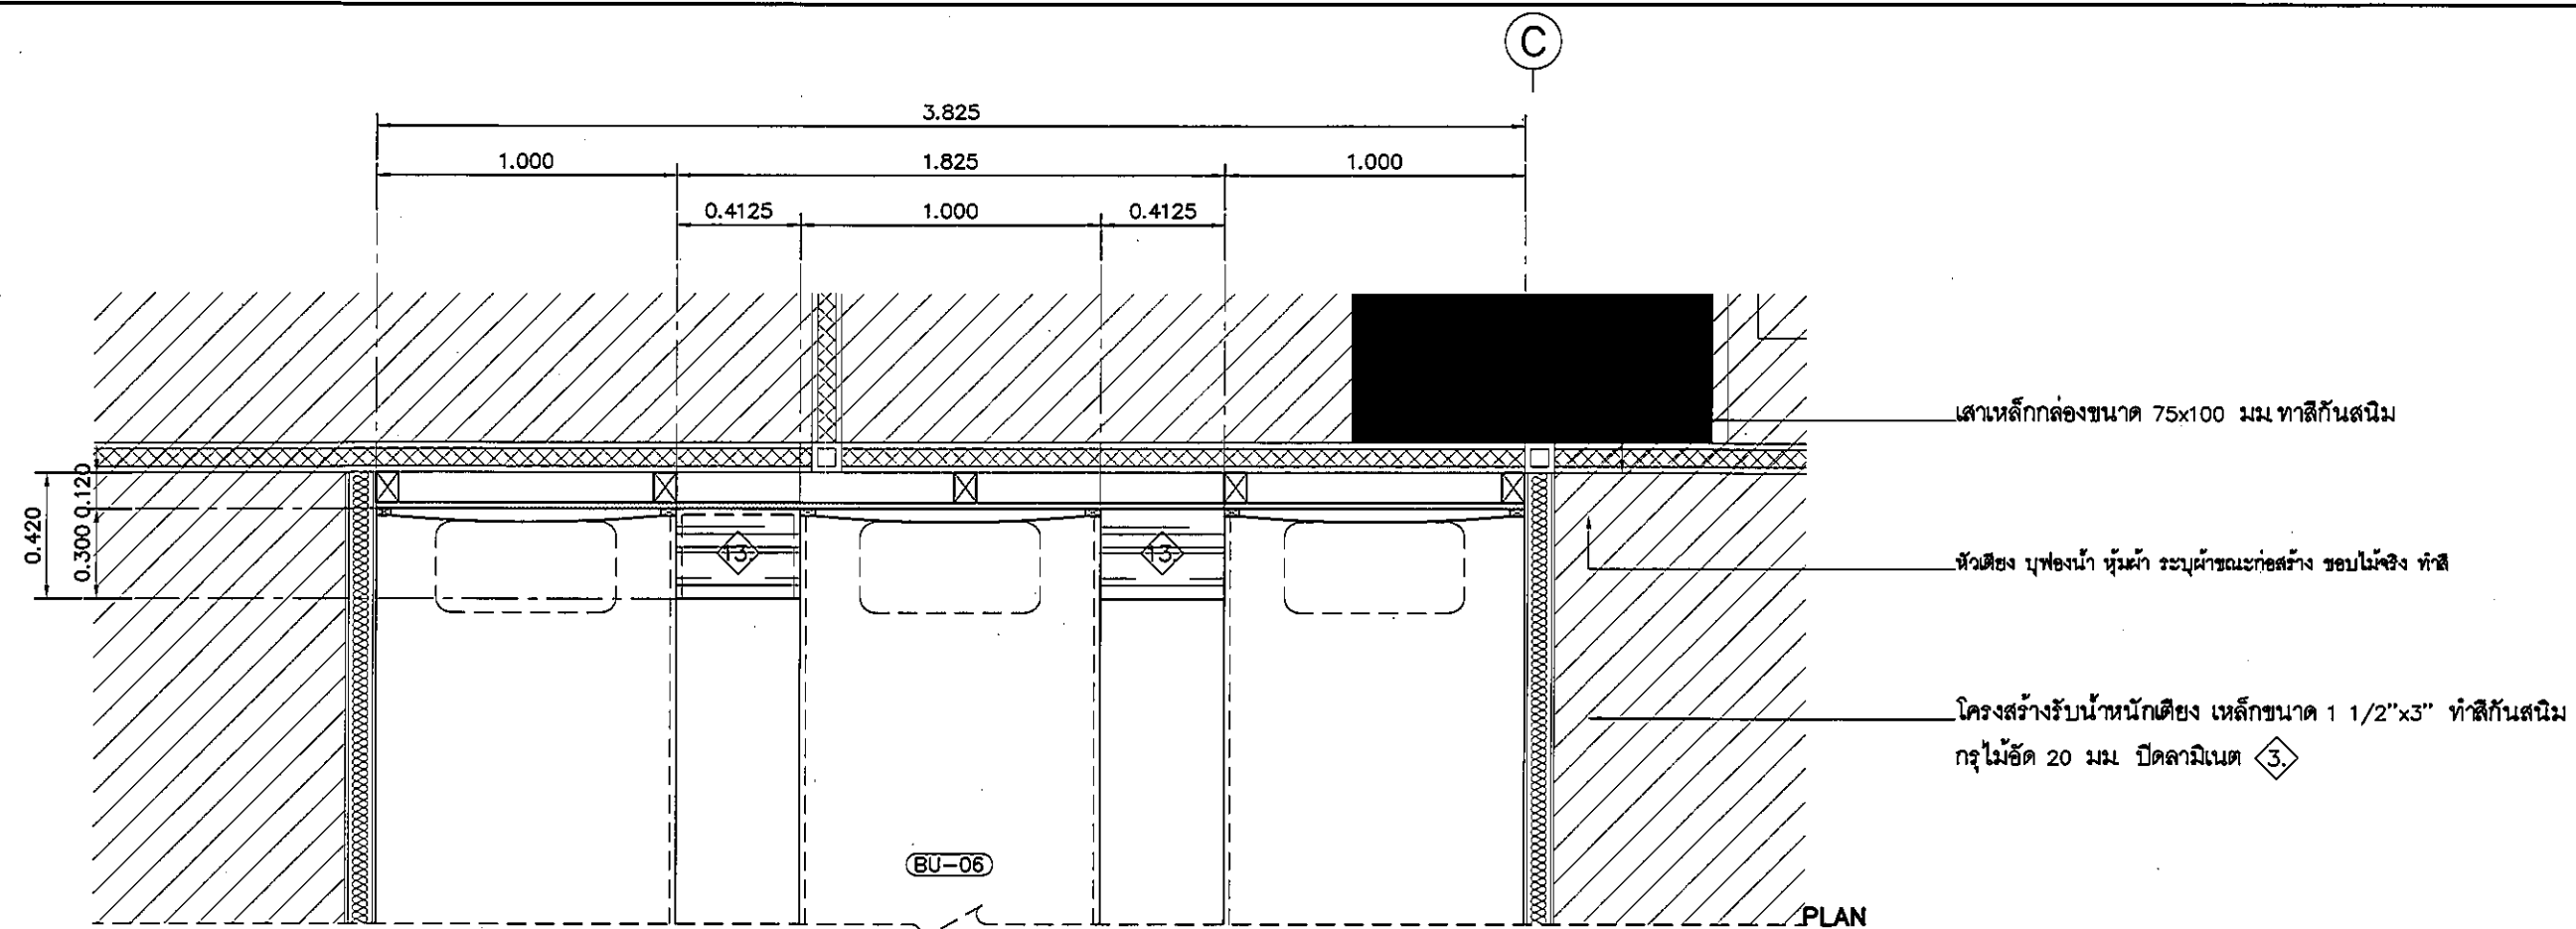

แบบแสดงรูปด้าน B ห้าง RESIDENTS

---

มาตราส่วน

1:25

| REVISION |             |
|----------|-------------|
| NO.      | DESCRIPTION |
| 1.       | 04/12/2563  |
| 2.       | 01/02/2564  |
| 3.       |             |
| 4.       |             |
| 5.       |             |
| 6.       |             |
| 7.       |             |
| 8.       |             |
| 9.       |             |



**S2 all co.,ltd.**

**PROJECT :**

โครงการพัฒนารูปแบบปรับปรุง  
พื้นที่ห้องผู้ป่วย ๕9  
และพื้นที่ห้องผู้ป่วย ๕9  
ฝั่งตะวันออก  
( ชั้น ๑,๒,๓ )

**LOCATION :**


**CLIENT :**

กองบัญชาการเฉลิมพระเกียรติ  
80 พรรษา มหาราชินี  
มูลนิธิโรงพยาบาลเด็ก

**ARCHITECT :** 

จิรายุ ทวีชัย รหัส 119  
สุวิวัฒน์ วัฒนโพธิ รหัส 95

**INTERIOR :** 

จิรายุ ทวีชัย รหัส 119  
-

**ENGINEER :**

**STRUCTURAL ENGINEER :**

พญานก เสือชัชวาล รหัส 5405  
จิรายุวัฒน์ อ้วนมณี รหัส 1200

**ELECTRICAL ENGINEER :** 

ปิยะ รัตนศักดิ์ รหัส 593  
-

**SANITARY ENGINEER :** 

ณัฐพล ประจักษ์ รหัส 18  
-

**MECHANICAL ENGINEER :** 

ณัฐพล ประจักษ์ รหัส 33  
-

**DRAWN :** 999

**CHECK :** 999

**JOB No :** 999

**DATE :** 31/08/2563

**SCALE :** 1 : 25

**SHOWING :**

แบบแสดงรูปร่าง B  
ห้อง RESIDENTS

**ID8-09**

ALL DESIGN AND DRAWING ARE  
THE PROPERTY OF  
**S2 ALL Co.,Ltd.**