


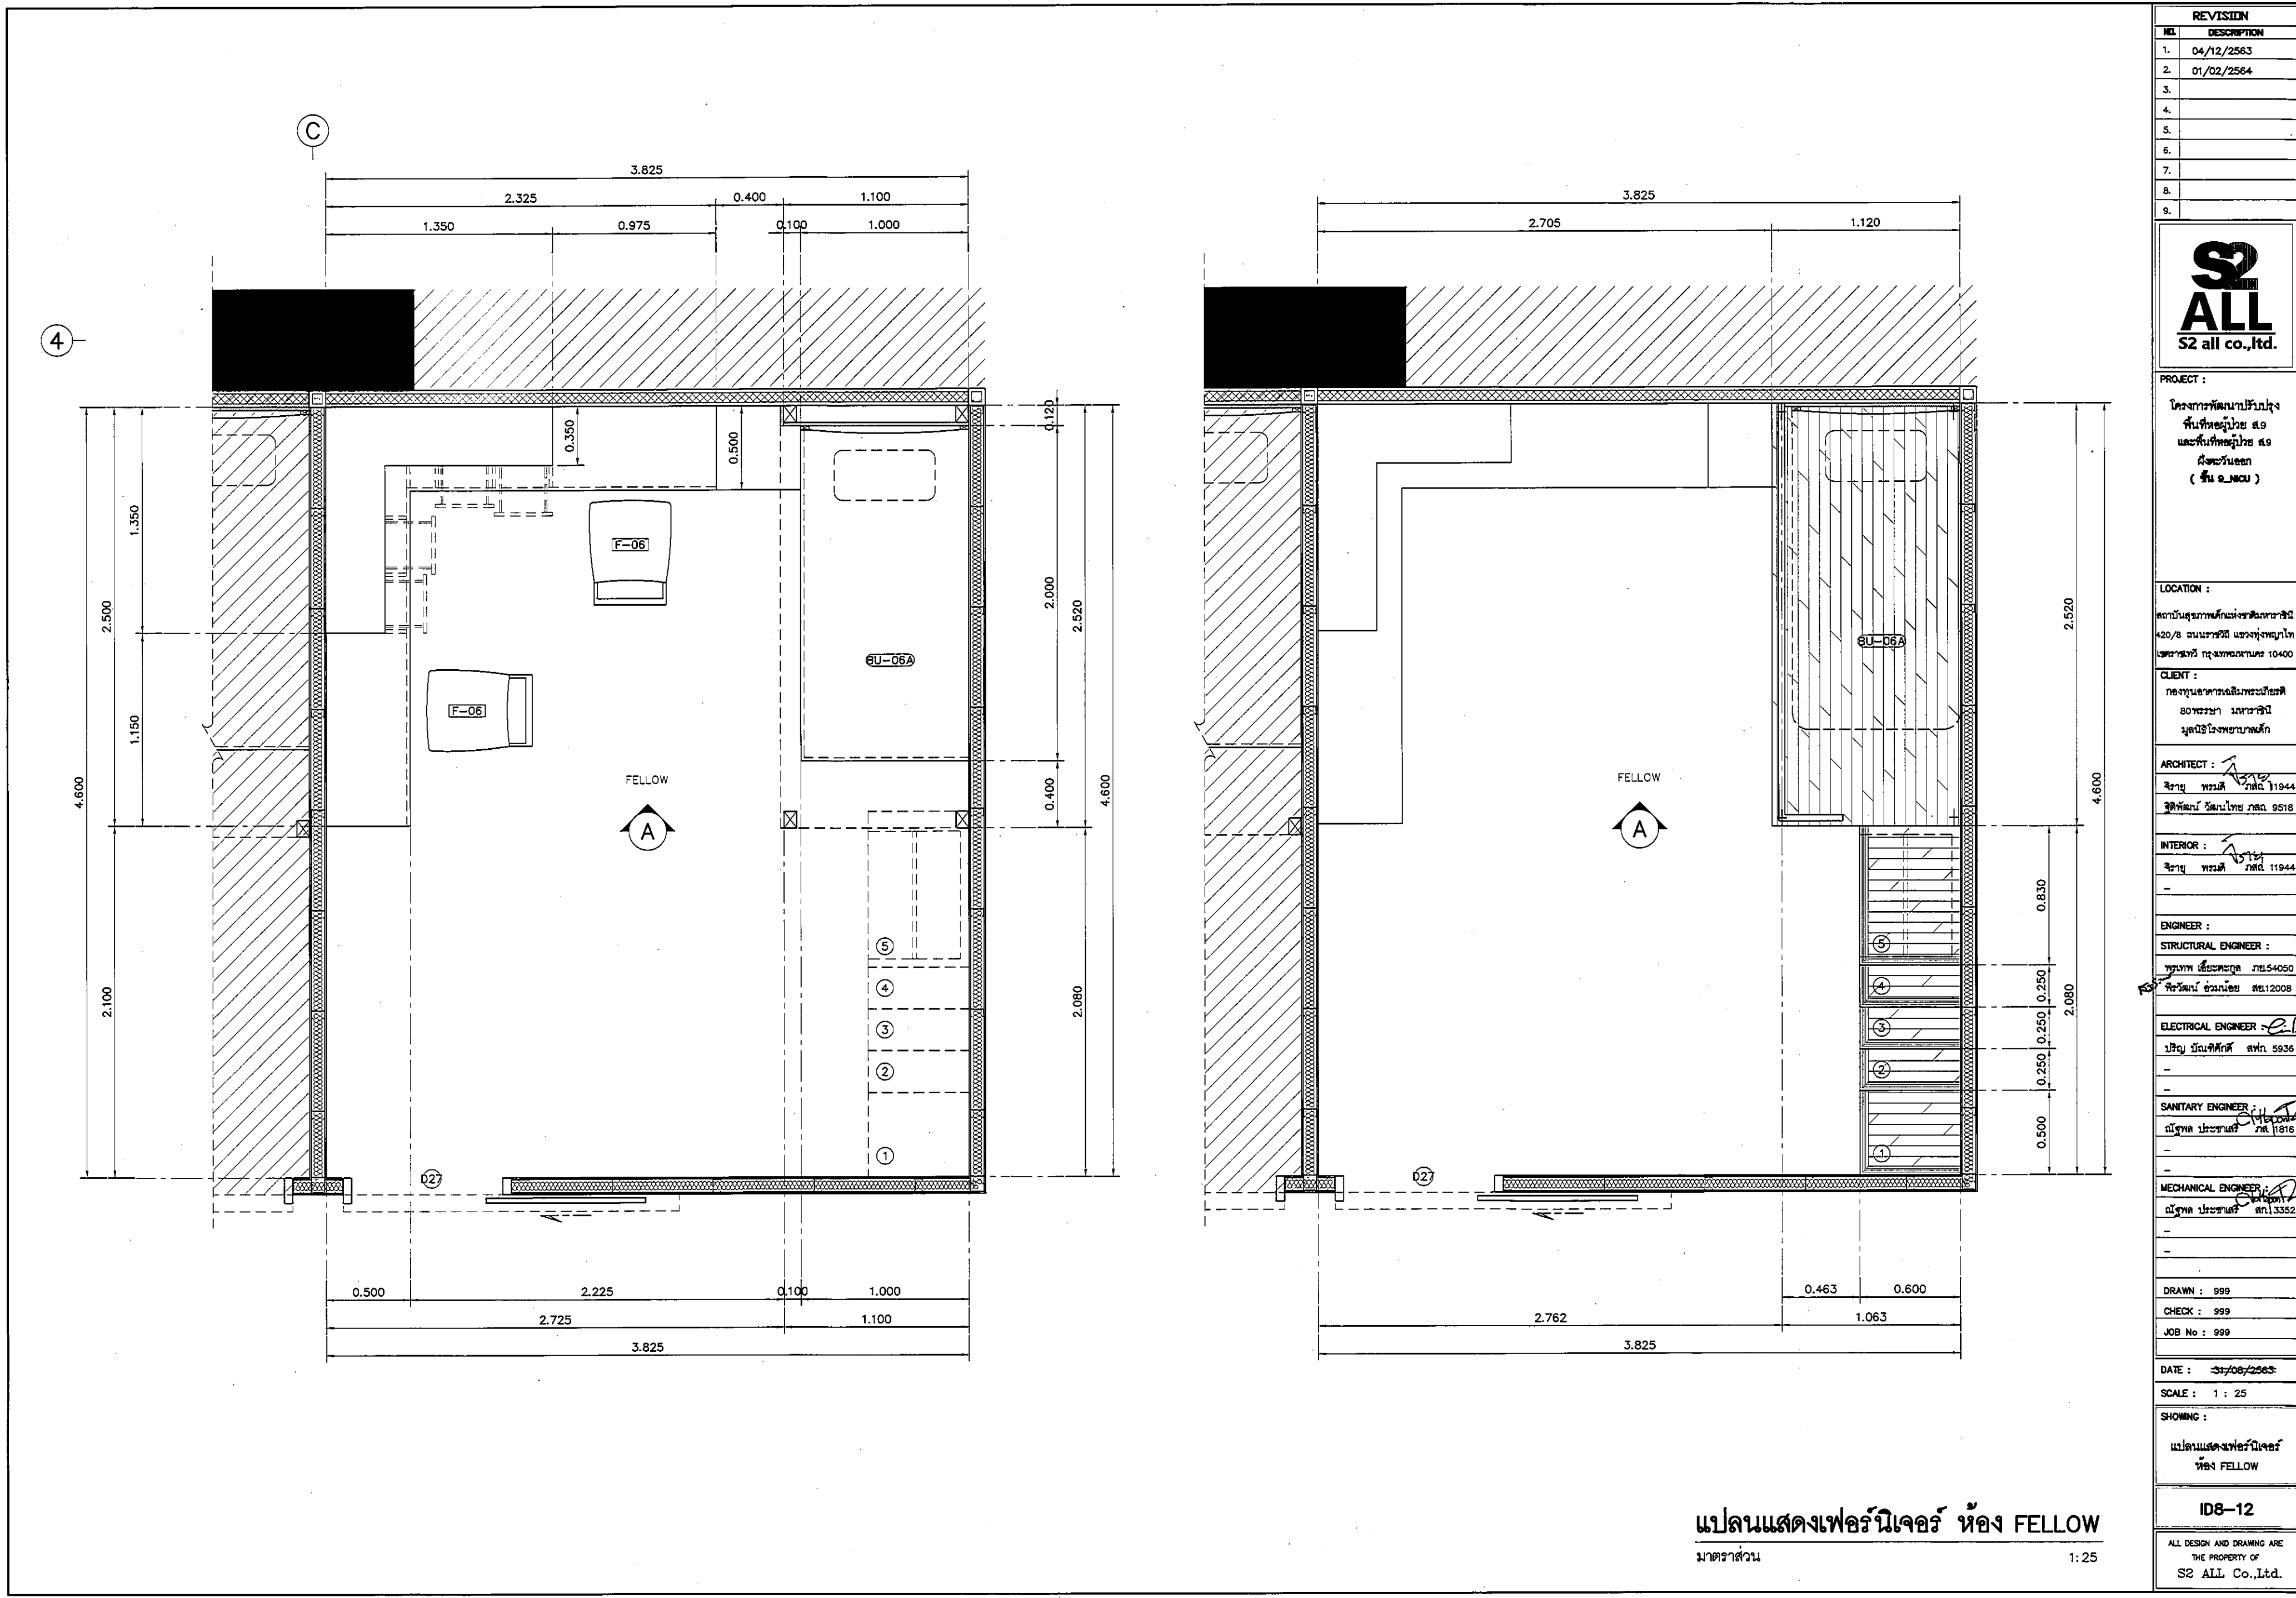

REVISION	
NO.	DESCRIPTION
1.	04/12/2563
2.	01/02/2564
3.	
4.	
5.	
6.	
7.	
8.	
9.	
S2 ALL S2 all co.,ltd.	
LOCATION : สถาบันสุขภาพเด็กแห่งชาติมหาราชินี 420/8 ถนนมหาราชินี แขวงทุ่งพญาไท เขตราชเทวี กรุงเทพมหานคร 10400	
ARCHITECT : จิรายุ พรหมดี ภูสณ 11944 สุพิศพนันท์ วัฒนไทย ภูสณ 9518	
INTERIOR : จิรายุ พรหมดี ภูสณ 11944	
ENGINEER : STRUCTURAL ENGINEER : ทศพร เขียวระกูล ภูสณ 54050 พิชิตพันธ์ อ้วนน้อย สก.12008	
ELECTRICAL ENGINEER : ปวิญ วัฒนพิทักษ์ สก. 5938	
DRAWN : 999 CHECK : 999 JOB No : 999	
DATE : 31/08/2563 SCALE : 1 : 25 SHOWING : แปลนแสดงเฟอร์นิเจอร์ ห้อง FELLOW	
ID8-12	
ALL DESIGN AND DRAWING ARE THE PROPERTY OF S2 ALL Co.,Ltd.	

แปลนแสดงเฟอร์นิเจอร์ ห้อง FELLOW
มาตราส่วน 1:25