


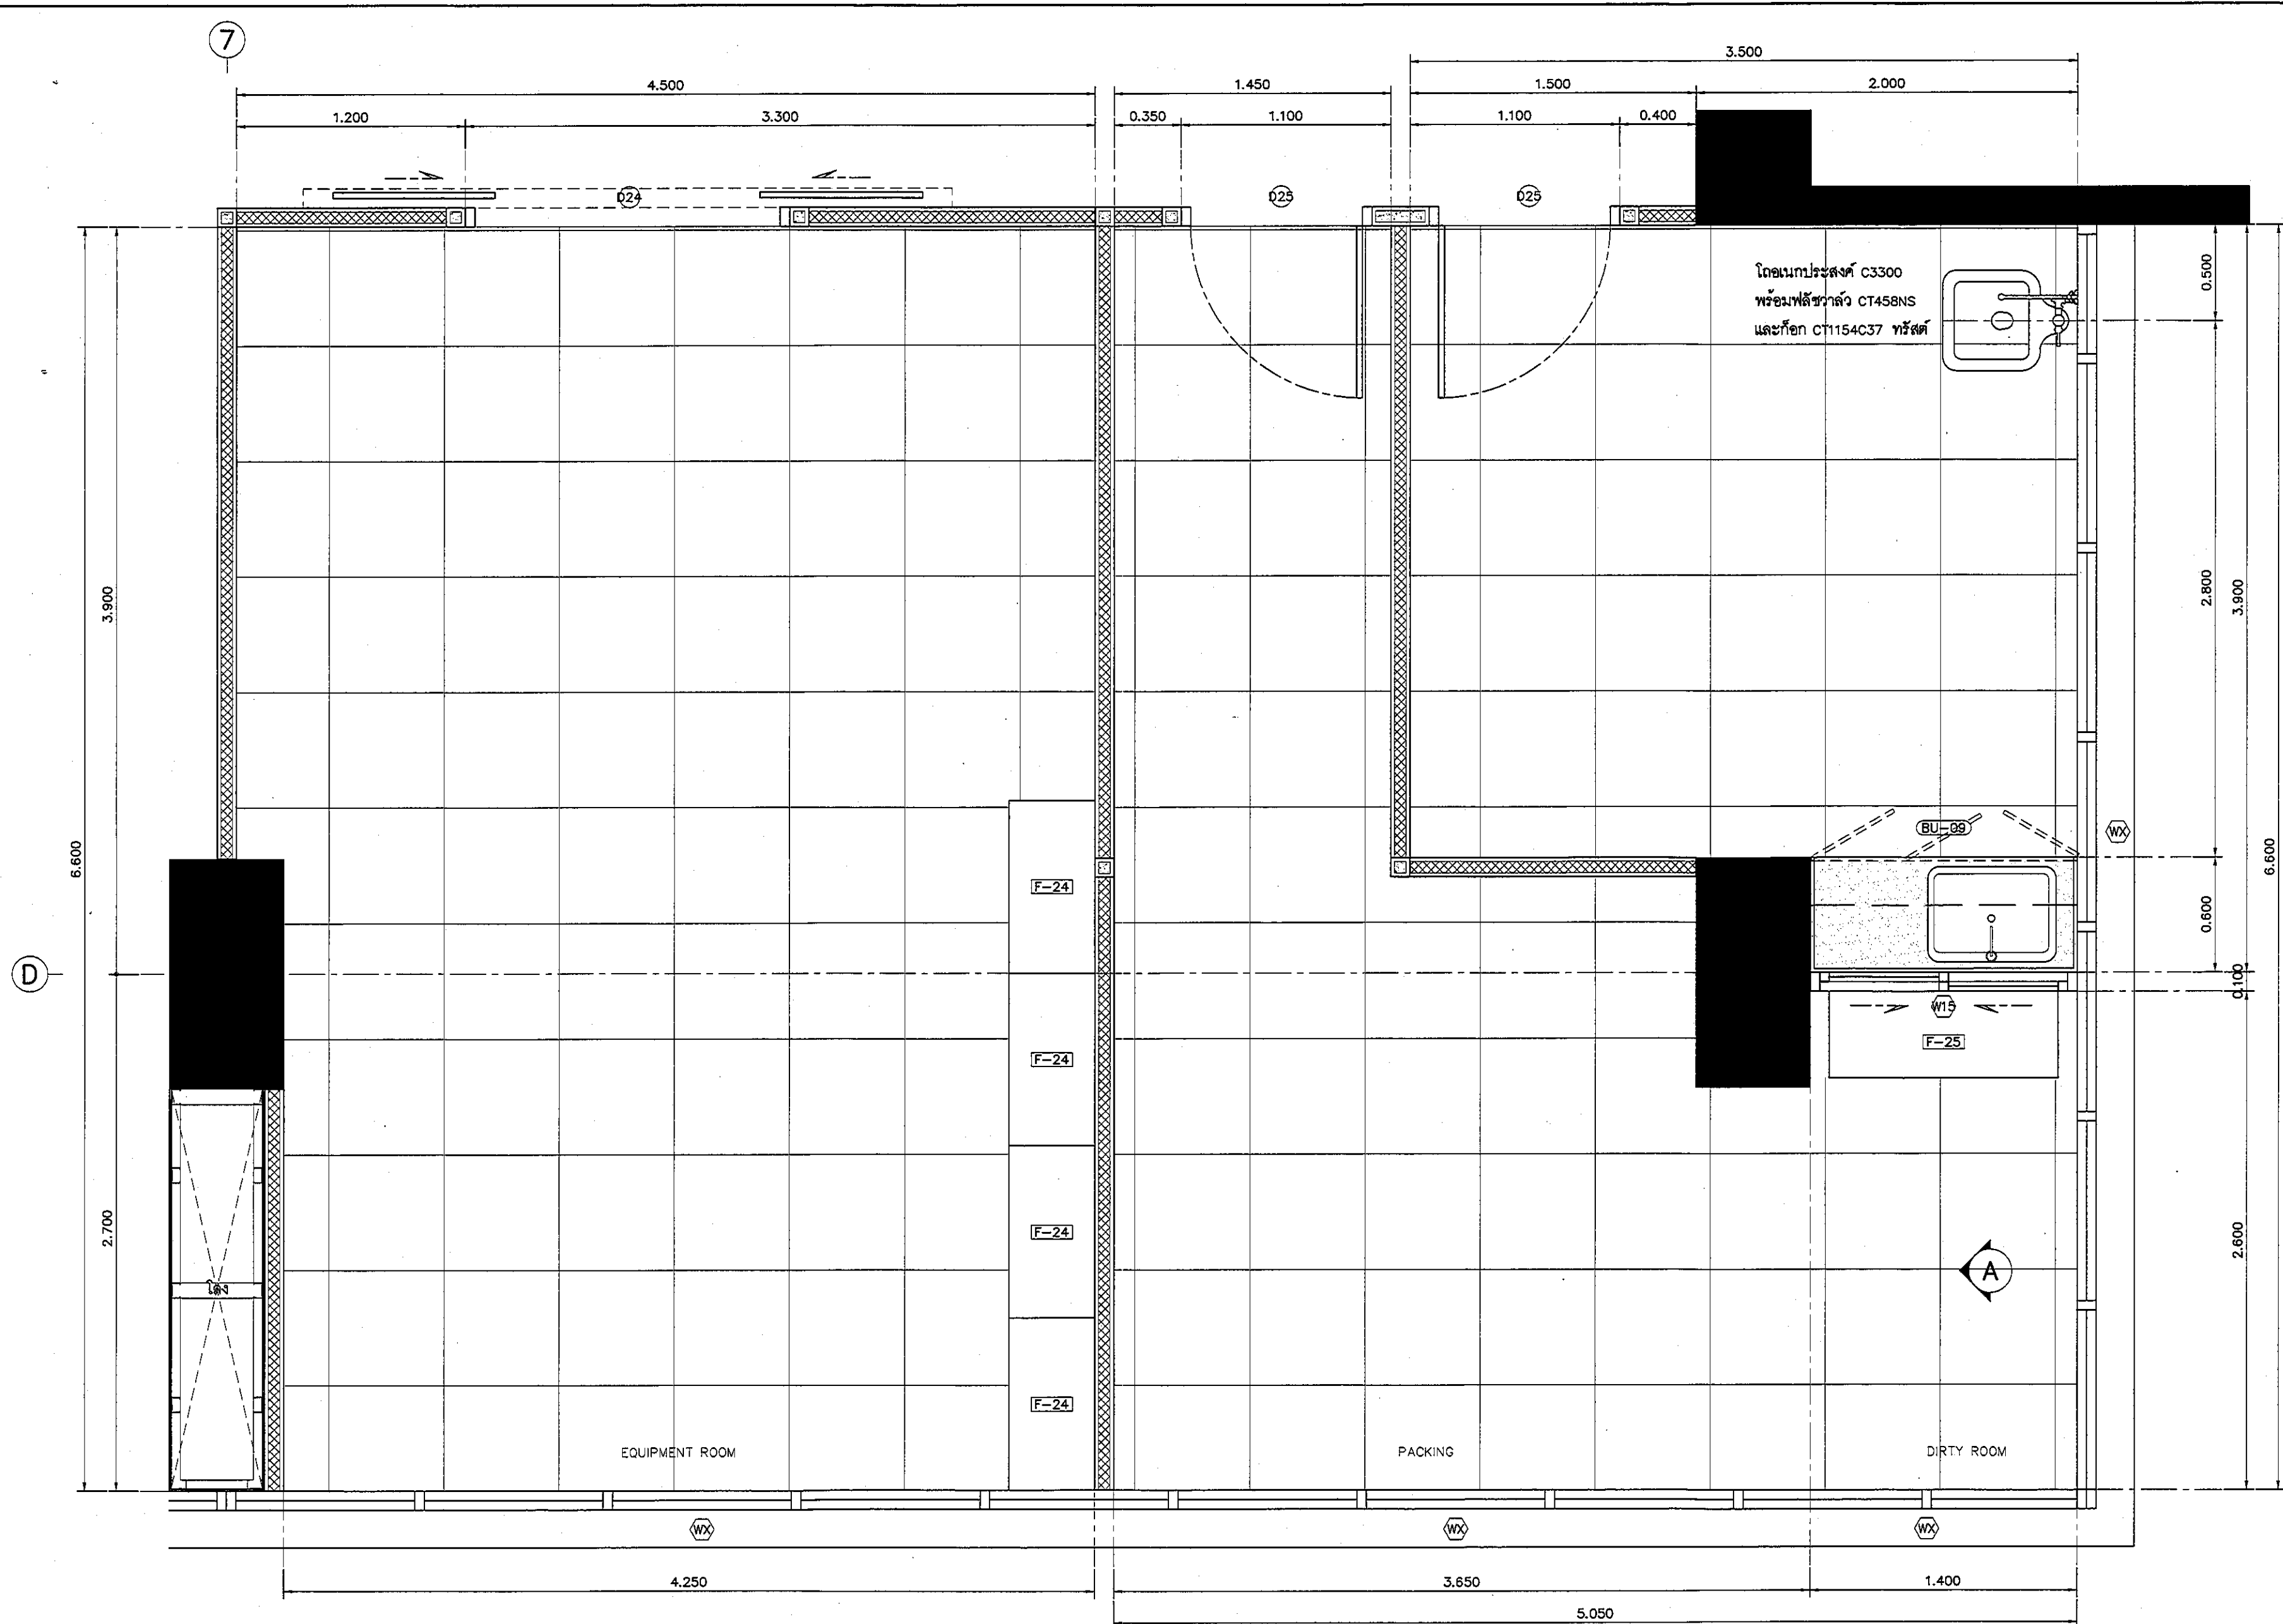

REVISION	
NO.	DESCRIPTION
1.	04/12/2563
2.	01/02/2564
3.	
4.	
5.	
6.	
7.	
8.	
9.	

S2 all co.,ltd.

PROJECT :

โครงการพัฒนารับปรุง
พื้นที่ห้องผู้ป่วย 8.9
และพื้นที่ห้องผู้ป่วย 8.9
ฝั่งตะวันออก
(ชั้น 8, 9, 10)

LOCATION :

สถาบันสุขภาพเด็กแห่งชาติมหาราชินี
420/8 ถนนมหาราชนิ แขวงทุ่งพญาไท
เขตราชเทวี กรุงเทพมหานคร 10400

CLIENT :

กองทันตกรรมเด็กมหาราชินี
80 พรรษา มหาราชินี
มูลนิธิโรงพยาบาลเด็ก

ARCHITECT :

วิบูลย์ ทรัพย์ดี รหัส 71944
ผู้พัฒนา วัฒนไทย รหัส 9518

INTERIOR :

วิบูลย์ ทรัพย์ดี รหัส 71944

ENGINEER :

STRUCTURAL ENGINEER :

วิบูลย์ ทรัพย์ดี รหัส 71944
วิวัฒน์ ชุ่มน้อย รหัส 12008

ELECTRICAL ENGINEER :

วิบูลย์ ทรัพย์ดี รหัส 71944
วิวัฒน์ ชุ่มน้อย รหัส 12008

SANITARY ENGINEER :

วิบูลย์ ทรัพย์ดี รหัส 71944
วิวัฒน์ ชุ่มน้อย รหัส 12008

MECHANICAL ENGINEER :

วิบูลย์ ทรัพย์ดี รหัส 71944
วิวัฒน์ ชุ่มน้อย รหัส 12008

DRAWN : 999

CHECK : 999

JOB No : 999

DATE : 31/08/2563

SCALE : 1 : 25

SHOWING :

แปลนแสดงเฟอร์นิเจอร์
EQUIPMENT/PACKING/DIRTY

ID12-01

ALL DESIGN AND DRAWING ARE
THE PROPERTY OF
S2 ALL Co.,Ltd.

แปลนแสดงเฟอร์นิเจอร์ EQUIPMENT/PACKING/DIRTY ROOM

มาตรฐาน

1:25