


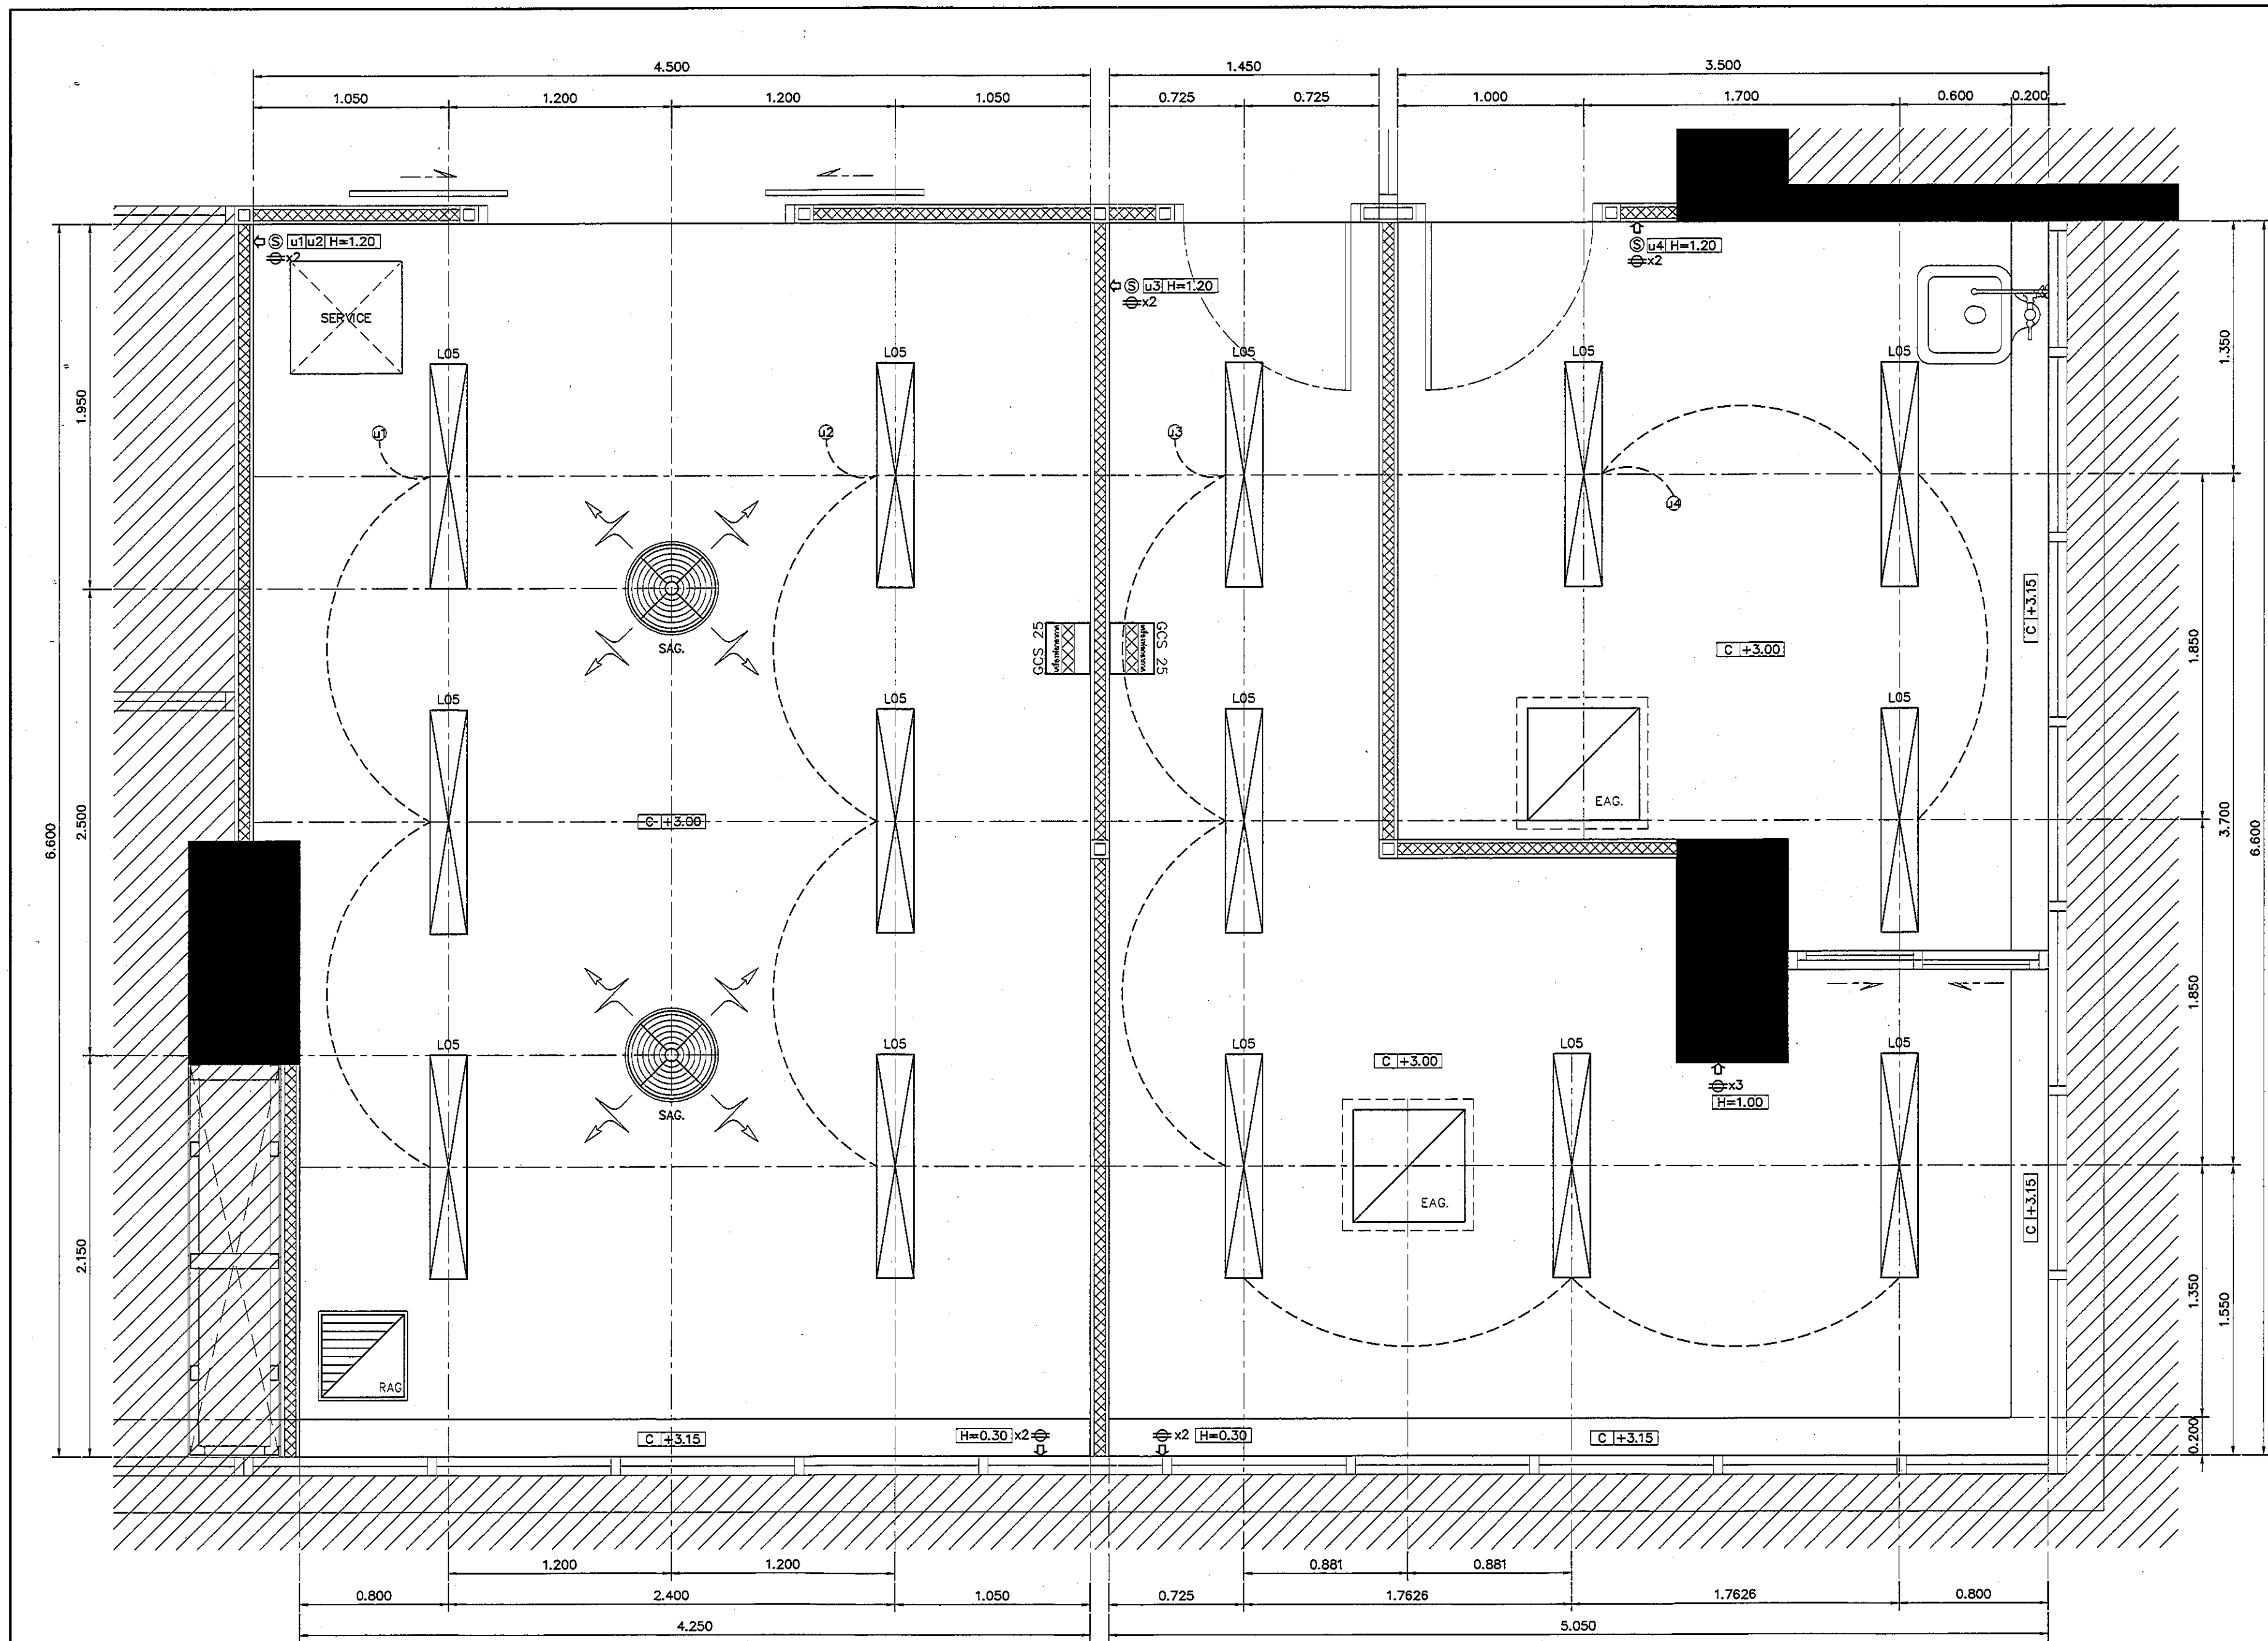

แปลนฝ้าเพดานและงานระบบ EQUIPMENT/PACKING/DIRTY ROOM

มาตรฐาน

1:25

REVISION	
NO.	DESCRIPTION
1.	04/12/2563
2.	01/02/2564
3.	
4.	
5.	
6.	
7.	
8.	
9.	



PROJECT :
โครงการพัฒนาระบบปรับอากาศ
พื้นที่ห้องปฏิบัติการ 8.9
และพื้นที่ห้องปฏิบัติการ 8.9
(ชั้น 3.00)

LOCATION :
สถาบันพัฒนาและฝึกอบรม
420/8 ถนนพหลโยธิน แขวงจตุจักร
เขตจตุจักร กรุงเทพมหานคร 10400

CLIENT :
กองช่างเทคนิคและเครื่องมือ
80 พรรษา มหาวิทยาลัย
เทคโนโลยีพระจอมเกล้าธนบุรี

ARCHITECT :
วิบูลย์ ธรรมดี วิศวกร 11944
วิบูลย์ ธรรมดี วิศวกร 9518

INTERIOR :
วิบูลย์ ธรรมดี วิศวกร 11944

ENGINEER :
STRUCTURAL ENGINEER :
วิบูลย์ ธรรมดี วิศวกร 11944
วิบูลย์ ธรรมดี วิศวกร 12008

ELECTRICAL ENGINEER :
วิบูลย์ ธรรมดี วิศวกร 5936

SANITARY ENGINEER :
วิบูลย์ ธรรมดี วิศวกร 1816

MECHANICAL ENGINEER :
วิบูลย์ ธรรมดี วิศวกร 3352

DRAWN : 999
CHECK : 999
JOB No : 999

DATE : 31/08/2563

SCALE : 1 : 25

SHOWING :

แปลนฝ้าเพดานและงานระบบ
EQUIPMENT/PACKING/DIRTY

ID12-02

ALL DESIGN AND DRAWING ARE
THE PROPERTY OF
S2 ALL Co.,Ltd.