


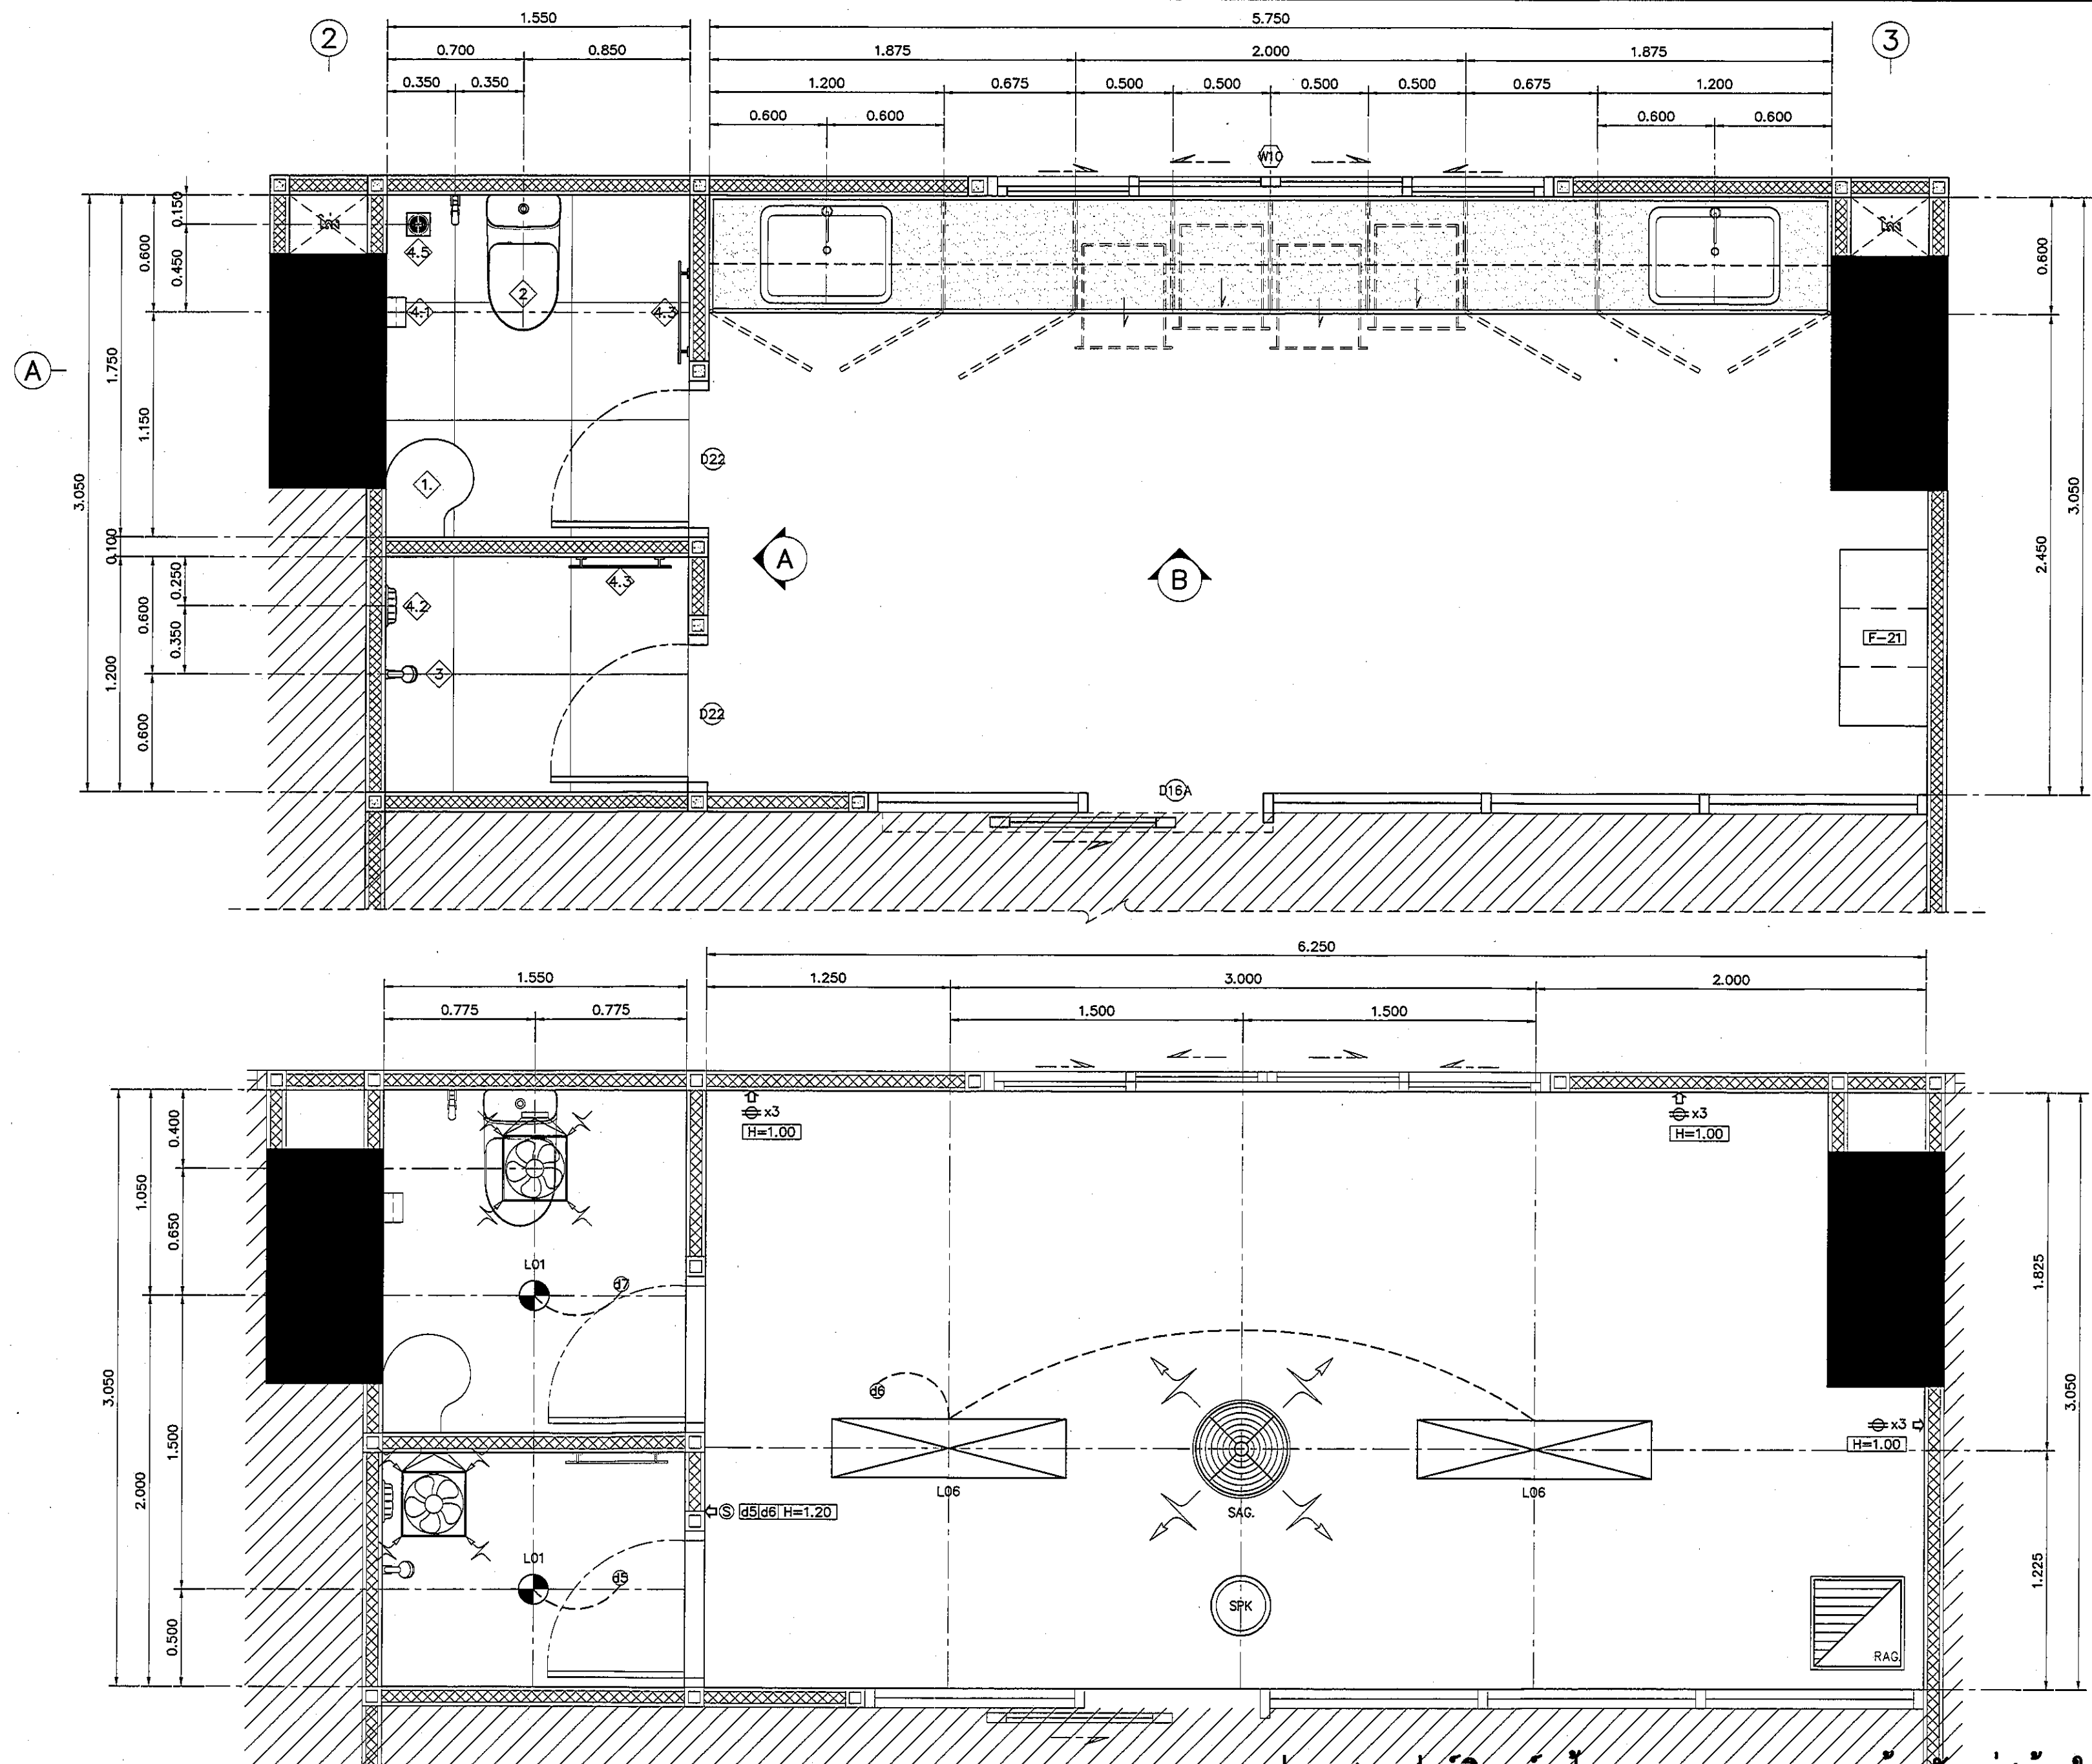

แปลนแสดงเฟอร์นิเจอร์-ผ้าเพดานและงานระบบ ห้องพักผ่อน/ห้องให้นมบุตร

มาตราส่วน

1:25

REVISION	
NO.	DESCRIPTION
1.	04/12/2563
2.	01/02/2564
3.	
4.	
5.	
6.	
7.	
8.	
9.	

S2 all co.,ltd.	
PROJECT :	
โครงการพัฒนารับปรุงพื้นที่ชุมชน ส.9 และพื้นที่ชุมชน ส.9 (พื้นที่ ๑.๖๐๐)	
LOCATION :	
สถาบันสุขภาพเด็กแห่งชาติมหาราชินี 420/8 ถนนราชวิถี แขวงทุ่งพญาไท เขตราชเทวี กรุงเทพมหานคร 10400	
CLIENT :	
กองทุนอาคารเฉลิมพระเกียรติ 80 พรรษา มหาราชินี มูลนิธิโรงพยาบาลเด็ก	
ARCHITECT :	
วิภาญ ธรรมดี รหัส 11944	
ผู้พัฒนา/ผู้ลงทุน รหัส 9518	
INTERIOR :	
วิภาญ ธรรมดี รหัส 11944	
ENGINEER :	
STRUCTURAL ENGINEER :	
อนุเทพ เอี่ยมตระกูล รหัส 54050	
วิศวกร/ช่างเขียน รหัส 12008	
ELECTRICAL ENGINEER :	
ปวิญ บัณฑิตศักดิ์ รหัส 5936	
SANITARY ENGINEER :	
ณัฐพล ประจักษ์ รหัส 1816	
MECHANICAL ENGINEER :	
ณัฐพล ประจักษ์ รหัส 1332	
DRAWN : 999	
CHECK : 999	
JOB No : 999	
DATE : 31/08/2563	
SCALE : 1 : 25	
SHOWING :	
แปลนเฟอร์นิเจอร์/งานระบบ ห้องพักผ่อน/ห้องให้นมบุตร	
ID13-01	
ALL DESIGN AND DRAWING ARE THE PROPERTY OF S2 ALL Co.,Ltd.	