


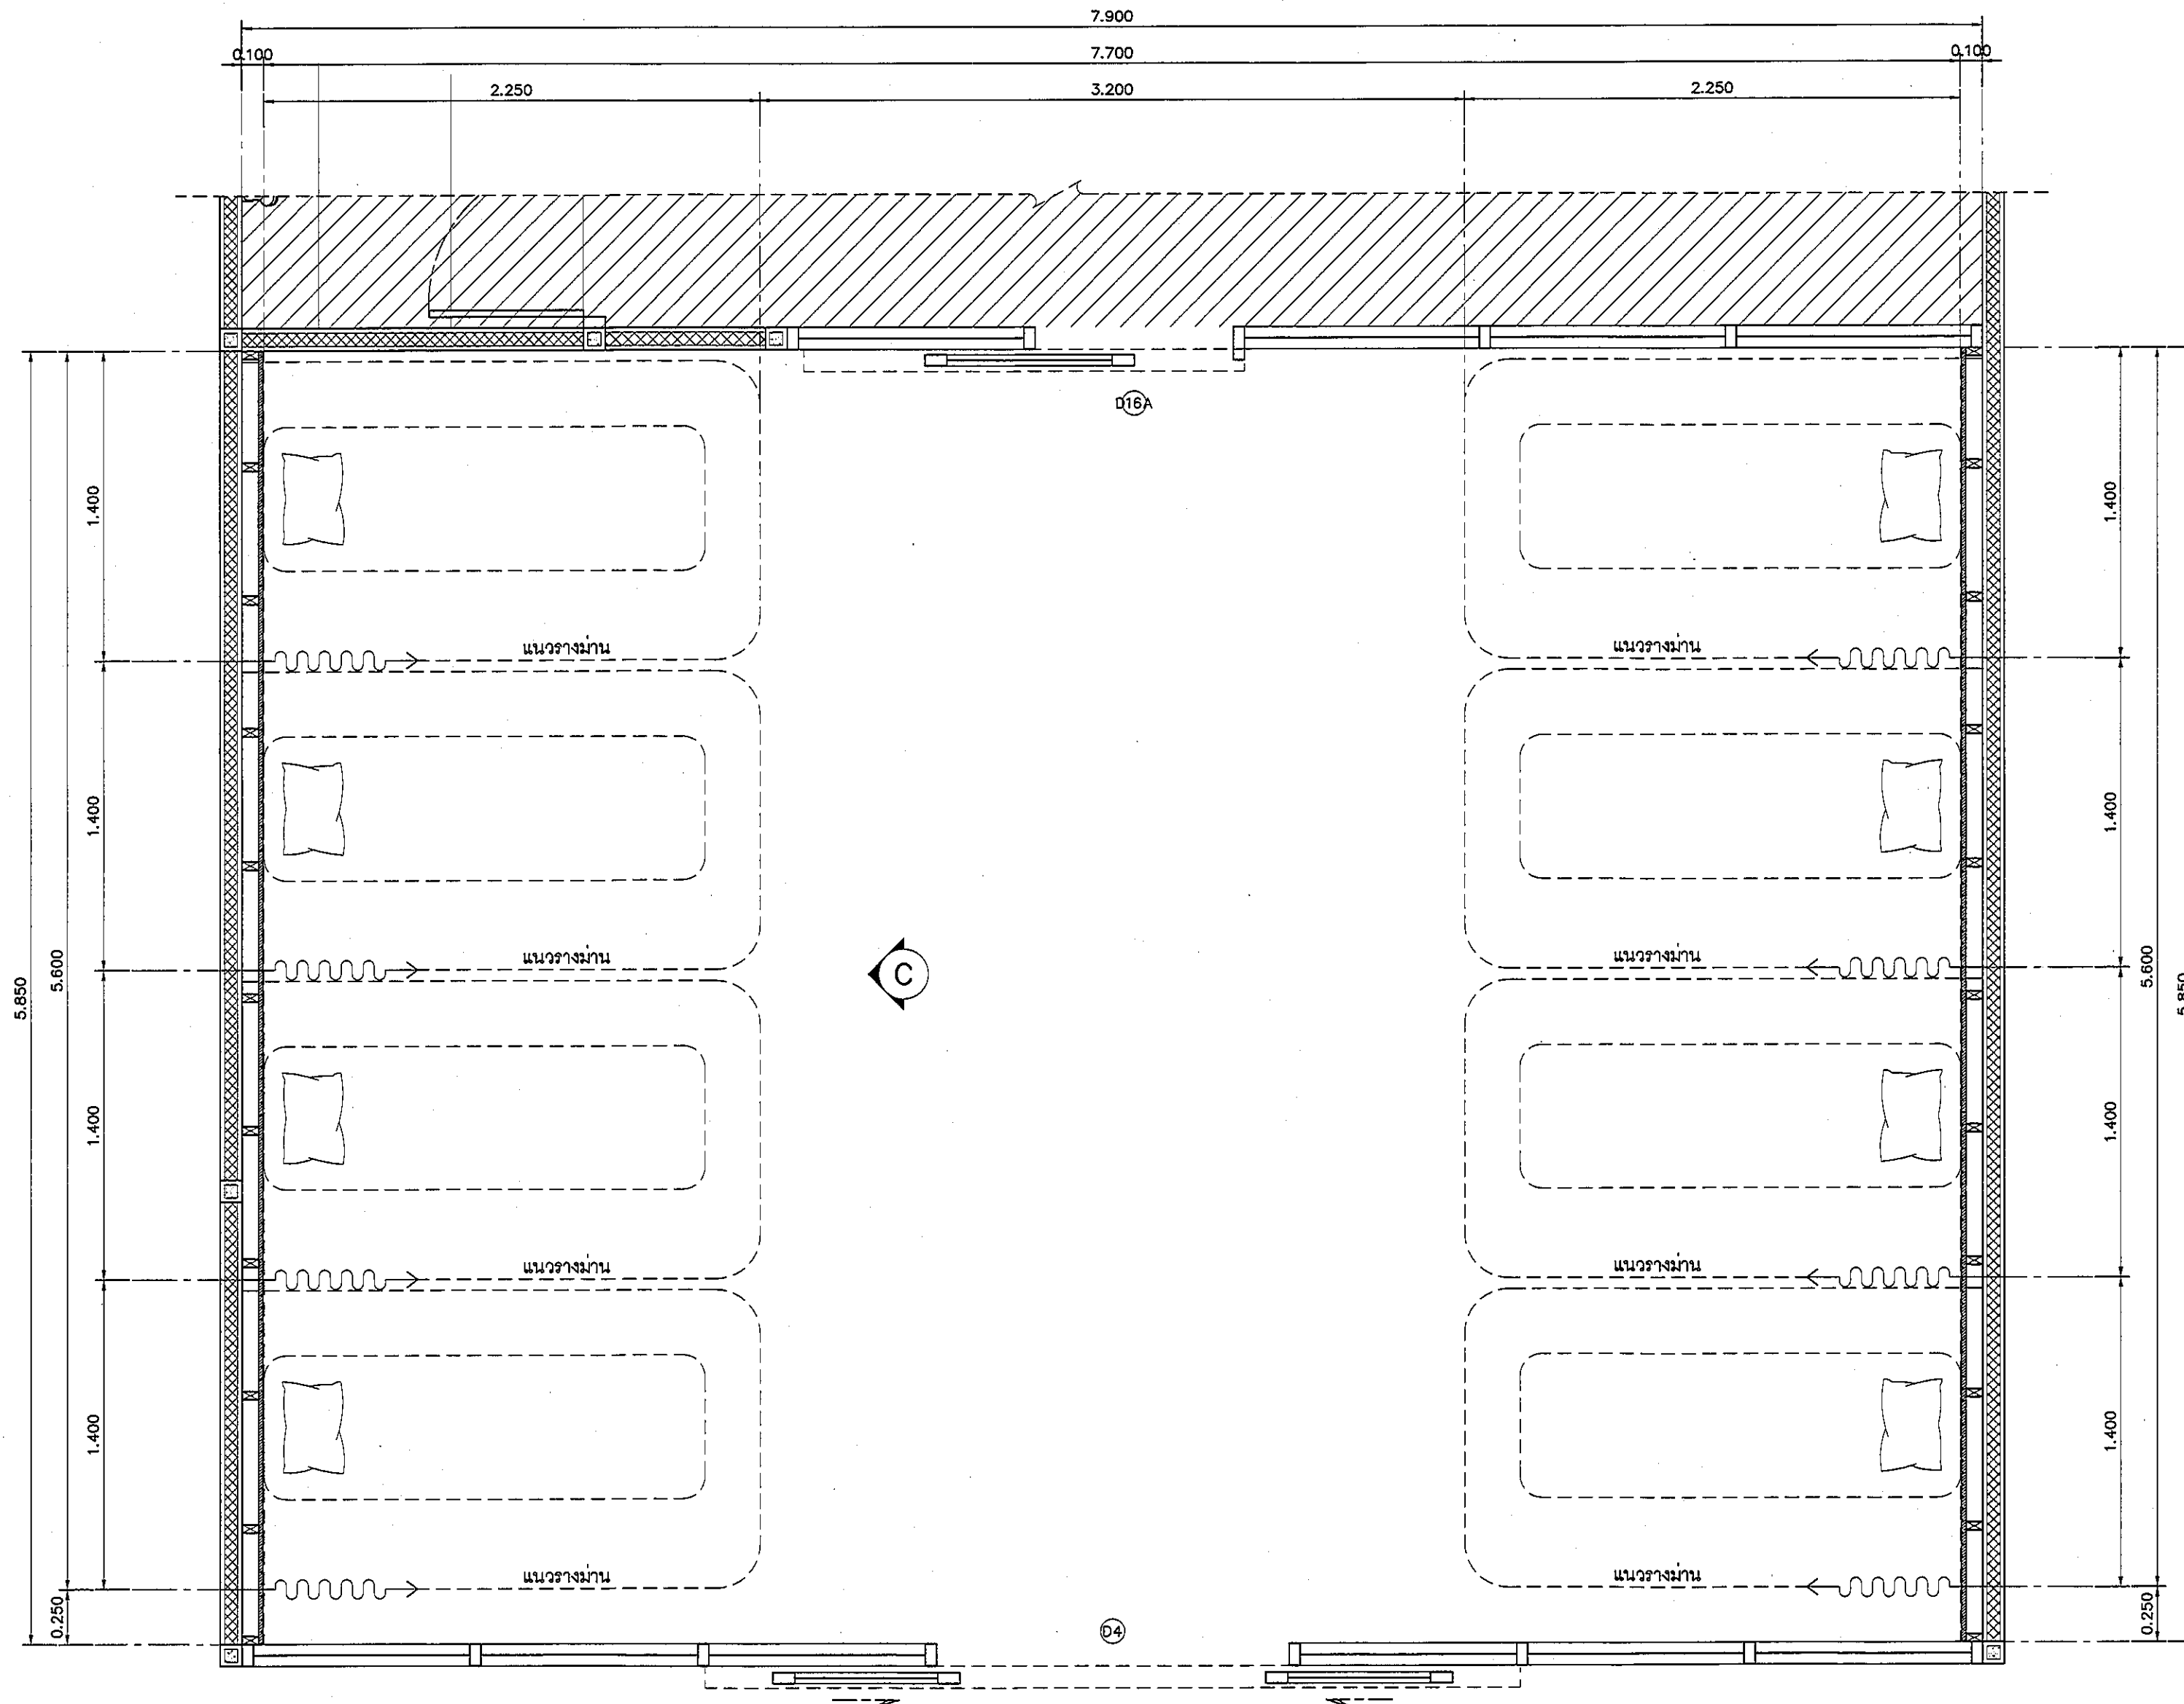

แปลนแสดงเฟอร์นิเจอร์ ห้องพักแม่/ห้องให้นมบุตร
มาตราส่วน 1:25

REVISION	
NO.	DESCRIPTION
1.	04/12/2563
2.	01/02/2564
3.	
4.	
5.	
6.	
7.	
8.	
9.	

S2 all co.,ltd.

PROJECT :

โครงการพัฒนารับปรุง
พื้นที่หอผู้ป่วย ส.9
และพื้นที่หอผู้ป่วย ส.9
ฝั่งตะวันออก
(ชั้น 2,3,4)

LOCATION :

สถาบันสุขภาพเด็กแห่งชาติมหาราชินี
420/8 ถนนมหาราชินี แขวงทุ่งพญาไท
เขตราชเทวี กรุงเทพมหานคร 10400

CLIENT :

กลุ่มทุนสถาบันสุขภาพเด็ก
80 พรรษา มหาราชินี
มูลนิธิโรงพยาบาลเด็ก

ARCHITECT :

วิฑูรย์ ธรรมดี วิศวกร 11944
วิฑูรย์ ธรรมดี วิศวกร 9518

INTERIOR :

วิฑูรย์ ธรรมดี วิศวกร 11944

ENGINEER :

STRUCTURAL ENGINEER :

วิฑูรย์ ธรรมดี วิศวกร 54050
วิฑูรย์ ธรรมดี วิศวกร 12008

ELECTRICAL ENGINEER :

วิฑูรย์ ธรรมดี วิศวกร 5936

SANITARY ENGINEER :

วิฑูรย์ ธรรมดี วิศวกร 1816

MECHANICAL ENGINEER :

วิฑูรย์ ธรรมดี วิศวกร 13352

DRAWN : 999

CHECK : 999

JOB No : 999

DATE : 31/08/2563

SCALE : 1 : 25

SHOWING :

แปลนแสดงเฟอร์นิเจอร์
ห้องพักแม่/ห้องให้นมบุตร

ID13-02

ALL DESIGN AND DRAWING ARE
THE PROPERTY OF
S2 ALL Co.,Ltd.