


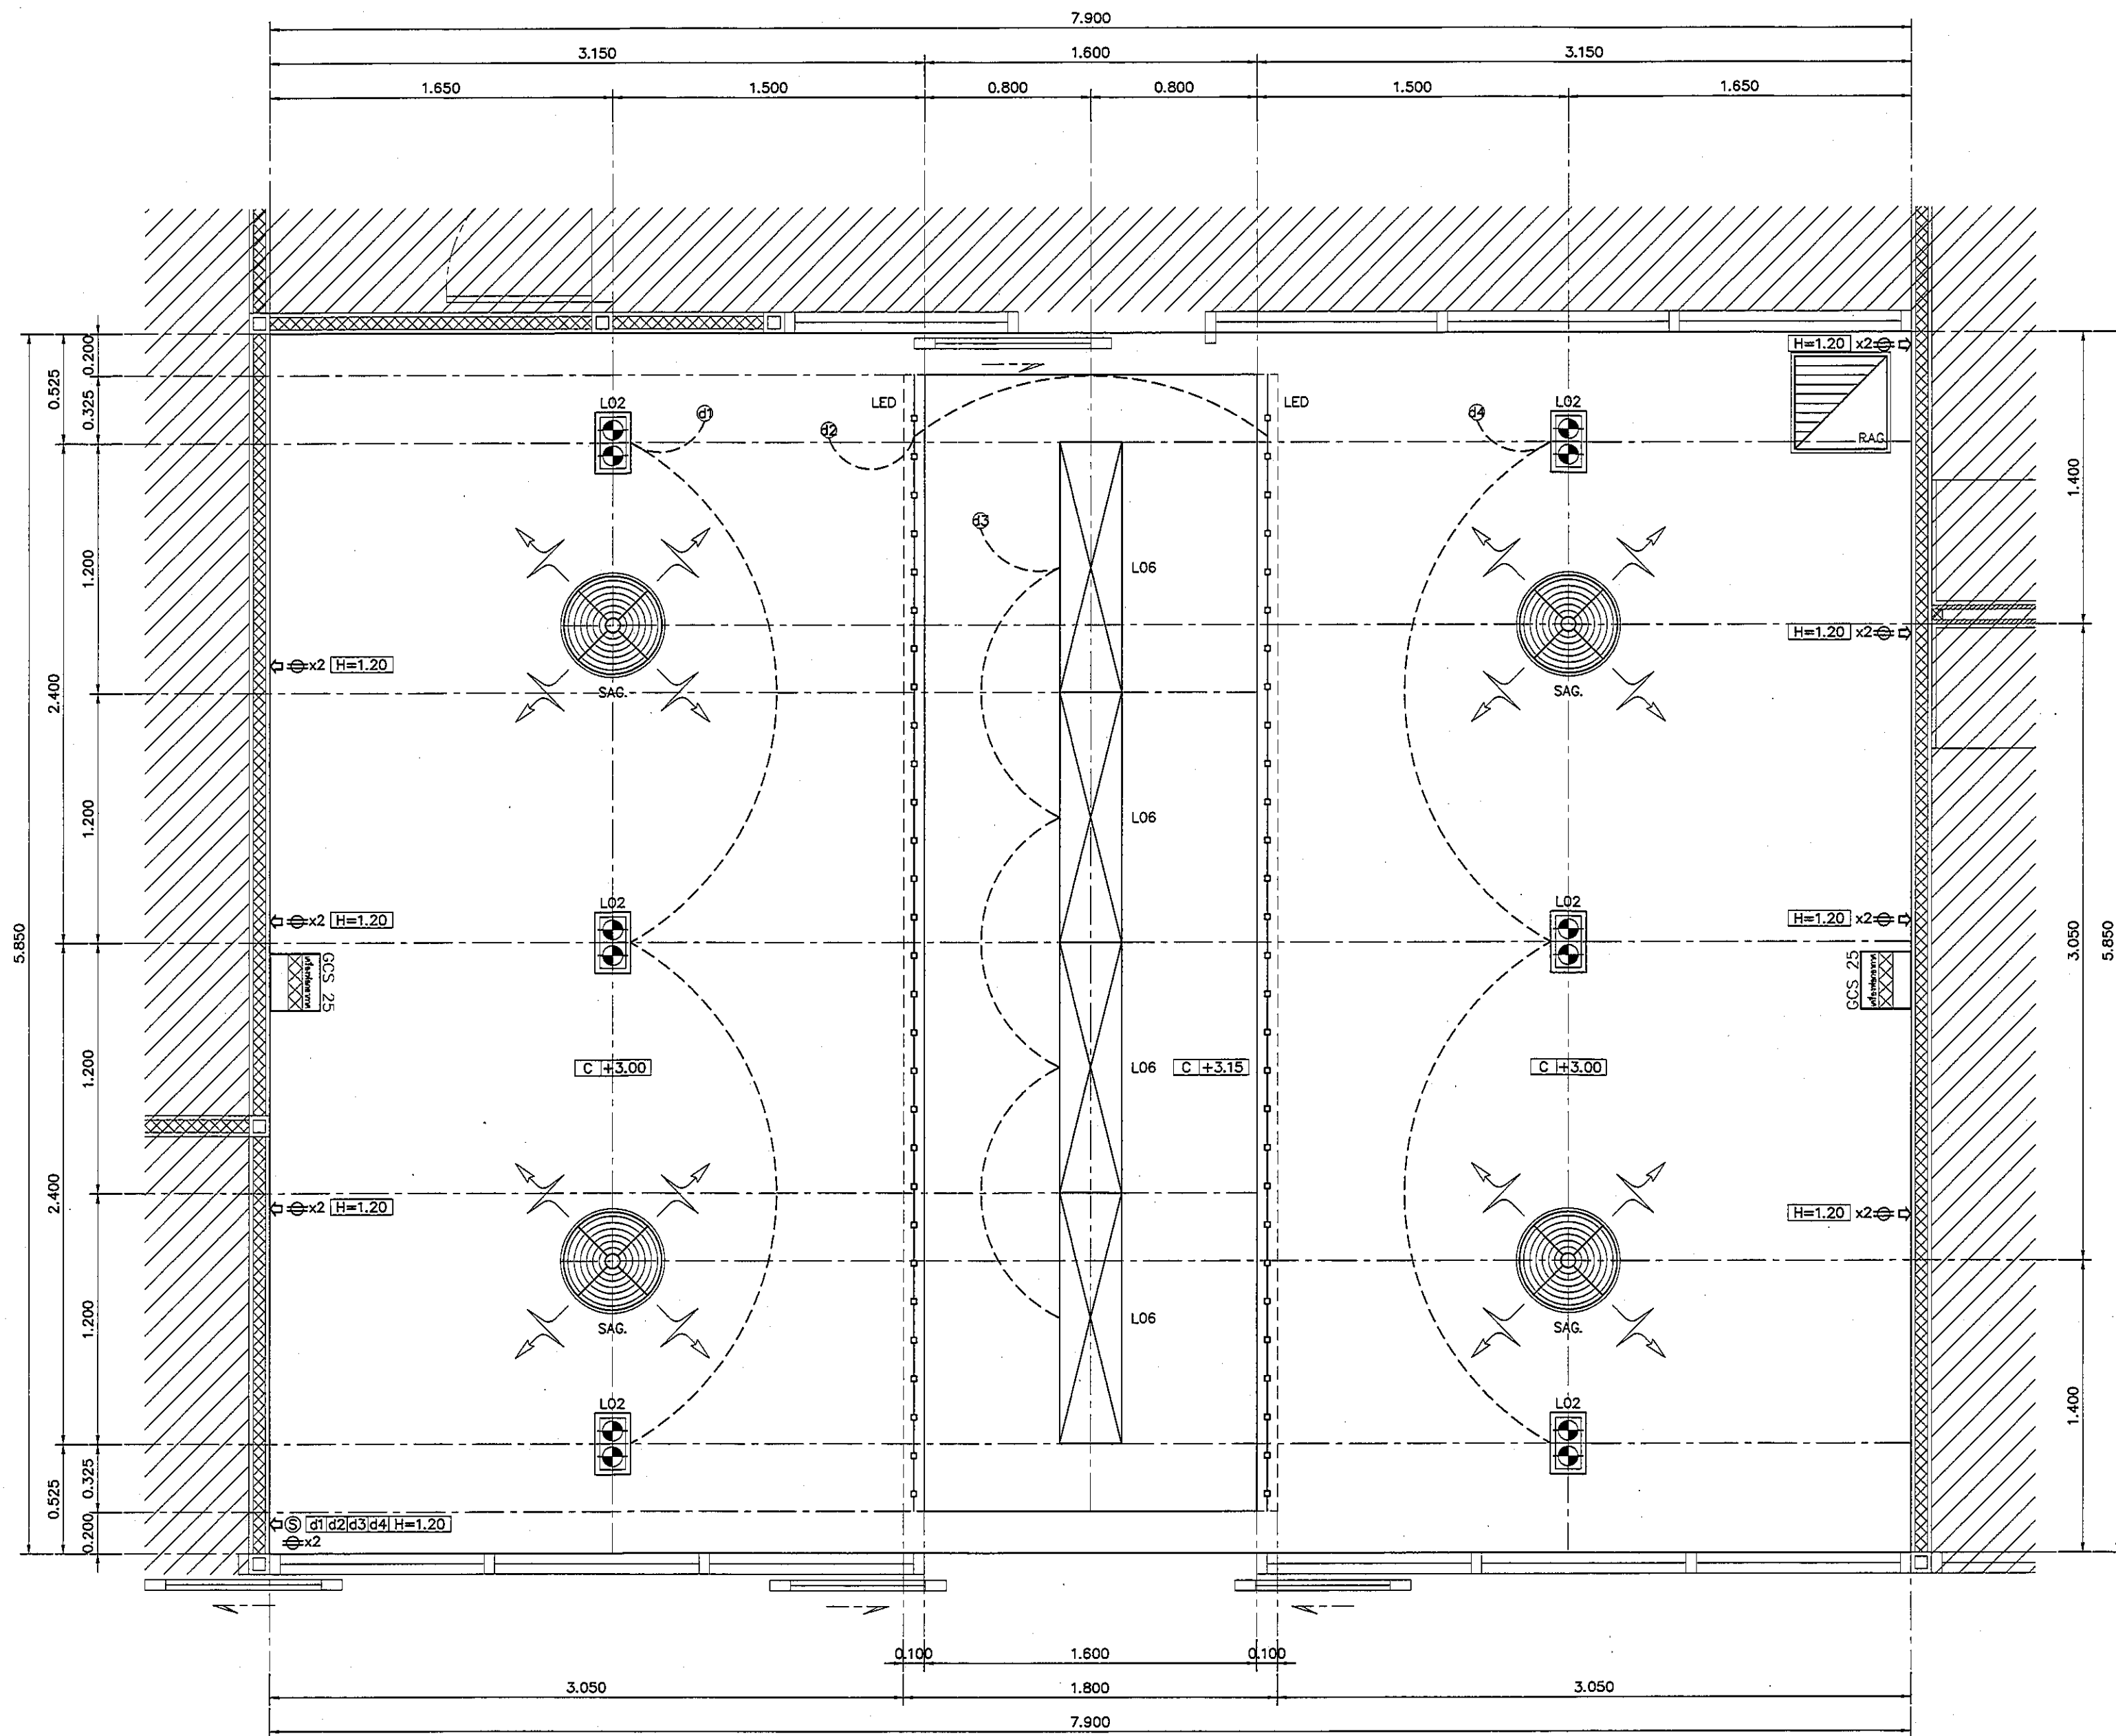

แปลนฝ้าเพดานและงานระบบ ห้องพักแม่/ห้องให้นมบุตร
มาตราส่วน 1:25

REVISION	
NO.	DESCRIPTION
1.	04/12/2563
2.	01/02/2564
3.	
4.	
5.	
6.	
7.	
8.	
9.	

S2 all co.,ltd.

PROJECT :
โครงการพัฒนาระบบปรับอากาศ
พื้นที่ห้องแม่/ห้องให้นมบุตร
และพื้นที่ห้องแม่/ห้องให้นมบุตร
(ชั้น 2)

LOCATION :
สถานีตำรวจนครบาลนครบาล
420/8 ถนนราชวิถี แขวงทุ่งพญาไท
เขตราชเทวี กรุงเทพมหานคร 10400

CLIENT :
กองบัญชาการตำรวจนครบาล
80 พรรษา นภราชินี
มูลนิธิโรงพยาบาลเด็ก

ARCHITECT :
วิรัช ธรรมดี รหัส 11944
วิรัช ธรรมดี รหัส 9518

INTERIOR :
วิรัช ธรรมดี รหัส 11944

ENGINEER :
STRUCTURAL ENGINEER :
วิรัช ธรรมดี รหัส 54050
วิรัช ธรรมดี รหัส 12008

ELECTRICAL ENGINEER :
วิรัช ธรรมดี รหัส 5936

SANITARY ENGINEER :
วิรัช ธรรมดี รหัส 1816

MECHANICAL ENGINEER :
วิรัช ธรรมดี รหัส 3352

DRAWN : 999
CHECK : 999
JOB No : 999

DATE : 31/08/2563
SCALE : 1 : 25
SHOWING :
แปลนฝ้าเพดานและงานระบบ
ห้องพักแม่/ห้องให้นมบุตร

ID13-03
ALL DESIGN AND DRAWING ARE
THE PROPERTY OF
S2 ALL Co.,Ltd.