


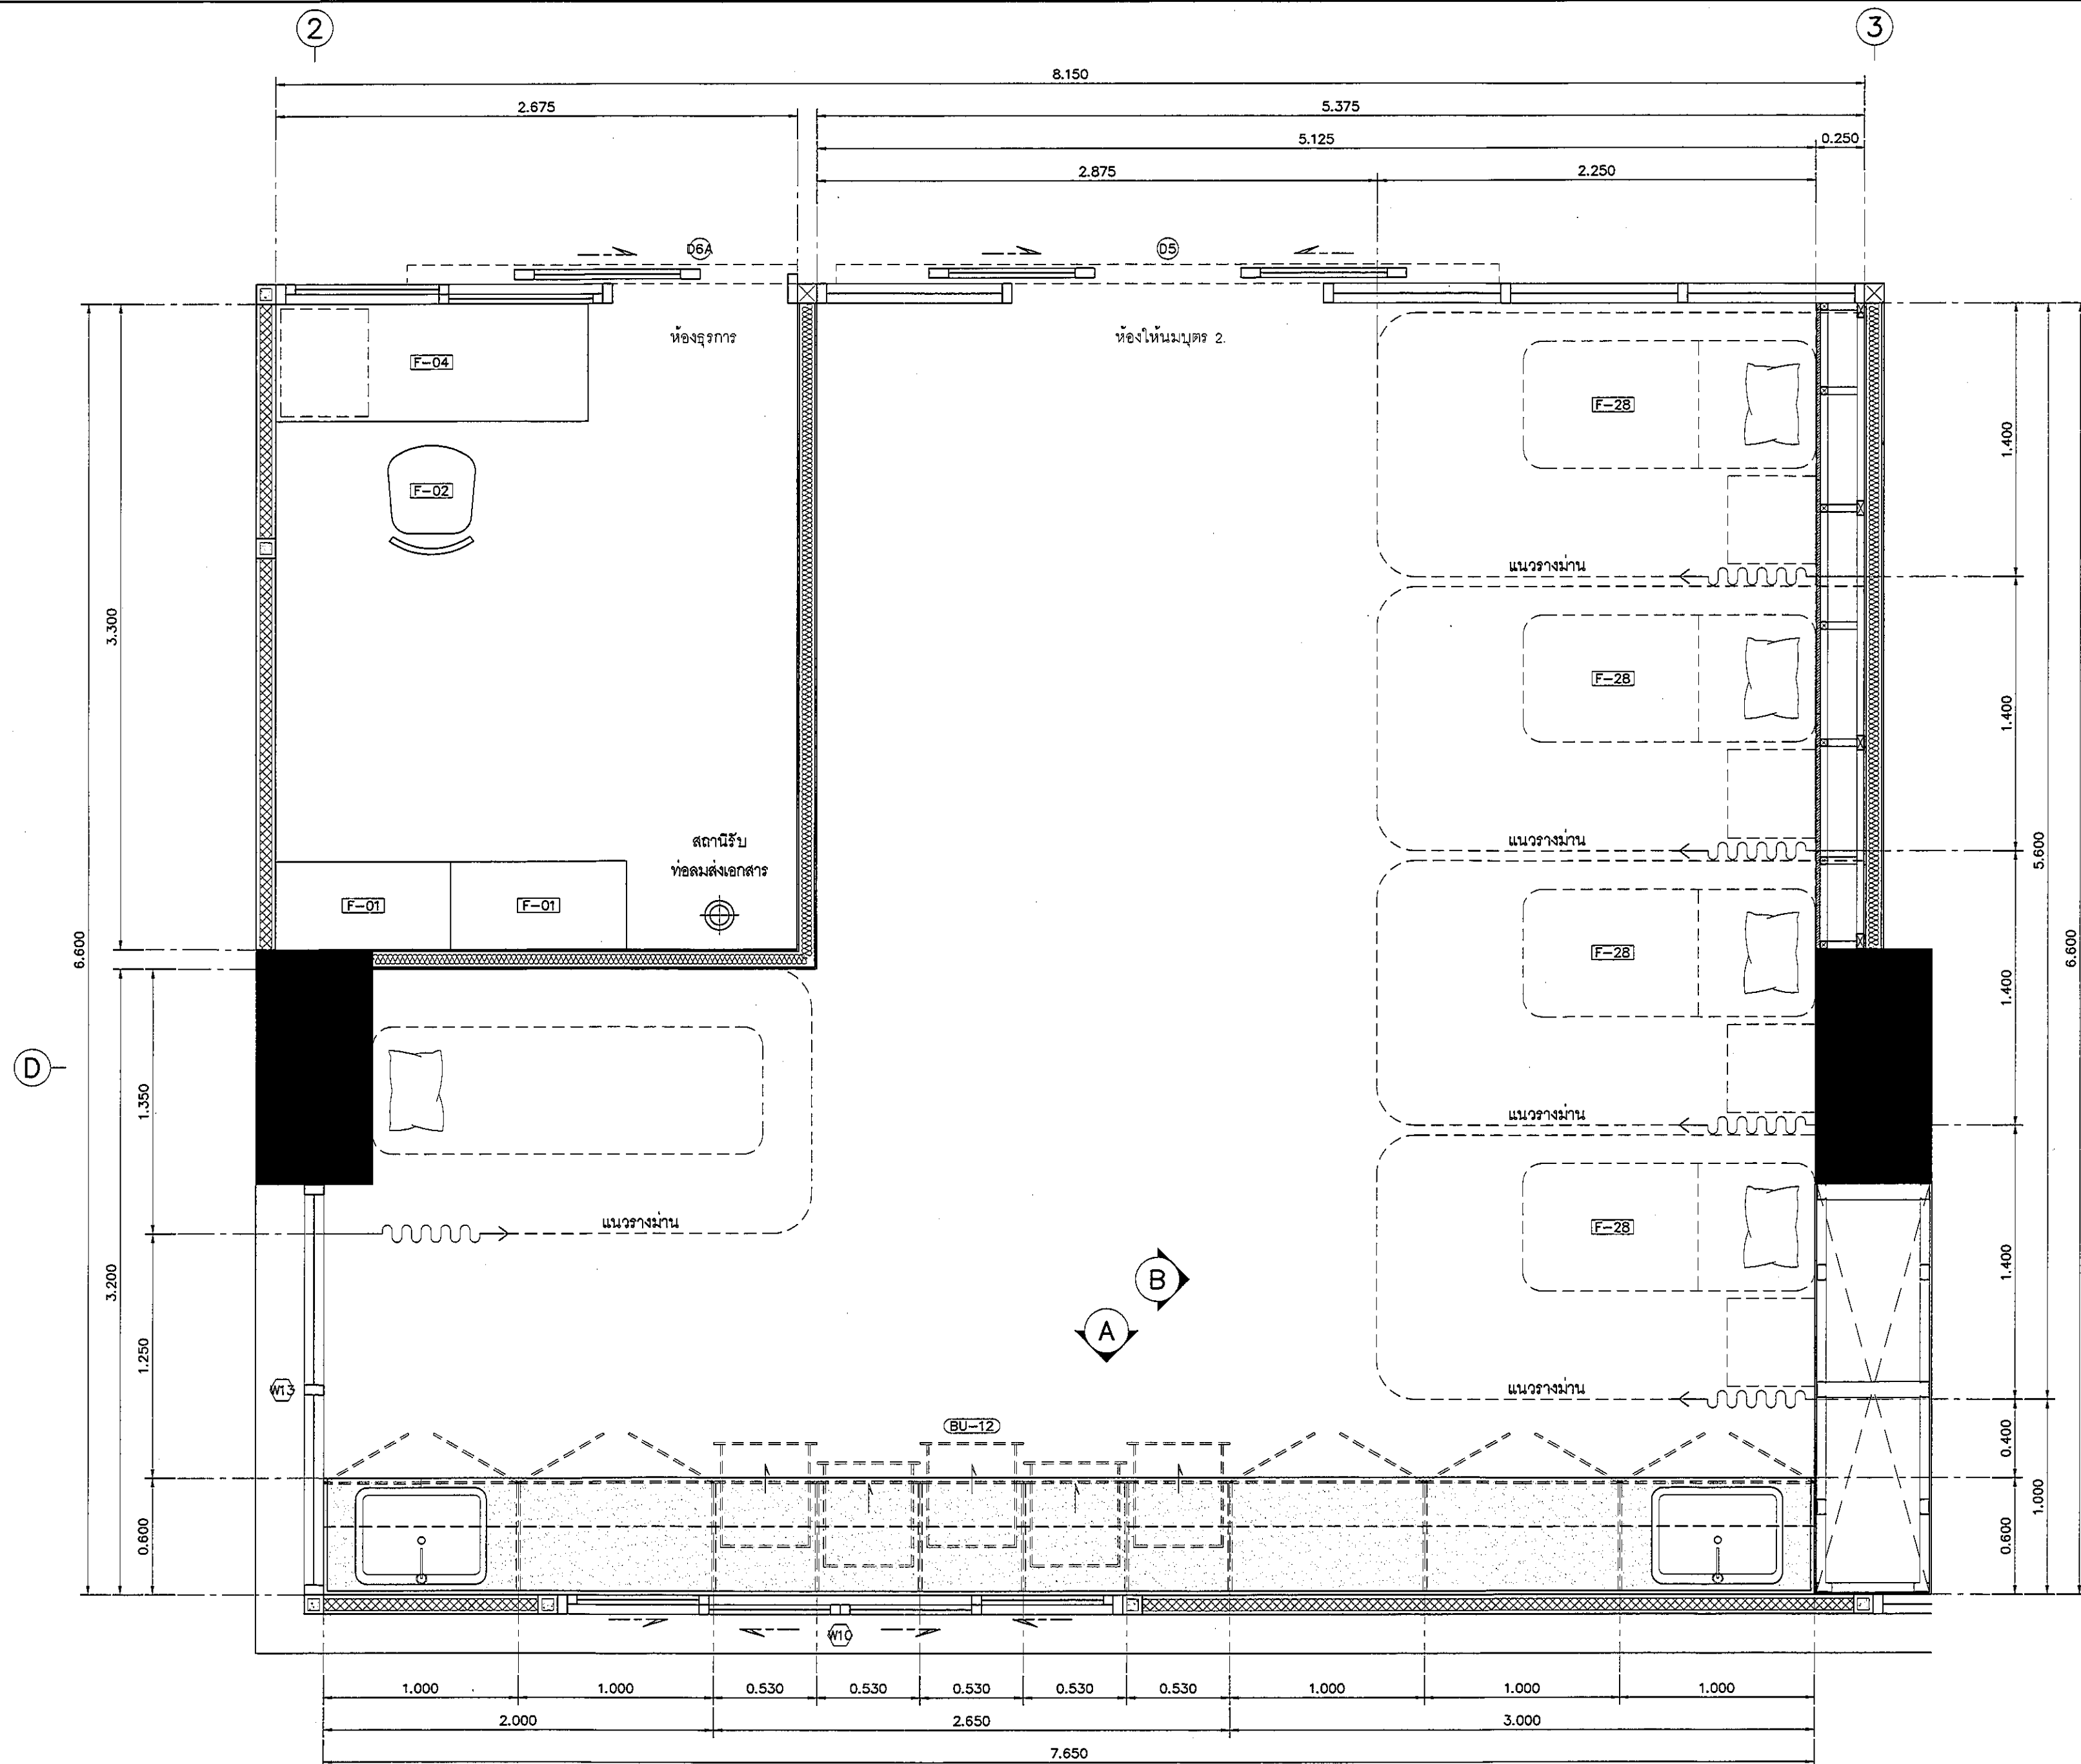

แปลนแสดงเฟอร์นิเจอร์ ห้องธุรการ/ห้องให้นมบุตร
มาตราส่วน 1:25

REVISION	
NO.	DESCRIPTION
1.	04/12/2563
2.	01/02/2564
3.	
4.	
5.	
6.	
7.	
8.	
9.	



PROJECT :
โครงการพัฒนาระบบ
พื้นที่ห้องผู้ป่วย ส.9
และพื้นที่ห้องผู้ป่วย ส.9
ฝั่งตะวันออก
(ชั้น 2, 3)

LOCATION :
สถาบันสุขภาพเด็กแห่งราชวิทยาลัย
420/8 ถนนราชวิถี แขวงทุ่งพญาไท
เขตราชเทวี กรุงเทพมหานคร 10400

CLIENT :
กองทุนอาคารเฉลิมพระเกียรติ
80 พรรษา มหาวชิราวุธ
มูลนิธิโรงพยาบาลเด็ก

ARCHITECT :
จิรายุ ทรัพย์ทวี 11944
วิศิษฐ์ วัฒนไทย 9518

INTERIOR :
จิรายุ ทรัพย์ทวี 11944

ENGINEER :
STRUCTURAL ENGINEER :
ดร.เทพ ธีระกุล 54050
ศิริวัฒน์ อ่วมน้อย 12008

ELECTRICAL ENGINEER :
ปริญญ์ บัวพิทักษ์ 5936

SANITARY ENGINEER :
ณัฐพล ประชาเสวี 1816

MECHANICAL ENGINEER :
ณัฐพล ประชาเสวี 3352

DRAWN : 999
CHECK : 999
JOB No : 999

DATE : 31/08/2563

SCALE : 1 : 25

SHOWING :
แปลนแสดงเฟอร์นิเจอร์
ห้องธุรการ/ห้องให้นมบุตร

ID14-01

ALL DESIGN AND DRAWING ARE
THE PROPERTY OF
S2 ALL Co.,Ltd.