


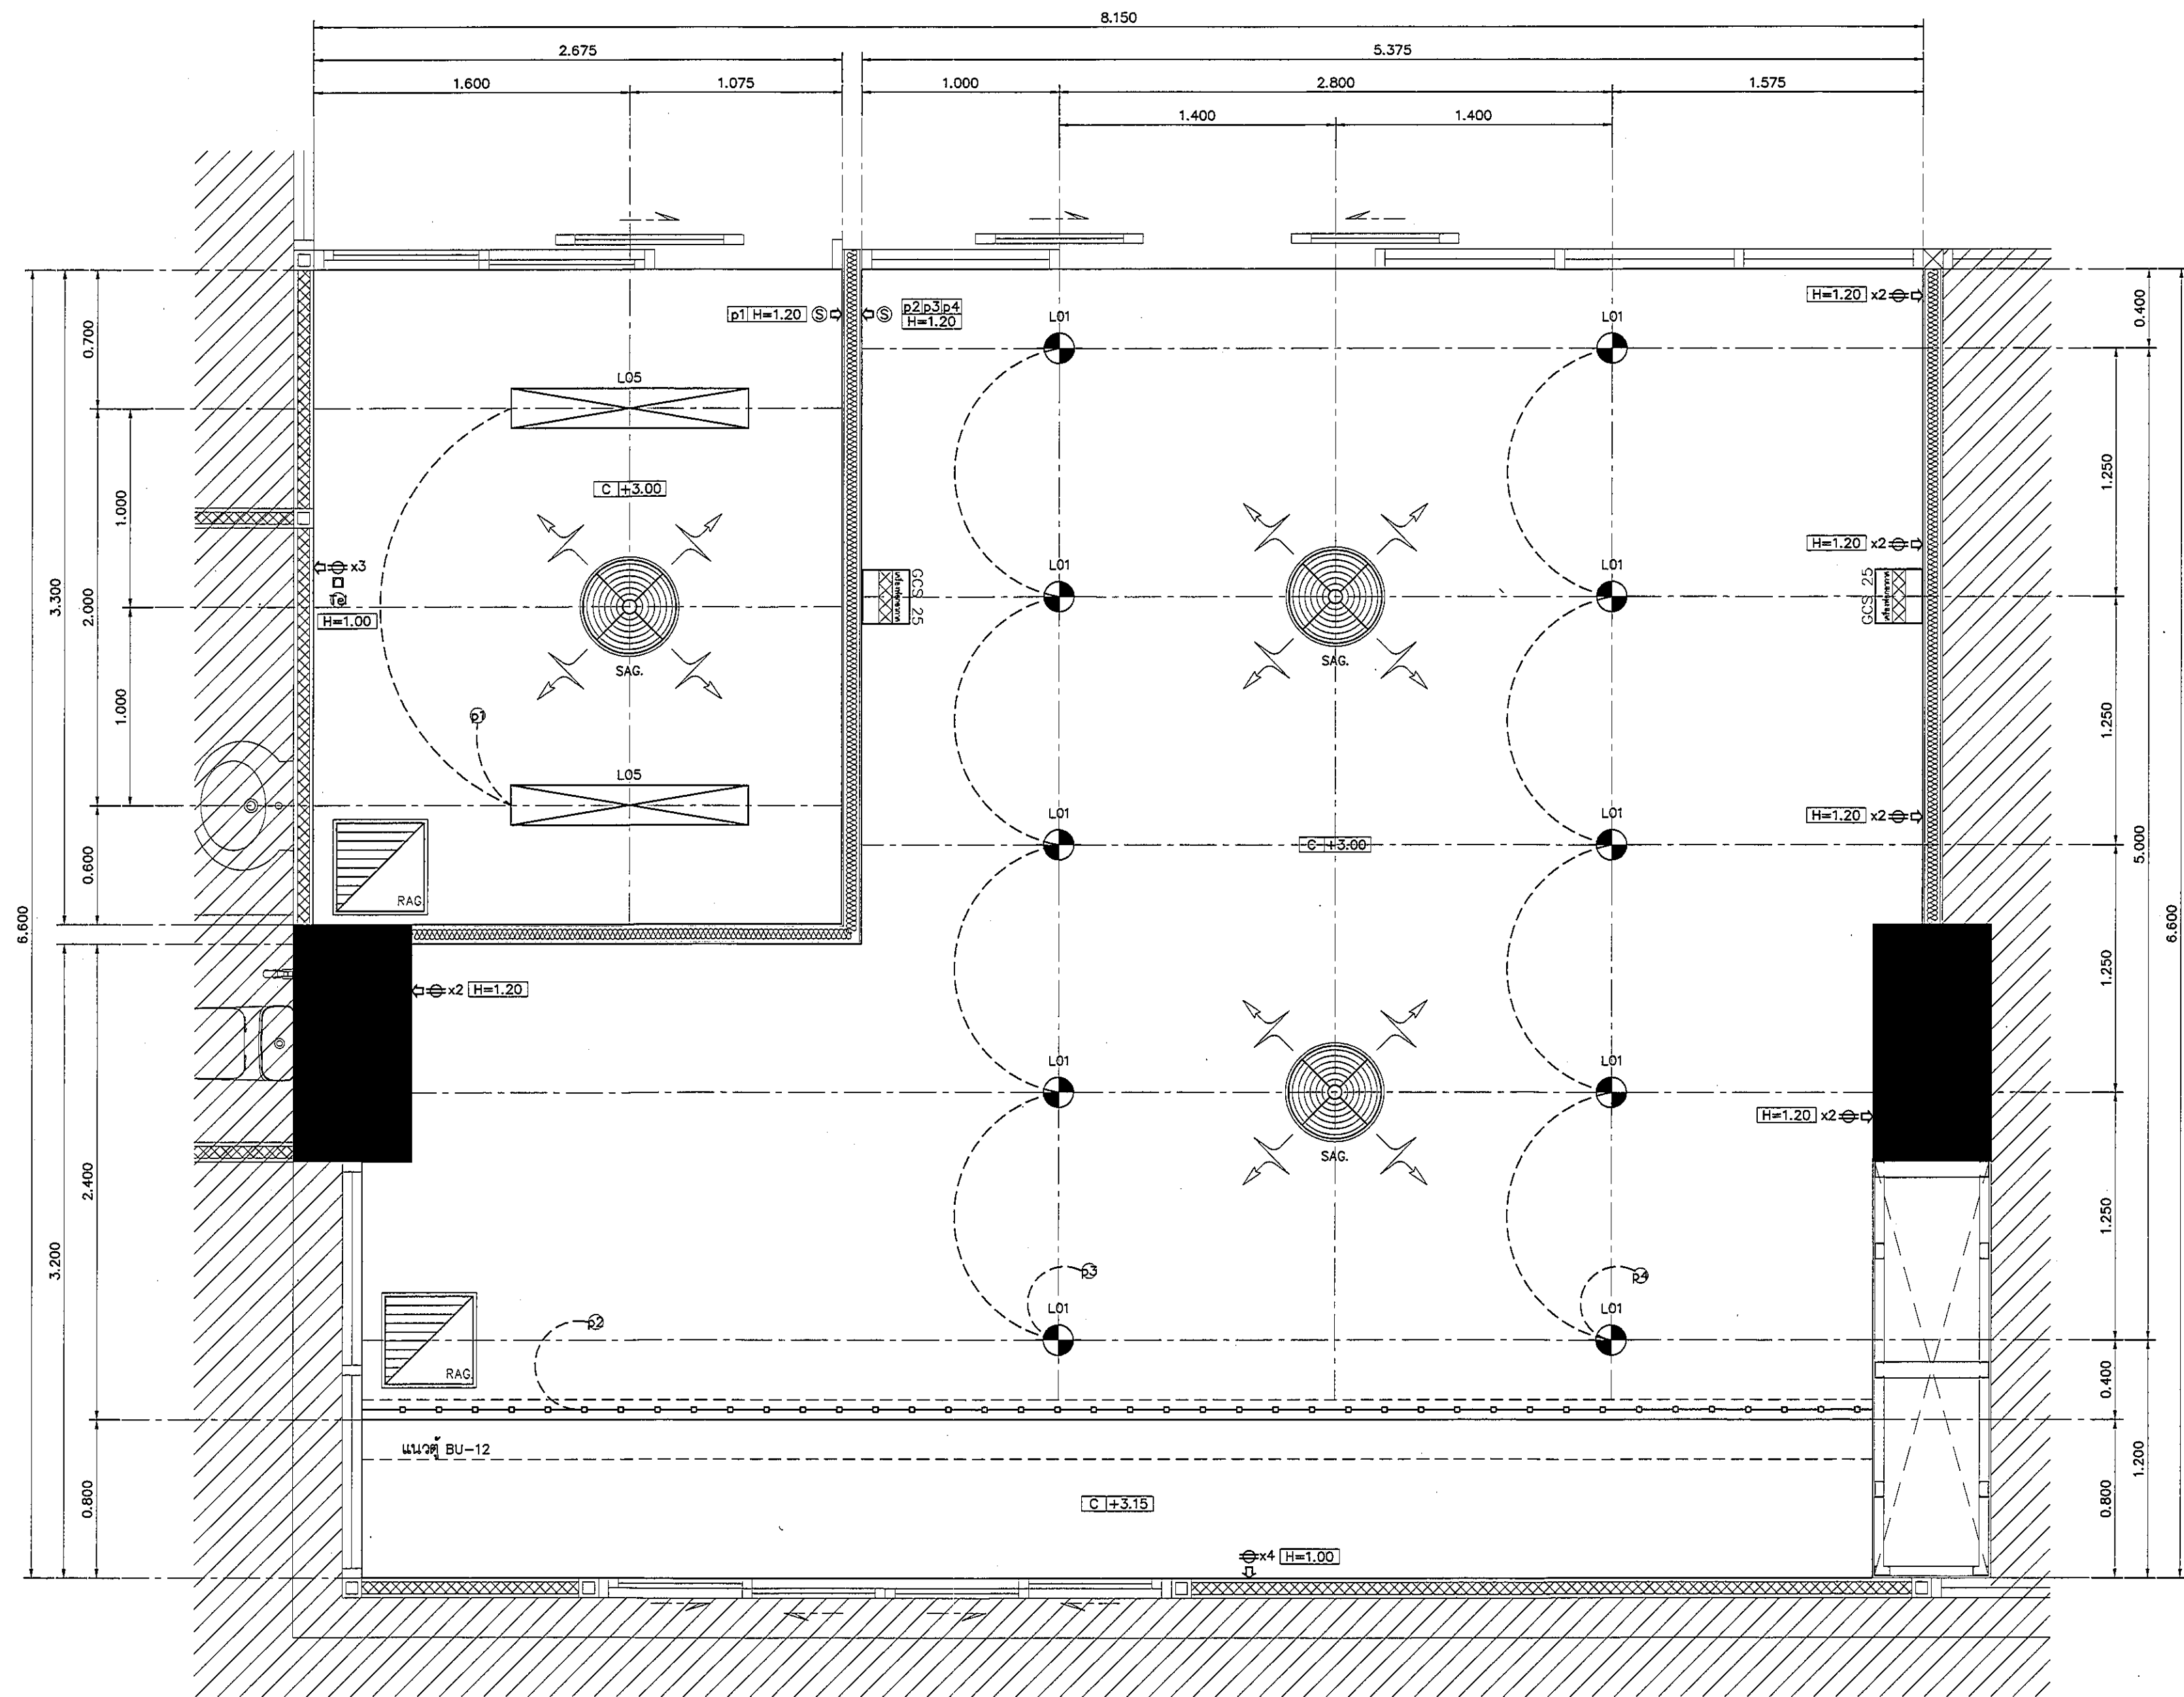

แปลนฝ้าเพดานและงานระบบ ห้องผู้ป่วย/ห้องให้นมบุตร
มาตราส่วน 1:25

REVISION	
NO.	DESCRIPTION
1.	04/12/2563
2.	01/02/2564
3.	
4.	
5.	
6.	
7.	
8.	
9.	

S2 all co.,ltd.

PROJECT :

โครงการพัฒนารับปรุง
พื้นที่หอผู้ป่วย ส.9
และพื้นที่หอผู้ป่วย ส.9
(ชั้น 3-4)

LOCATION :

สถาบันสุขภาพเด็กแห่งชาติมหาราชินี
420/8 ถนนมหาราชินี แขวงทุ่งพญาไท
เขตราชเทวี กรุงเทพมหานคร 10400

CLIENT :

กองทันตกรรมและทันตเวช
80 พรรษา มหาราชินี
มูลนิธิโรงพยาบาลเด็ก

ARCHITECT :

วิภาญ ธรรมดี วิศวกร 11944
บริษัท วัฒนไทย จำกัด 9518

INTERIOR :

วิภาญ ธรรมดี วิศวกร 11944

ENGINEER :

STRUCTURAL ENGINEER :

ประพนธ์ เอื้อตระกูล วิศวกร 54050
บริษัท วัฒนไทย จำกัด 12008

ELECTRICAL ENGINEER :

ปริญ วัฒนศิริศักดิ์ วิศวกร 5936

SANITARY ENGINEER :

ณัฐพล ประชาศิริ วิศวกร 1816

MECHANICAL ENGINEER :

ณัฐพล ประชาศิริ วิศวกร 3332

DRAWN : 999

CHECK : 999

JOB No : 999

DATE : 31/08/2563

SCALE : 1 : 25

SHOWING :

แปลนฝ้าเพดานและงานระบบ
ห้องผู้ป่วย/ห้องให้นมบุตร

ID14-02

ALL DESIGN AND DRAWING ARE
THE PROPERTY OF
S2 ALL Co.,Ltd.