


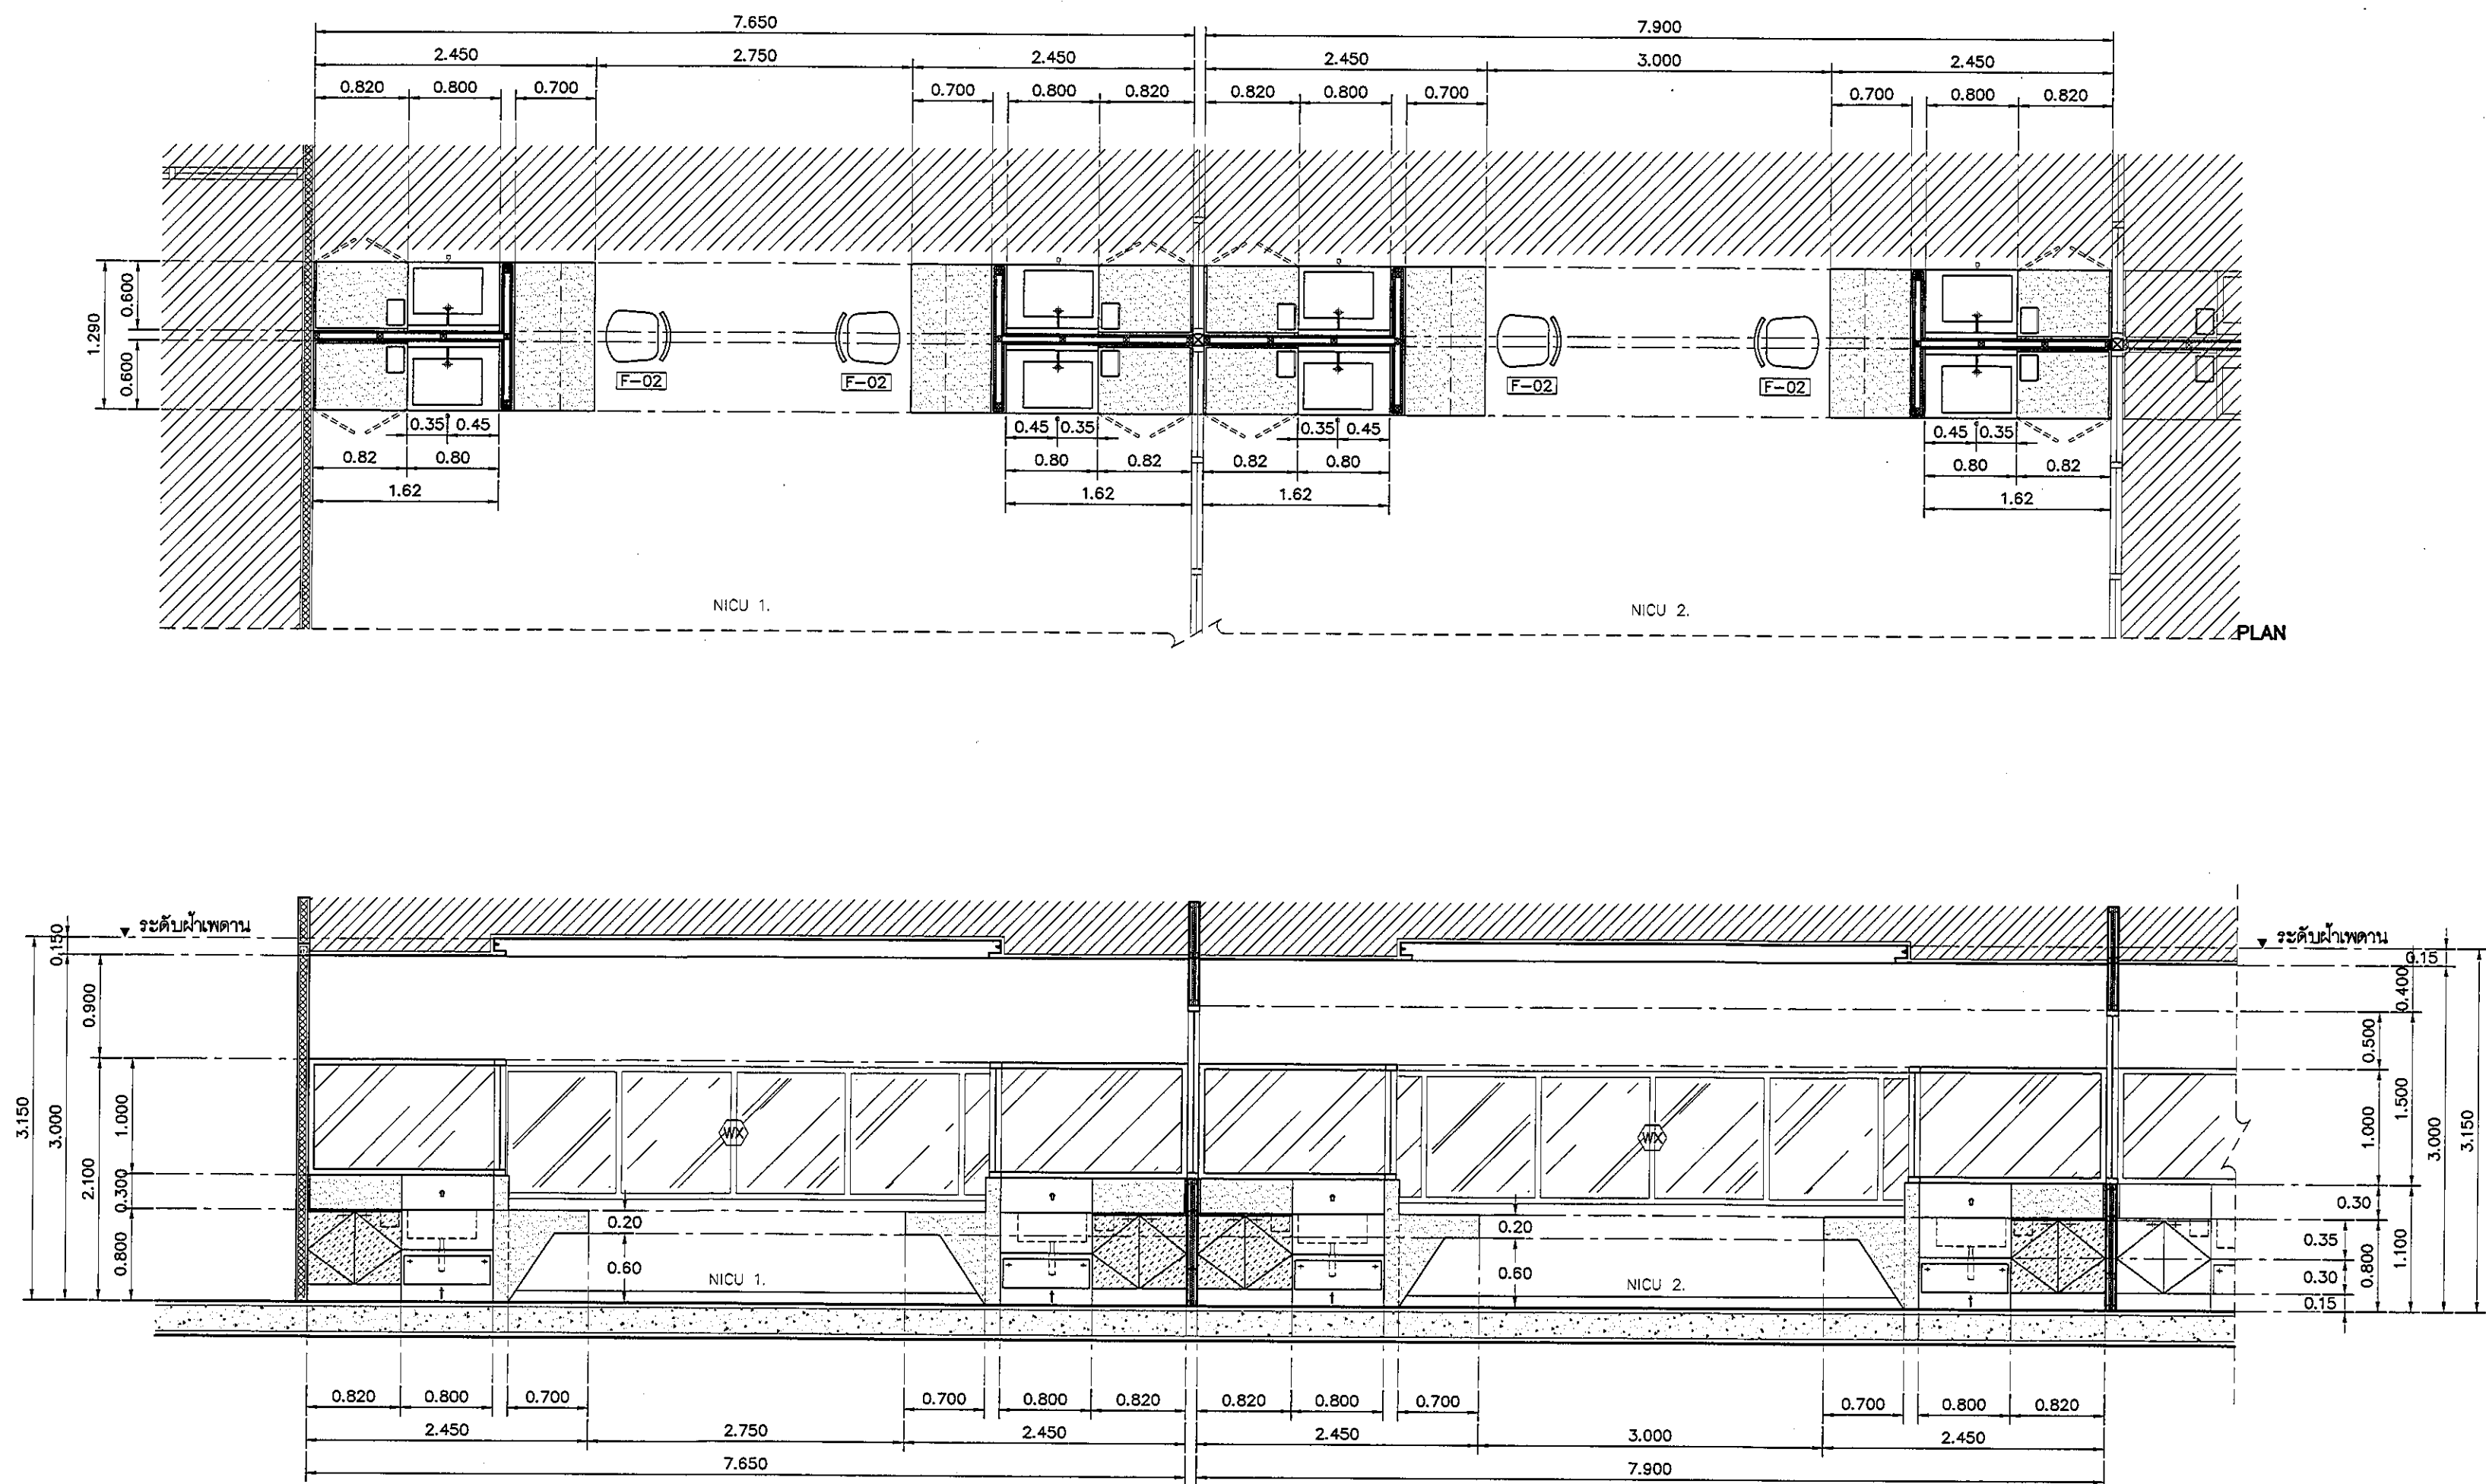

รายละเอียดเคาน์เตอร์ SINK STAINLESS

SINK	STAINLESS พื้นขึ้นรูป ขนาดตามแบบ
	พร้อมตะแกรงและชุดท่อน้ำทิ้ง
ก๊อก	แบบติดผนังพร้อมระบบ CENSOR CT4914AC BY COTTO
วาล์ว	STOP VALVE / VALVE แบบเท้าเหยียบ
อื่นๆ	เครื่องทำน้ำอุ่นใต้เคาน์เตอร์
TOP/กันเปื้อน	STAINLESS พื้นขึ้นรูป ขนาดตามแบบ
ตัวตู้	STAINLESS พื้นขึ้นรูป ขนาดตามแบบ
	หน้าบานเปิดได้ (แบบยึดหมุด)
	พร้อม FUNCTION เท้าเหยียบ

รายละเอียดเคาน์เตอร์

TOP/กันเปื้อน	กรุหิน QUARELLA MARBLE M512 POLARE แบบ SLAB
	ความหนา 20 มม. สบผอมตามแบบ
ตัวตู้	โครงเคาน์เตอร์หลัก ฐานสแตนเลส ขนาด 1 1/2" x 3"
	รับน้ำหนักเคาน์เตอร์ ตัวตู้ปิดไม้อัด 20 มม. กรุลามิเนต
	ลายไม้ 4426-WM AMBERG OAK
บาน	ไม้อัด 20 มม. กรุลามิเนต 0179-M ARCTIC WHITE
	ปิดขอบด้วย PVC. EDGING
บัวเชิงผนัง	STAINLESS สำเร็จรูป ความสูง 100 มม. โดยรอบ
อื่นๆ	ถังขยะแบบฝัง STAINLESS ฝา FUP

อุปกรณ์ประกอบบานเปิดเฟอริโนเจอร์

บานพับ	แบบถ่วง พร้อมอุปกรณ์กันกระแทก มีระบบปิดอัตโนมัติ
มือจับ	แบบโปรไฟล์ สแตนเลส
อุปกรณ์ล็อค	อุปกรณ์ล็อคแบบ PIN
	(การจัดทำระบบลูกกุญแจ ปรึกษากับผู้ควบคุมงานและ
	เจ้าของโครงการ ก่อนดำเนินการ)
ผลิตภัณฑ์	BY HAFELE

แบบแสดงรูปด้าน A NICU 1. / NICU 2.

มาตราส่วน

1:50

REVISION	
NO.	DESCRIPTION
1.	04/12/2563
2.	01/02/2564
3.	
4.	
5.	
6.	
7.	
8.	
9.	

S2 all co.,ltd.

PROJECT :

โครงการพัฒนารับปรุง
พื้นที่หอผู้ป่วย ส.9
และพื้นที่หอผู้ป่วย ส.9
ฝั่งตะวันออก
(ชั้น 9, NICU)

LOCATION :

สถาบันสุขภาพเด็กแห่งชาติมหาราชินี
420/8 ถนนราชวิถี แขวงทุ่งพญาไท
เขตราชเทวี กรุงเทพมหานคร 10400

CLIENT :

กองทันตสาธารณสุข
80 พรรษา มหาวชิราวุธ
มูลนิธิโรงพยาบาลเด็ก

ARCHITECT :

จิรายุ พรหมดี ภูสณ 11944
จิตติพัฒน์ วัฒนไทย ภูสณ 9518

INTERIOR :

จิรายุ พรหมดี ภูสณ 11944

ENGINEER :

STRUCTURAL ENGINEER :

พญกช เอื้อตระกูล ภูสณ 54050
ศิริวัฒน์ อำนวยชัย สข 12008

ELECTRICAL ENGINEER :

ปริญ บัณฑิตศักดิ์ สทก 5936

SANITARY ENGINEER :

ณัฐพล ประชาศิริ ภูสณ 1816

MECHANICAL ENGINEER :

ณัฐพล ประชาศิริ สทก 13352

DRAWN : 999

CHECK : 999

JOB No : 999

DATE : 31/08/2563

SCALE : 1 : 50

SHOWING :

แบบแสดงรูปด้าน A
NICU 1. / NICU 2.

ID15-03

ALL DESIGN AND DRAWING ARE
THE PROPERTY OF
S2 ALL Co.,Ltd.