


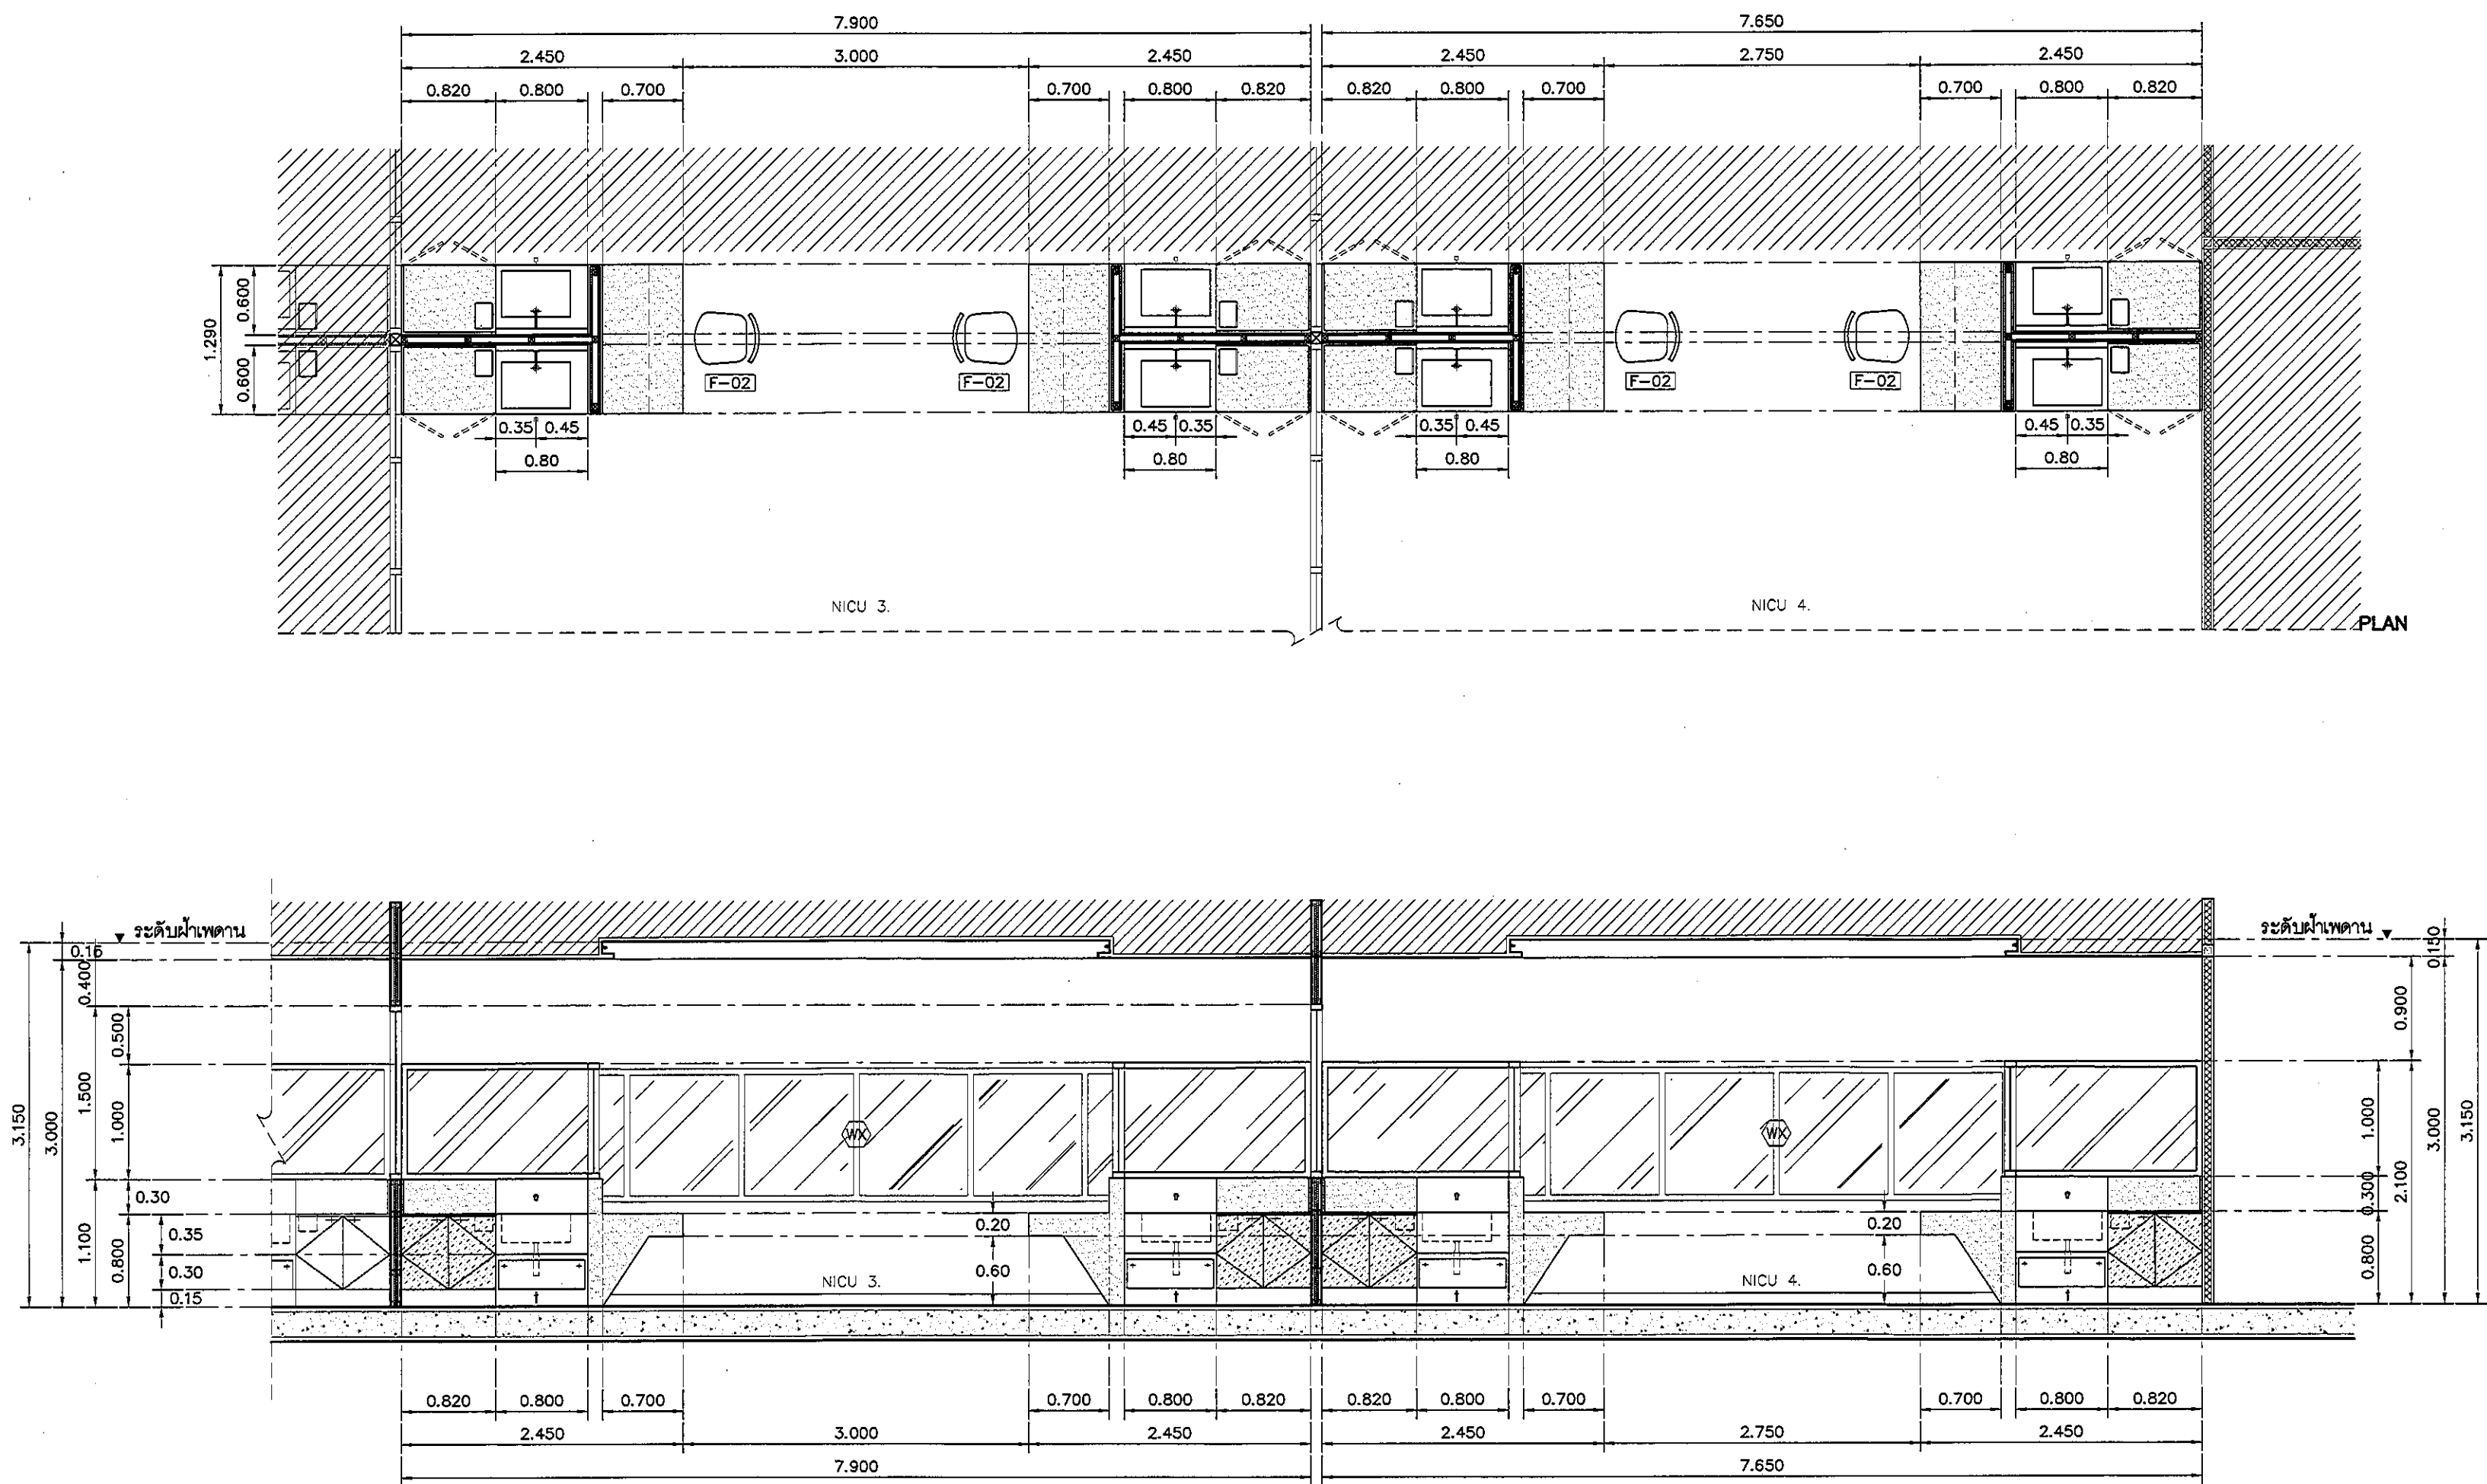

รายละเอียดเคาน์เตอร์ SINK STAINLESS

SINK	STAINLESS ฟังก์ชันรูป ขนาดตามแบบ
	พร้อมตะลิวและชุดท่อน้ำทิ้ง
ก๊อก	แบบติดผนังพร้อมระบบ CENSOR CT4914AC BY COTTO
วาล์ว	STOP VALVE / VALVE แบบทำเหลี่ยม
อื่นๆ	เครื่องทำน้ำอุ่นใต้เคาน์เตอร์
TOP/กันเปื้อน	STAINLESS ฟังก์ชันรูป ขนาดตามแบบ
ตัวตู้	STAINLESS ฟังก์ชันรูป ขนาดตามแบบ
	หน้าบานเปิดได้ (แบบยึดหมุด)
	พร้อม FUNCTION ทำเหลี่ยม

รายละเอียดเคาน์เตอร์

TOP/กันเปื้อน	กรุหิน QUARELLA MARBLE M512 POLARE แบบ SLAB
	ความหนา 20 มม. สบมุมมน ตามแบบ
ตัวตู้	โครงสร้างหลัก ฐานหินสโตน ขนาด 1 1/2" x 3"
	รับน้ำหนักเคาน์เตอร์ ตัวตู้ปิดไม้ขัด 20 มม. กรุลามินต์
	ลายไม้ 4426-WM AMBERG OAK
บาน	ไม้ขัด 20 มม. กรุลามินต์ 0179-M ARCTIC WHITE
	ปิดขอบด้วย PVC. EDGING
บันจิงผนัง	STAINLESS สำเร็จรูป ความสูง 100 มม. โดยรอบ
อื่นๆ	ถังขยะแบบฝัง STAINLESS ฝา FLIP

อุปกรณ์ประกอบบานเปิดเฟอร์นิเจอร์

บานพับ	แบบถั่ว พร้อมอุปกรณ์กันกระแทก มีระบบปิดอัตโนมัติ
มือจับ	แบบโปรไฟล์ สแตนเลส
อุปกรณ์ล็อค	อุปกรณ์ล็อคแบบ PIN
	(การจัดทำระบบลูกกุญแจ ปกป้องกับผู้ควบคุมงานและ
	เจ้าของโครงการ ก่อนดำเนินการ)
ผลิตภัณฑ์	BY HAFELE

แบบแสดงรูปด้าน A NICU 3. / NICU 4.

มาตรฐาน

1:50

REVISION	
NO.	DESCRIPTION
1.	04/12/2563
2.	01/02/2564
3.	
4.	
5.	
6.	
7.	
8.	
9.	
PROJECT : โครงการพัฒนารับปรุง พื้นที่พักผู้ป่วย ส.9 และพื้นที่ห้องผู้ป่วย ส.9 (ชั้น 3 NICU)	
LOCATION : สถาบันสุขภาพเด็กแห่งชาติมหาราชินี 420/8 ถนนราชวิถี แขวงทุ่งพญาไท เขตราชเทวี กรุงเทพมหานคร 10400	
CLIENT : กองทุนสุขภาพเด็กสมเด็จย่า 80 พรรษา มหาราชินี มูลนิธิโรงพยาบาลเด็ก	
ARCHITECT : ธีระชัย พรหมดี ภูมิล 11944 ธีระชัย พรหมดี ภูมิล 9518	
INTERIOR : ธีระชัย พรหมดี ภูมิล 11944	
ENGINEER : STRUCTURAL ENGINEER : ธีระชัย พรหมดี ภูมิล 54050 ธีระชัย พรหมดี ภูมิล 12008	
ELECTRICAL ENGINEER : ธีระชัย พรหมดี ภูมิล 5936	
SANITARY ENGINEER : ธีระชัย พรหมดี ภูมิล 11816	
MECHANICAL ENGINEER : ธีระชัย พรหมดี ภูมิล 13352	
DRAWN : 999	
CHECK : 999	
JOB No : 999	
DATE : 31/08/2563	
SCALE : 1 : 50	
SHOWING : แบบแสดงรูปด้าน A NICU 3. / NICU 4.	
ID15-06	
ALL DESIGN AND DRAWING ARE THE PROPERTY OF S2 ALL Co.,Ltd.	