


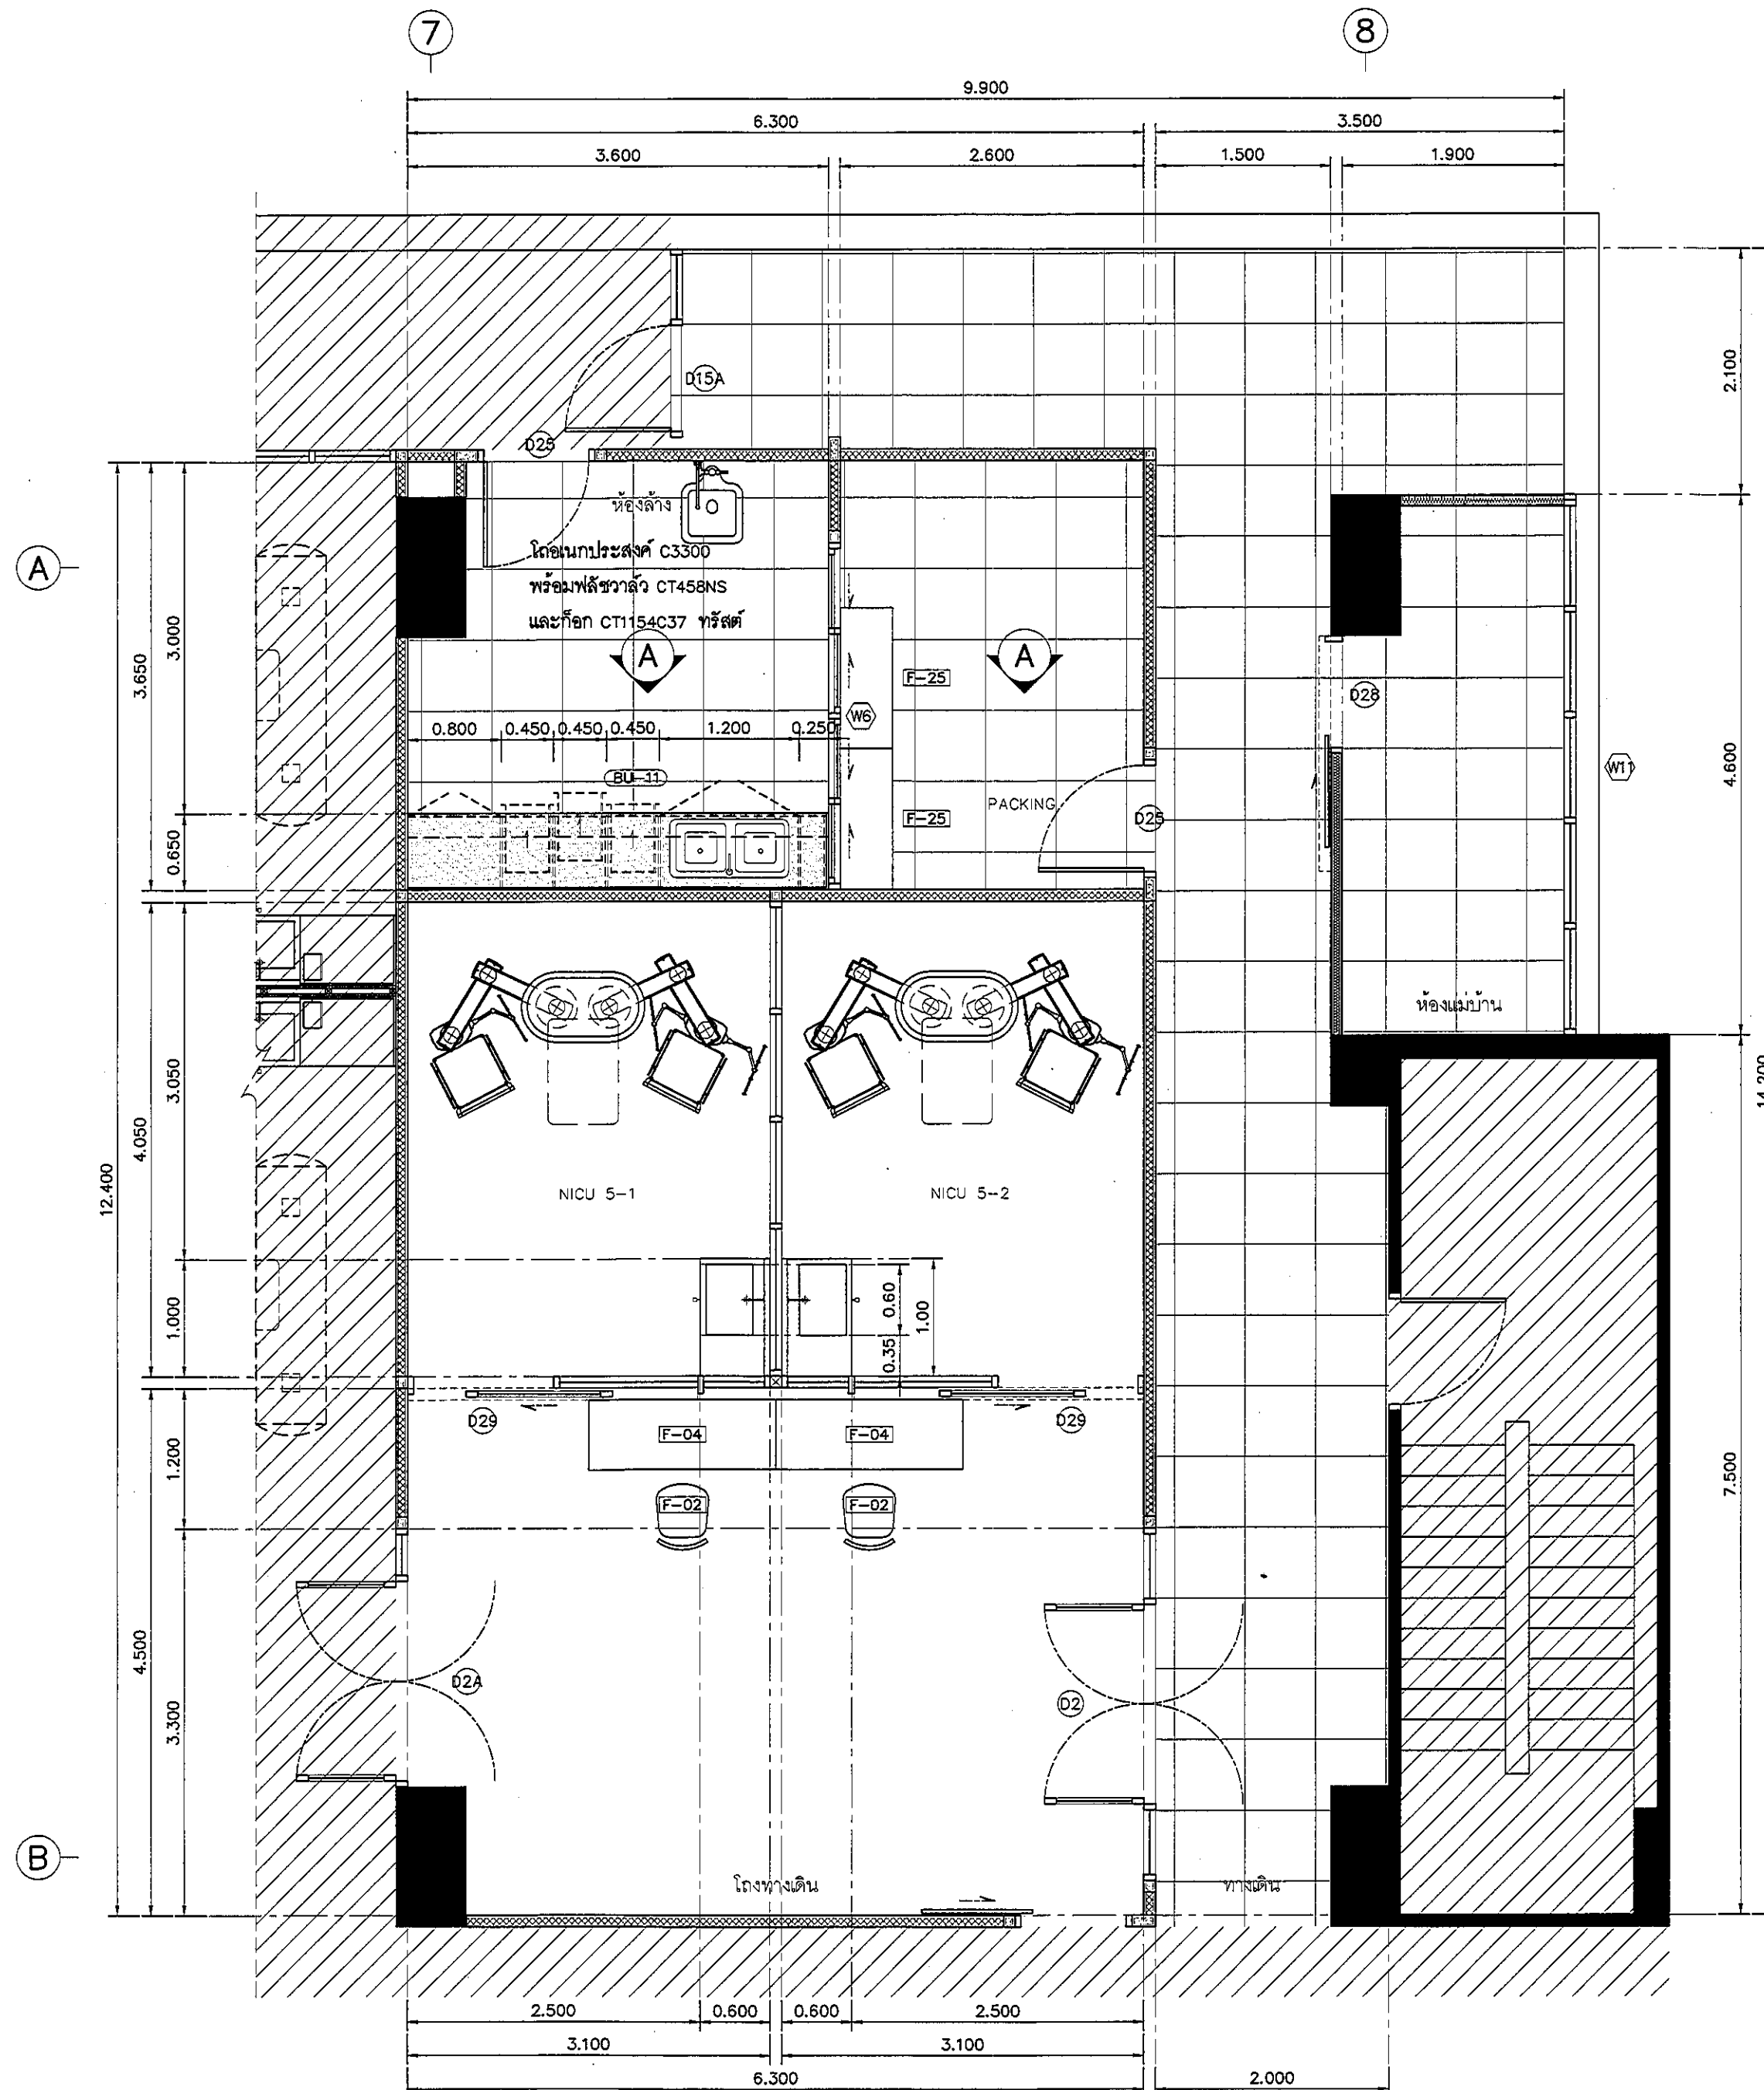

รายละเอียดเคาน์เตอร์

TOP/กันเปื้อน	กรุหิน QUARELLA MARBLE M512 POLARE แบบ SLAB
ความหนา	20 มม. ลามูมเม่น ตามแบบ
ตัวตู้	โครงเคาน์เตอร์ ซุปเปอร์สโตน ขนาด 1 1/2" x 3"
รับน้ำหนักเคาน์เตอร์ ตัวตู้ปิดไม้	20 มม. กรุลามูมเม่น
ลายไม้	4426-WM AMBERG OAK
บาน	ไม้ 20 มม. กรุลามูมเม่น 0179-M ARCTIC WHITE
ปิดขอบด้วย	PVC. EDGING
ชั้นวางภายใน	ไม้ 20 มม. กรุลามูมเม่น D354-M DESIGNER WHITE
บัวเชิงผนัง	ลายไม้ 4426-WM AMBERG OAK
ความสูง	100 มม. โดยรอบ

รายละเอียด SINK

SINK	SINK STAINLESS แบบ 2 หลุม รหัส PM841T1B
	พร้อมชุดท่อน้ำทิ้ง
ก๊อก	แบบก้านโยก CT1117A + สายน้ำดีสแตนเลสถัก Z402
วาล์ว	STOP VALVE CT179

อุปกรณ์ประกอบบานเปิดเฟอร์นิเจอร์

บานพับ	แบบด้วย พร้อมอุปกรณ์กันกระแทก มีระบบปิดอัตโนมัติ
มือจับ	แบบโปรไฟล์ สแตนเลส
อุปกรณ์ล็อก	อุปกรณ์ล็อกแบบ PIN
	(การจัดทำระบบลูกกุญแจ บริการกับผู้ควบคุมงานและ
	เจ้าของโครงการ ก่อนดำเนินการ)
ผลิตภัณฑ์	BY HAFELE

อุปกรณ์ประกอบบานลิ้นชักเฟอร์นิเจอร์

รางลิ้นชัก	รางลิ้นชักระบบ SELF-CLOSING เปิดปิดนุ่มนวล
มือจับ	แบบโปรไฟล์ สแตนเลส
อุปกรณ์ล็อก	อุปกรณ์ล็อกแบบ PIN
	(การจัดทำระบบลูกกุญแจ บริการกับผู้ควบคุมงานและ
	เจ้าของโครงการ ก่อนดำเนินการ)
ผลิตภัณฑ์	BY HAFELE

แปลนแสดงเฟอร์นิเจอร์ NICU 5.
ห้องล้าง-PACKING / โถงทางเดิน

มาตราส่วน

1:50

REVISION	
NO.	DESCRIPTION
1.	04/12/2563
2.	01/02/2564
3.	
4.	
5.	
6.	
7.	
8.	
9.	

S2 all co.,ltd.

PROJECT :

โครงการพัฒนาระบบ
พื้นที่ห้องผู้ป่วย ส.9
และพื้นที่ห้องผู้ป่วย ส.9
(ชั้น 5-10)

LOCATION :

สถานีศูนย์การแพทย์แห่งราชวิทยาลัย
420/8 ถนนราชวิถี แขวงทุ่งพญาไท
เขตราชเทวี กรุงเทพมหานคร 10400

CLIENT :

กองทันตกรรมและทันตกรรม
80 พรรษา มหาวิทยาลัย
มหิดลโรงพยาบาลศิริ

ARCHITECT :

วิภาส ธรรมดี รหัส 11944
วิภาส ธรรมดี รหัส 9518

INTERIOR :

วิภาส ธรรมดี รหัส 11944

ENGINEER :

STRUCTURAL ENGINEER :

พชรพล เชื้อตะกูล รหัส 54050
ศิริวัฒน์ ชุ่มน้อย รหัส 12008

ELECTRICAL ENGINEER :

ปริญญ์ นันทิกุล รหัส 5936

SANITARY ENGINEER :

ณัฐพล ประจักษ์ รหัส 1816

MECHANICAL ENGINEER :

ณัฐพล ประจักษ์ รหัส 13352

DRAWN : 999

CHECK : 999

JOB No : 999

DATE : 31/05/2563

SCALE : 1 : 50

SHOWING :

แปลนแสดงเฟอร์นิเจอร์
NICU 5/ห้องล้าง/PACKING

ID15-07

ALL DESIGN AND DRAWING ARE
THE PROPERTY OF
S2 ALL Co.,Ltd.