


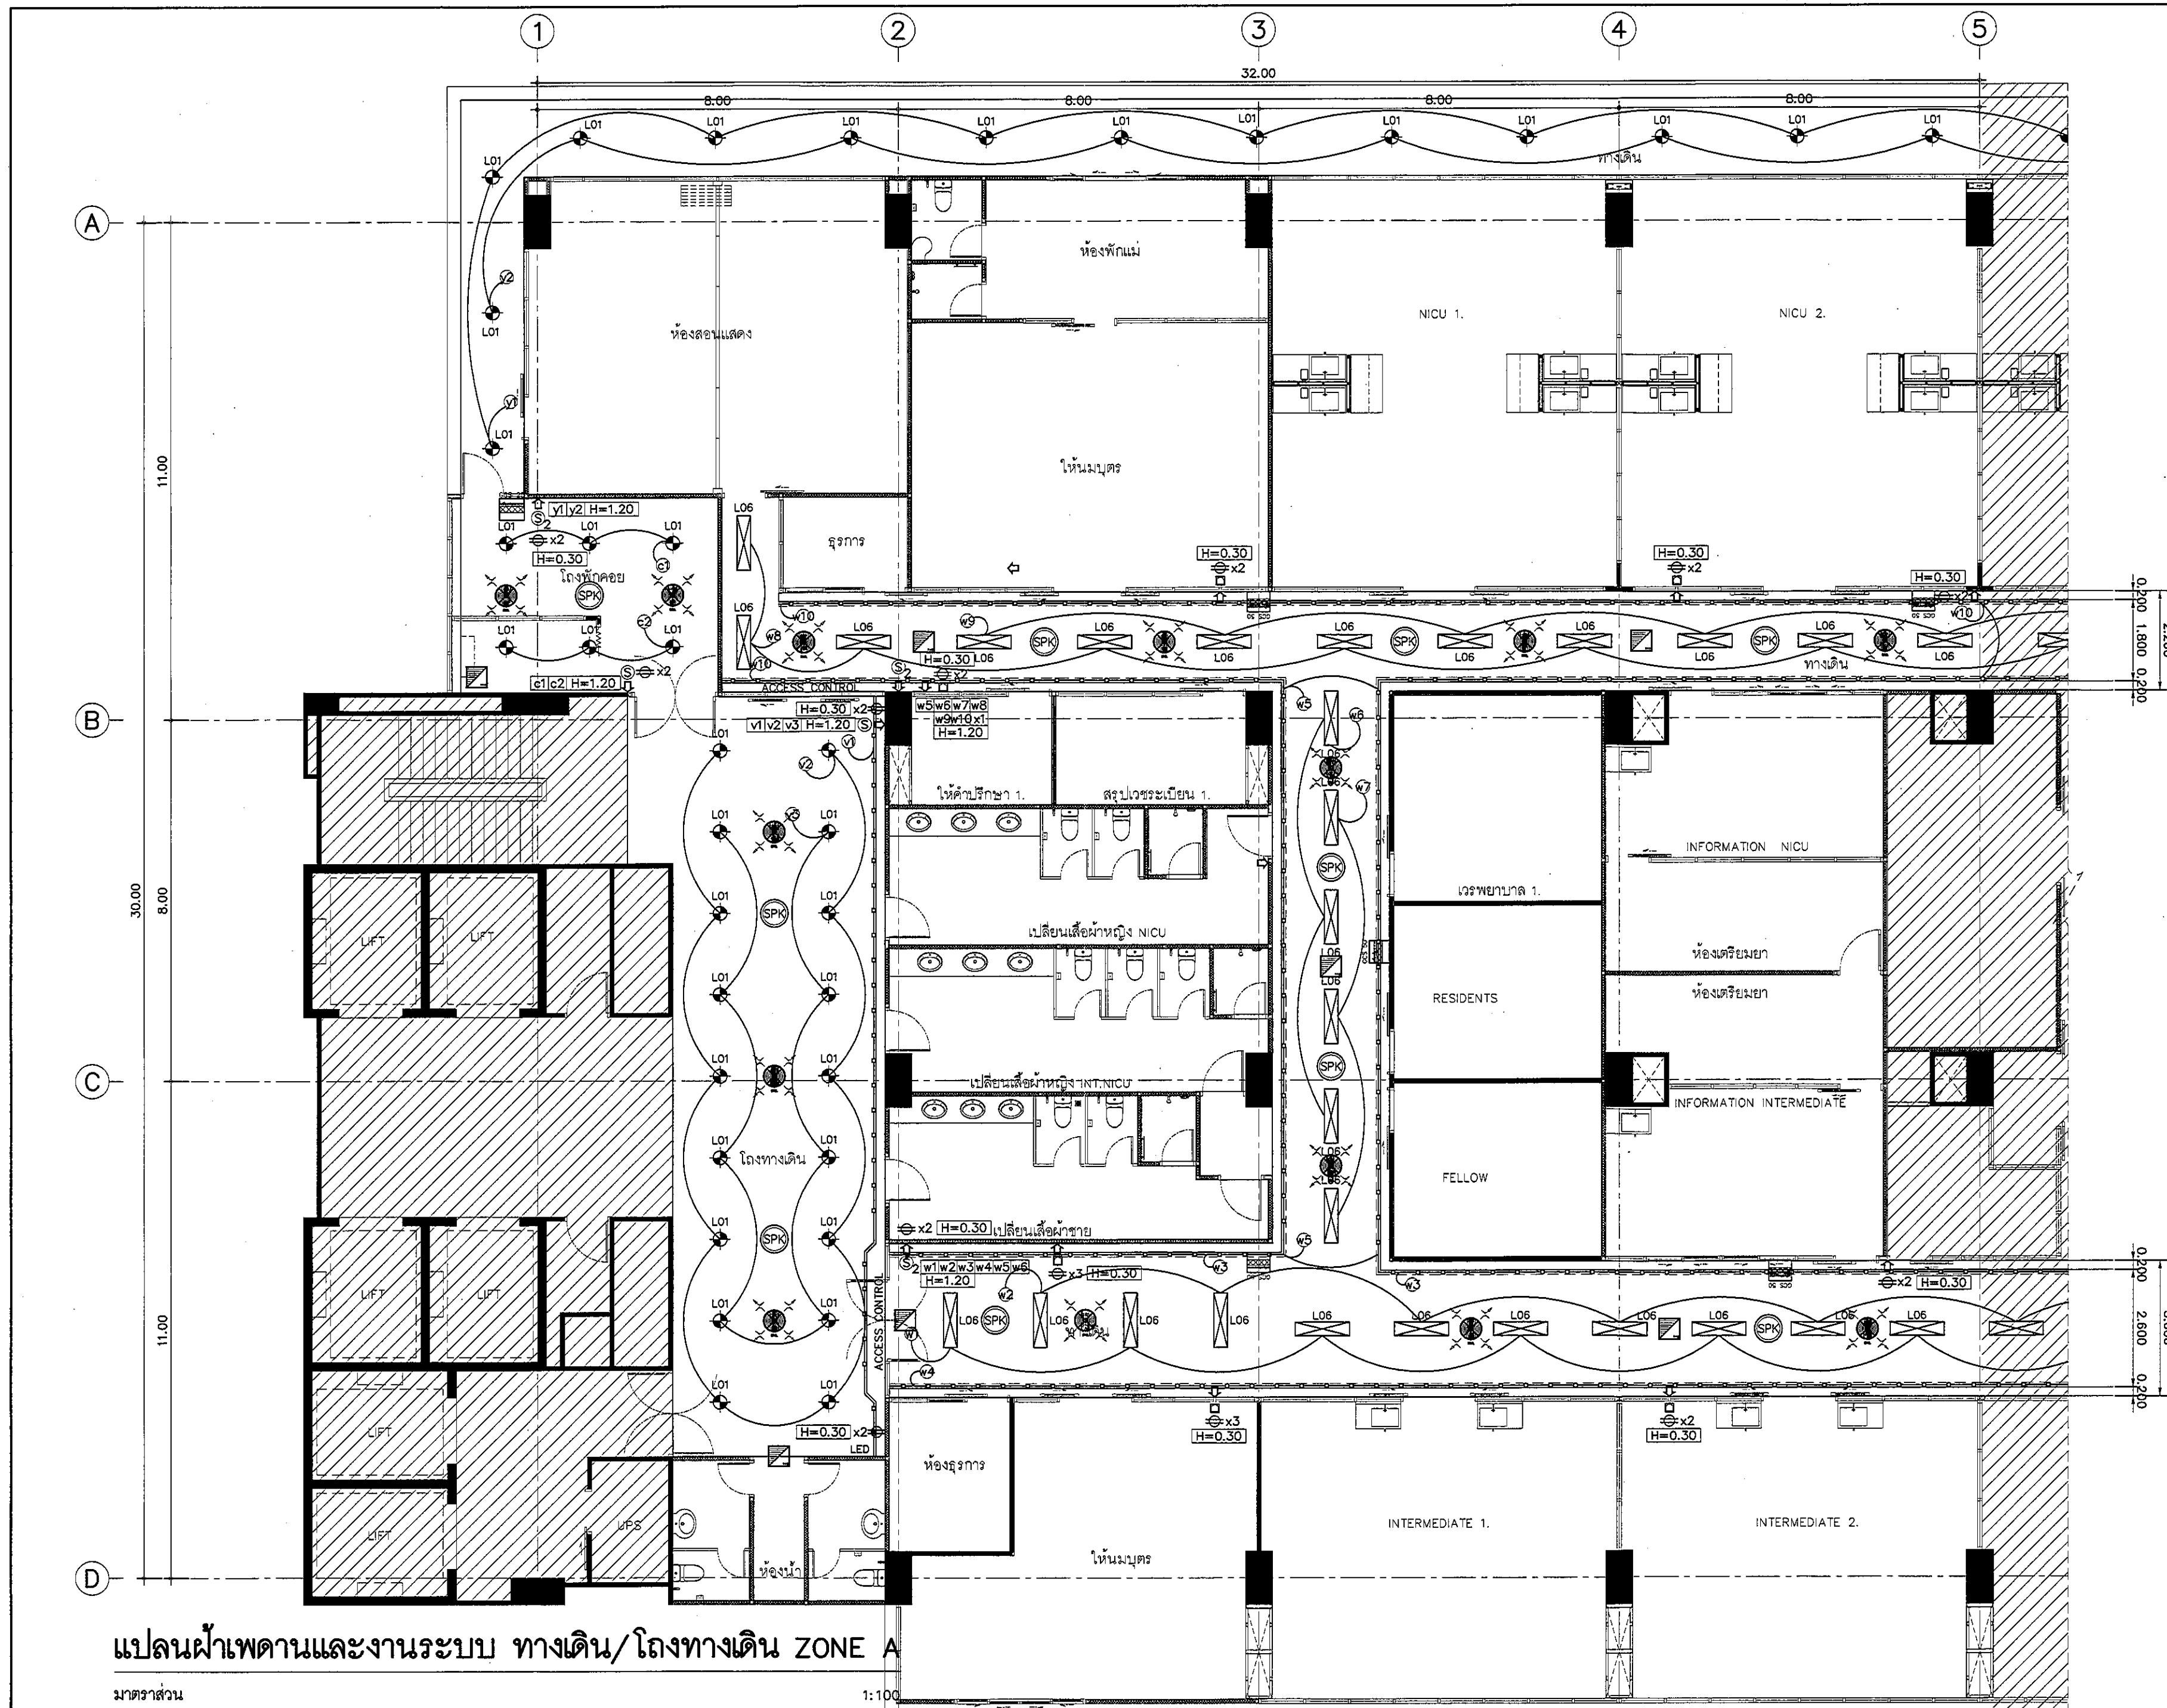

แปลนฝ้าเพดานและงานระบบ ทางเดิน/โถงทางเดิน ZONE A

มาตรฐาน

1:100

REVISION	
NO.	DESCRIPTION
1.	04/12/2563
2.	01/02/2564
3.	
4.	
5.	
6.	
7.	
8.	
9.	

S2 all co.,ltd.

PROJECT :

โครงการพัฒนาระบบปรับอากาศ
พื้นที่ห้องผู้ป่วย ส.9
และพื้นที่ห้องผู้ป่วย ส.9
ฝั่งตะวันออก
(ชั้น 9, NICU)

LOCATION :

สถาบันสุขภาพเด็กแห่งชาติมหาราชินี
420/8 ถนนมหาราชินี แขวงทุ่งพญาไท
เขตราชเทวี กรุงเทพมหานคร 10400

CLIENT :

กองทุนสุขภาพเด็กสมเด็จย่า
80 พรรษา มหาราชินี
มูลนิธิโรงพยาบาลเด็ก

ARCHITECT :

จิรายุ ทวีศักดิ์ ภูสณ 11944
สุวิมล วัฒนไทย ภูสณ 9518

INTERIOR :

จิรายุ ทวีศักดิ์ ภูสณ 11944

ENGINEER :

STRUCTURAL ENGINEER :

เทพพร เขียวตะขากุล ภูสณ 54050
ศิริวัฒน์ ช่างน้อย ภูสณ 12008

ELECTRICAL ENGINEER :

ปริญญ์ บัวพันธ์ สทท. 5936

SANITARY ENGINEER :

ณัฐพล ประจักษ์ ภูสณ 1816

MECHANICAL ENGINEER :

ณัฐพล ประจักษ์ สทท. 3352

DRAWN : 999

CHECK : 999

JOB No : 999

DATE : 31/05/2563

SCALE : 1 : 100

SHOWING :

แปลนฝ้า-งานระบบ
ทางเดิน ZONE A

ID22-01

ALL DESIGN AND DRAWING ARE
THE PROPERTY OF
S2 ALL Co.,Ltd.