


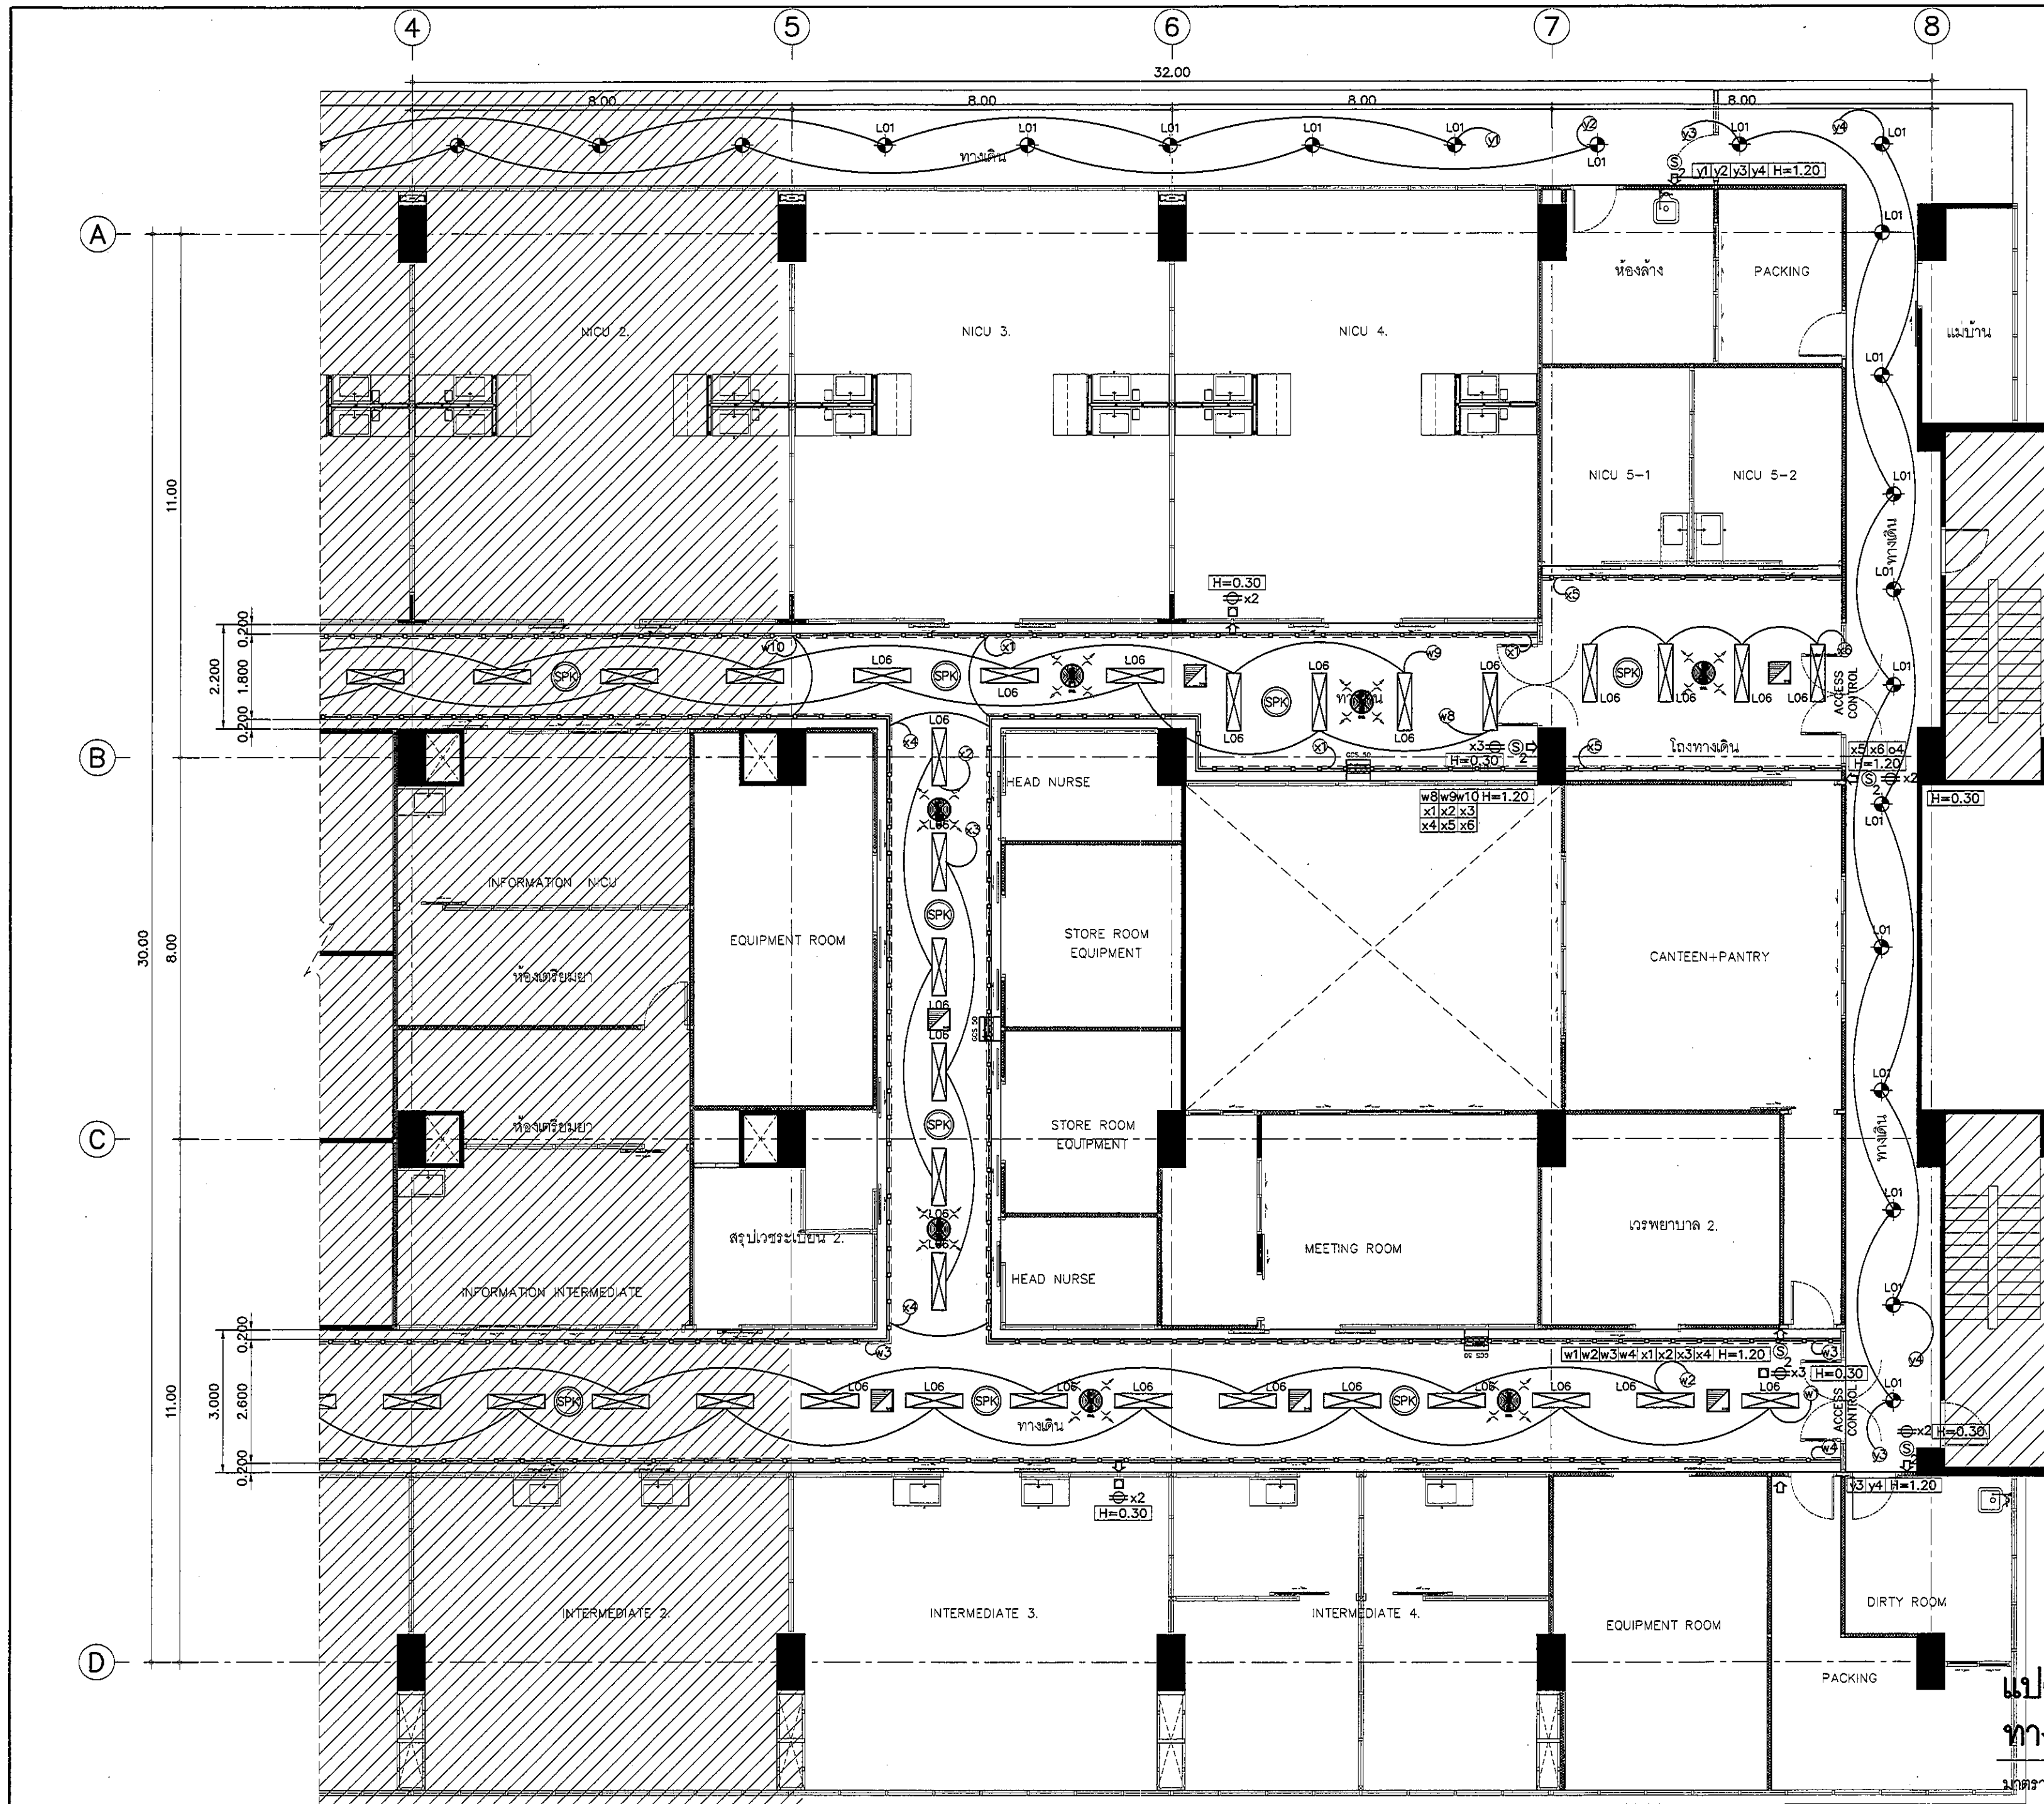

แปลนฝ้าเพดานและงานระบบ
ทางเดิน/โถงทางเดิน ZONE B

ขนาดส่วน

1:100

REVISION	
NO.	DESCRIPTION
1.	04/12/2563
2.	01/02/2564
3.	
4.	
5.	
6.	
7.	
8.	
9.	



S2 ALL
S2 all co.,ltd.

PROJECT :
โครงการพัฒนาระบบ
พื้นที่ห้องผู้ป่วย ส.9
และพื้นที่ห้องผู้ป่วย ส.9
ฝั่งตะวันออก
(ชั้น 9, NICU)

LOCATION :
สถาบันสุขภาพเด็กแห่งชาติมหาราชินี
420/8 ถนนราชวิถี แขวงทุ่งพญาไท
เขตราชเทวี กรุงเทพมหานคร 10400

CLIENT :
กองทันตกรรมและทันตกรรม
80 พรรษา มหาราชินี
มูลนิธิโรงพยาบาลเด็ก

ARCHITECT :
จิรายุ ทรัพย์ดี ภูมิล 11944
วิศิษฐ์ วัฒนไทย ภูมิล 9518

INTERIOR :
จิรายุ ทรัพย์ดี ภูมิล 11944

ENGINEER :
STRUCTURAL ENGINEER :
พชรเทพ เข้มแข็งกุล ภูมิล 54050
ศิวัณณ์ ชุ่มน้อย สสย 12008

ELECTRICAL ENGINEER :
ปริญ นิลนันทน์ สทศ 5936

SANITARY ENGINEER :
ณัฐพร ปะชาเสถียร ภูมิล 1816

MECHANICAL ENGINEER :
ณัฐพร ปะชาเสถียร สทศ 3352

DRAWN : 999
CHECK : 999
JOB No : 999

DATE : 31/08/2563
SCALE : 1 : 100
SHOWING :
แปลนฝ้าเพดานและงานระบบ
ทางเดิน ZONE B

ID22-02

ALL DESIGN AND DRAWING ARE
THE PROPERTY OF
S2 ALL Co.,Ltd.