






1. ข้อกำหนดเหล่านี้เป็นแนวทางในการปฏิบัติงานของผู้รับจ้าง ผู้รับจ้างจะต้องตรวจสอบและทำการคำนวณตามหลักวิชาการ หากปรากฏว่ามีความแข็งแรงน้อยกว่ามาตรฐานกำหนด ผู้รับจ้างจะต้องแก้ไขให้ถูกต้องเหมาะสม โดยผู้รับจ้างจะเรียกร้องค่าใช้จ่ายเพิ่มเติมได้
2. ให้ผู้รับจ้างจัดทำระบบ MASTERKEY เสนอรายละเอียดก่อนดำเนินการ และรวมในราคาค่าก่อสร้าง
3. ขนาดของวงกบอลูมิเนียมทั่วไปจะต้องไม่เล็กกว่า 1 3/4" X 4" (ยกเว้นระบบ CURTAIN WALL หรือ ส่วนที่แบบระบุเป็นอย่างอื่น) การประกอบและติดตั้งจะต้องไม่เห็นหัวสกรูหรือ RIVET ในส่วนที่มองเห็นได้ ทั้งนี้ให้ถือปฏิบัติโดยเคร่งครัด
4. ผู้รับจ้างจะต้องตรวจสอบความต่อเนื่องของชุดประตู- หน้าต่าง และส่วนต่าง ๆ ที่เกี่ยวข้องกัน หากปรากฏว่าขนาดของวงกบหรือกรอบบานมีขนาดที่แตกต่างกัน ผู้รับจ้างจะต้องแก้ไขให้เกิดความต่อเนื่อง โดยผู้รับจ้างจะยกเป็นข้ออ้างเพื่อเรียกร้องค่าใช้จ่ายเพิ่มเติมได้
5. คุณภาพและลวดลายไม้อัดสี จะต้องเป็นเกรดชั้นดี ซึ่งมีลวดลายไม้ที่กลมกลืนกันตลอดทั้งบาน
6. ผู้รับจ้างต้องนำเสนอตัวอย่างอุปกรณ์ประกอบ เสนอต่อผู้ควบคุมงานและผู้ออกแบบพิจารณา ก่อนดำเนินการ
7. การติดตั้งลูกบิดกระจกกับกรอบอลูมิเนียม ต้องติดตั้งโดยมี BACKING LOD และยางรับโดยรอบกรอบบาน เพื่อรองรับแผ่นกระจกและป้องกันการรั่วซึมของน้ำ เก็บความเรียบรอยด้วย SILICONE ก่อนและหลังการติดตั้ง
8. บานประตู- หน้าต่างอลูมิเนียม ติดตั้งเส้นกันหลาดโดยรอบ
9. PATTERN การติดฟิล์ม ระบุขณะก่อสร้าง

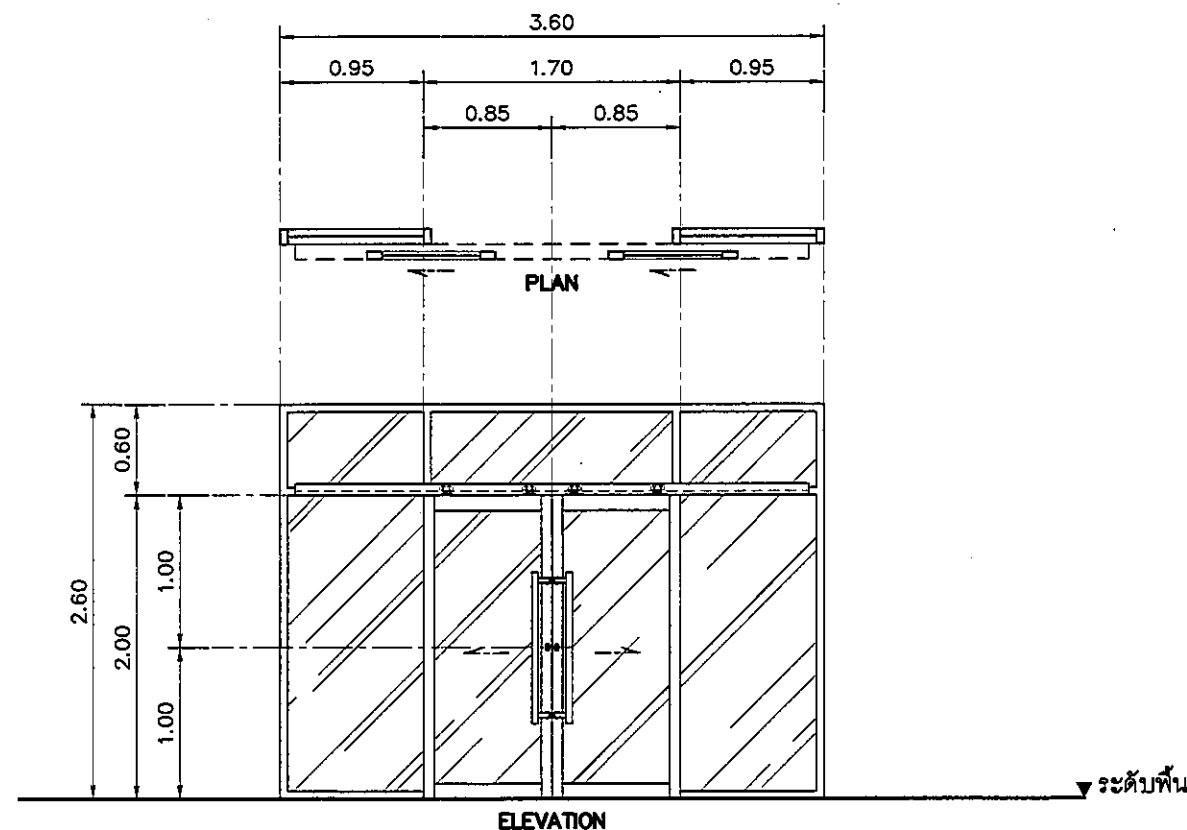

สัญลักษณ์	รายละเอียด	
D1		
	ตำแหน่ง	ทางเข้า
	ลักษณะบาน	บานเลื่อนคู่ พร้อมช่องแสงกระจกติดตาย
	วงกบ	อลูมิเนียม ความหนา 2 มม. ทั้สี WHITE SMOOTH
	กรอบบาน	อลูมิเนียม ความหนา 2 มม. ทั้สี WHITE SMOOTH / ฝ้าปิดรางเลื่อนสีเดียวกัน
	ลูกบิด	กระจกเขียวใส ความหนา 6 มม พร้อมติดฟิล์มฝ้า
	อุปกรณ์	รางเลื่อนพร้อมล้อ มีข้อจับแบบยาว PH.50 [1000 mm.] พร้อมอุปกรณ์ล้อคู่ ML02S ได้กฏูญแคว KC02 พร้อมฝ้าปิด CP.04 BY ALLOY

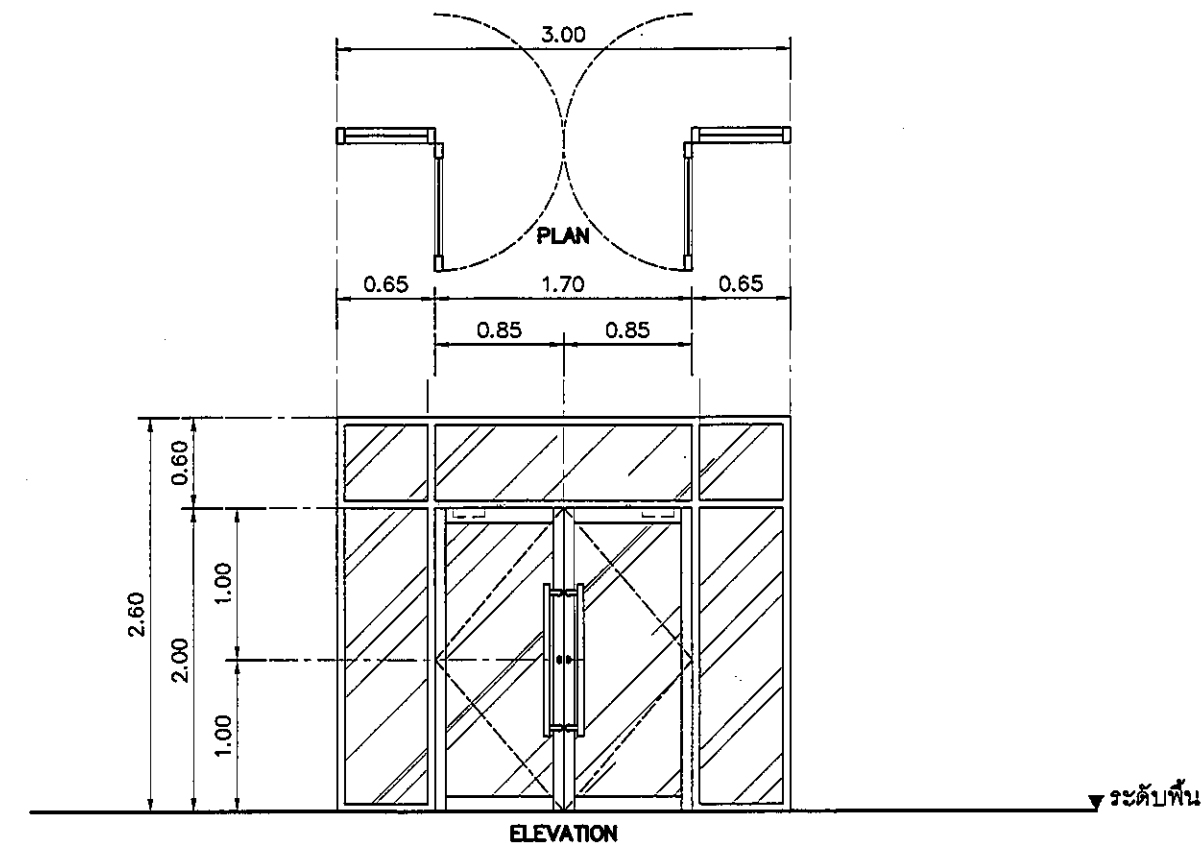

สัญลักษณ์	รายละเอียด	
D2		
	ตำแหน่ง	ทางเดิน , โถงทางเดิน
	ลักษณะบาน	บานเปิดคู่ พร้อมช่องแสงกระจกติดตาย
	วงกบ	อลูมิเนียม ความหนา 2 มม. ทาสี WHITE SMOOTH
	กรอบบาน	อลูมิเนียม ความหนา 2 มม. ทาสี WHITE SMOOTH / ฝ้าปิดวงเลื่อนสลิตเดียวกัน
	ลูกพับ	กระจกเงาใส ความหนา 6 มม. พร้อมติดฟิล์มเฝ้า
	อุปกรณ์	บานพับ , มือจับแบบยาว PH.50 [1000 mm.] , ล็อค MORTISE ML-02D ใส่กุญแจ KC01 พร้อมเฝ้าปิด และโช้คอัพแขนสไลด์ BY ALLOY

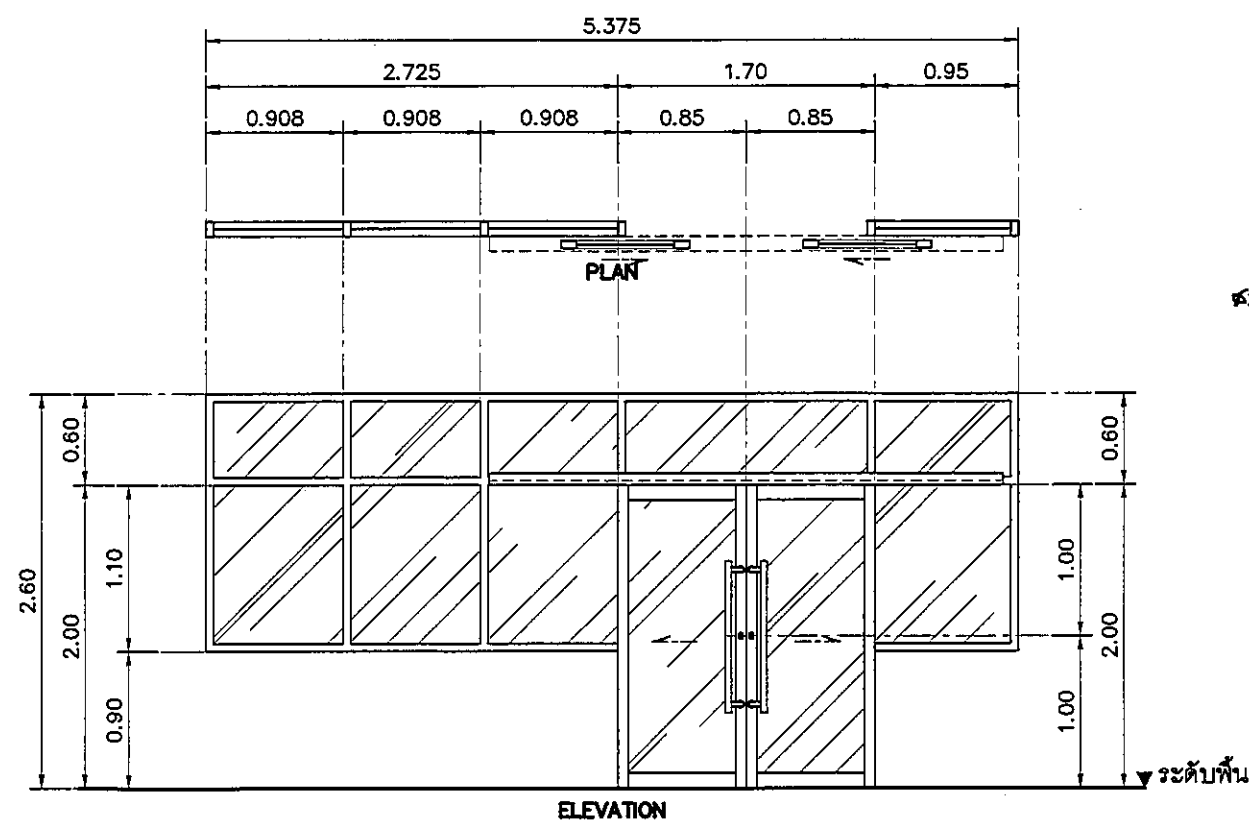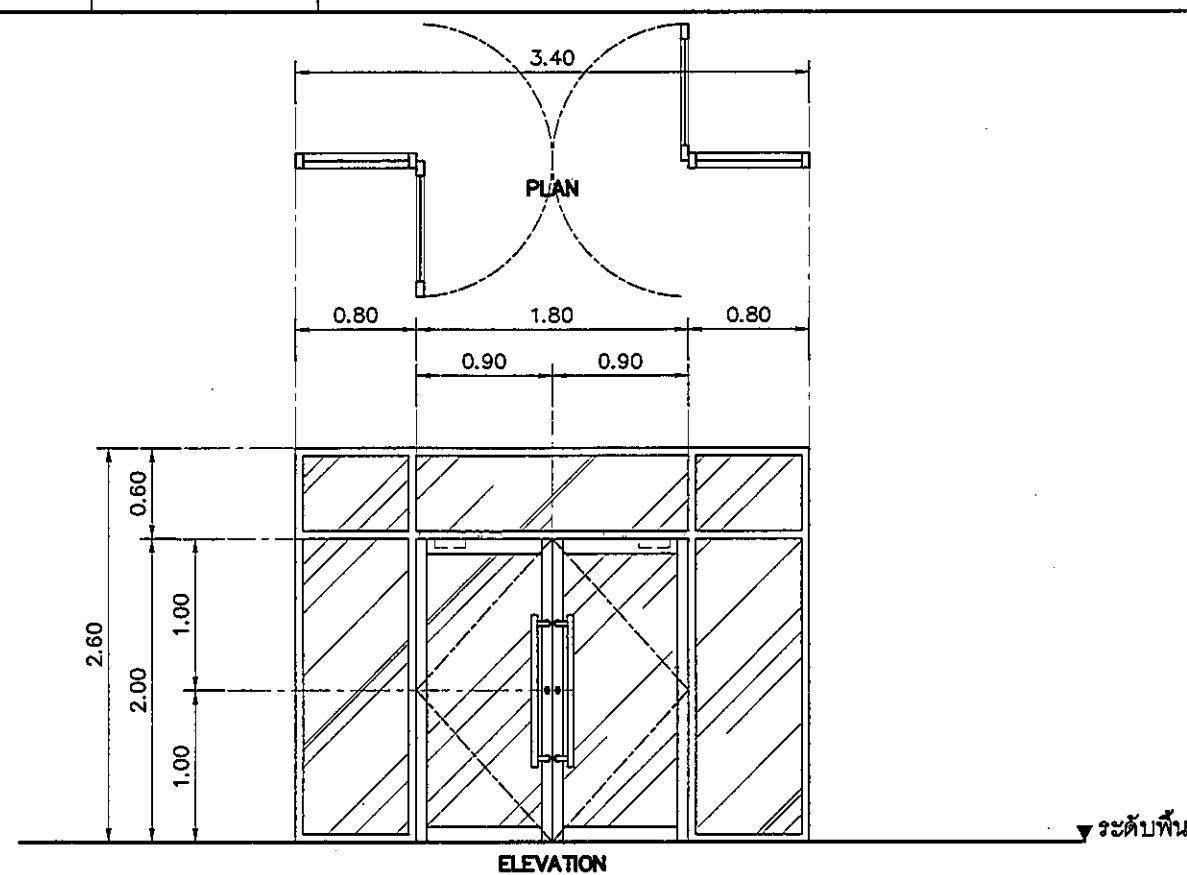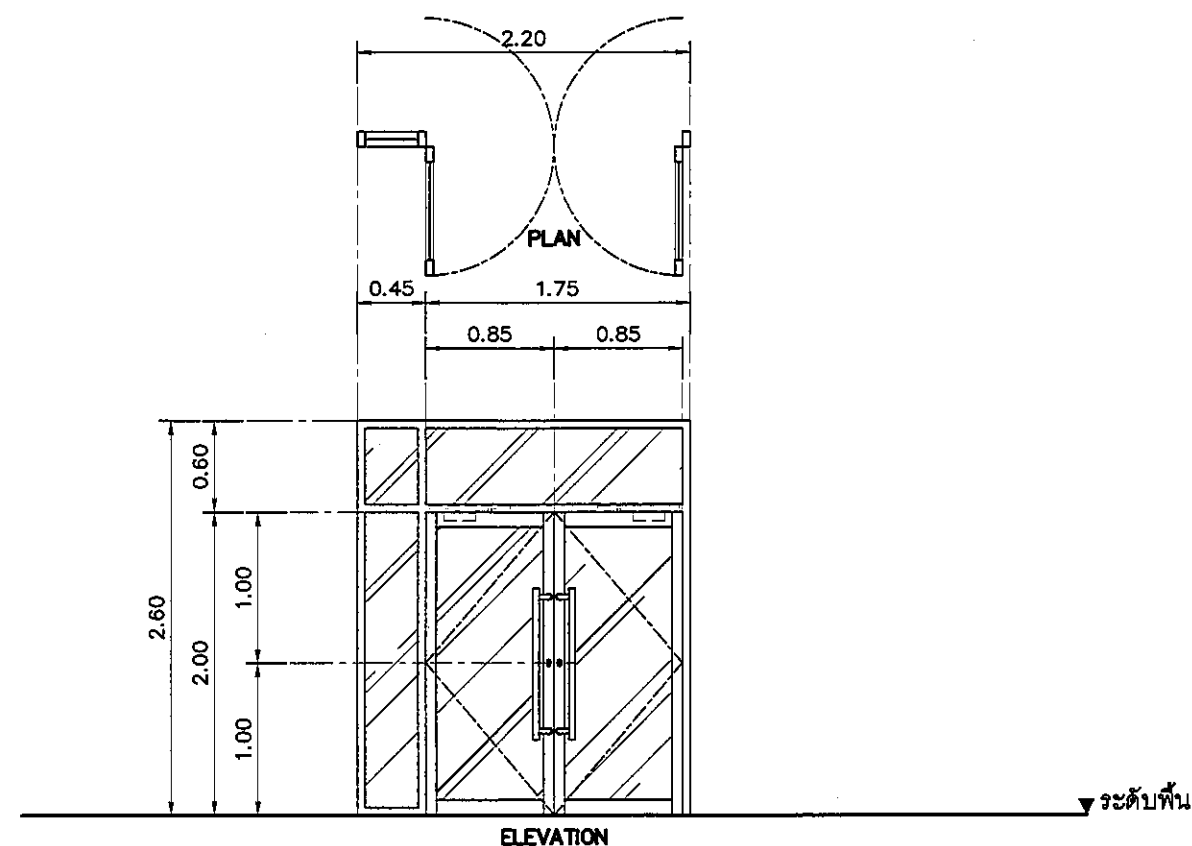

สัญลักษณ์	รายละเอียด	
D2A		
	ตำแหน่ง	ทางเดิน, โถงทางเดิน
	ลักษณะบาน	บานเปิดคู่ พร้อมช่องแสงกระจกติดตาย
	วงกบ	อลูมิเนียม ความหนา 2 มม ทำสี WHITE SMOOTH
	กรอบบาน	อลูมิเนียม ความหนา 2 มม ทำสี WHITE SMOOTH / ฝ้าปิดรางเลื่อนสลิโดวกั้น
	ลูกบิด	กระจกเขียวใส ความหนา 6 มม พร้อมติดฟิล์มดำ
	อุปกรณ์	บานพับ, มิชซิปแบบยาว PH.50 [1000 mm.], ล็อค MORTISE ML-02D ใต้กุญแจ KCO1 พร้อมฝ้าปิด และโช๊คอัพแขนสไลด์ BY ALLOY

สัญลักษณ์	รายละเอียด	
D3	ตำแหน่ง	ทางเดิน , โถงทางเดิน
	ลักษณะบาน	บานเปิดคู่ พร้อมช่องแสงกระจกติดตาย
	วงกบ	อลูมิเนียม ความหนา 2 มม ทำสี WHITE SMOOTH
	กรอบบาน	อลูมิเนียม ความหนา 2 มม ทำสี WHITE SMOOTH / ฝ้าปิดรางเลื่อนสีเดียวกัน
	ลูกบิด	กระจกเขียวใส ความหนา 6 มม พร้อมติดฟิล์มผ้า
	อุปกรณ์	บานพับ , มือจับแบบยาว PH.50 [1000 mm.] , ล็อค MORTISE ML-02D
		ใส่กฎหนา KCO1 พร้อมฝ้าปิด และใช้ตัวแขนสไลด์ BY ALLOY

สัญลักษณ์		รายละเอียด
D5		
	ตำแหน่ง	ห้องให้คนบุตร 2.
	ลักษณะบาน	บานเลื่อนคู่ พร้อมช่องแสงกระจกติดตาย
	วงกบ	อลูมิเนียม ความหนา 2 มม ทาสี WHITE SMOOTH
	กรอบบาน	อลูมิเนียม ความหนา 2 มม ทาสี WHITE SMOOTH / ฝ้าปิดรางเลื่อนสีเดียวกัน
	ลูกทึก	กระจกเขียวใส ความหนา 6 มม พร้อมติดฟิล์มฝ้า
	อุปกรณ์	รางเลื่อนพร้อมล้อ มีช่องแบบยาว PH.50 [1000 mm.] พร้อมอุปกรณ์ล้อค ML02S ใต้ถุนฯ KC02 พร้อมฝ้าปิด CP.04 BY ALLOY

REVISION	
NO.	DESCRIPTION
1.	04/12/2563
2.	01/02/2564
3.	
4.	
5.	
6.	
7.	
8.	
9.	



S2 all co.,ltd.

PROJECT :






















DATE : 31/08/2563

SCALE : 1 : 50

SHOWING :

แบบขยายประตู
ประตู D1-D5

ID24-01

ALL DESIGN AND DRAWING ARE
THE PROPERTY OF
S2 ALL Co.,Ltd.