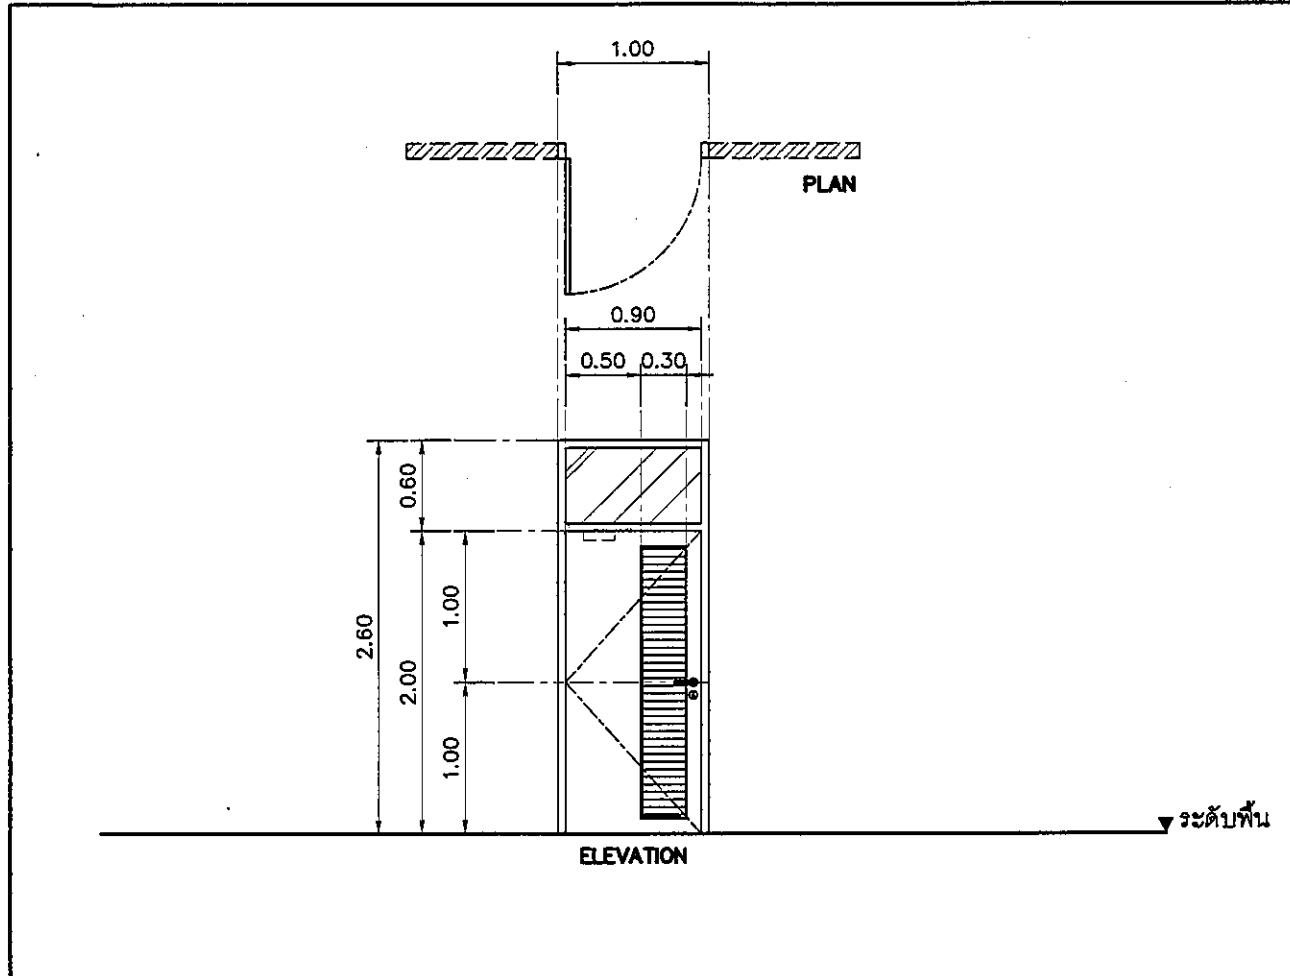
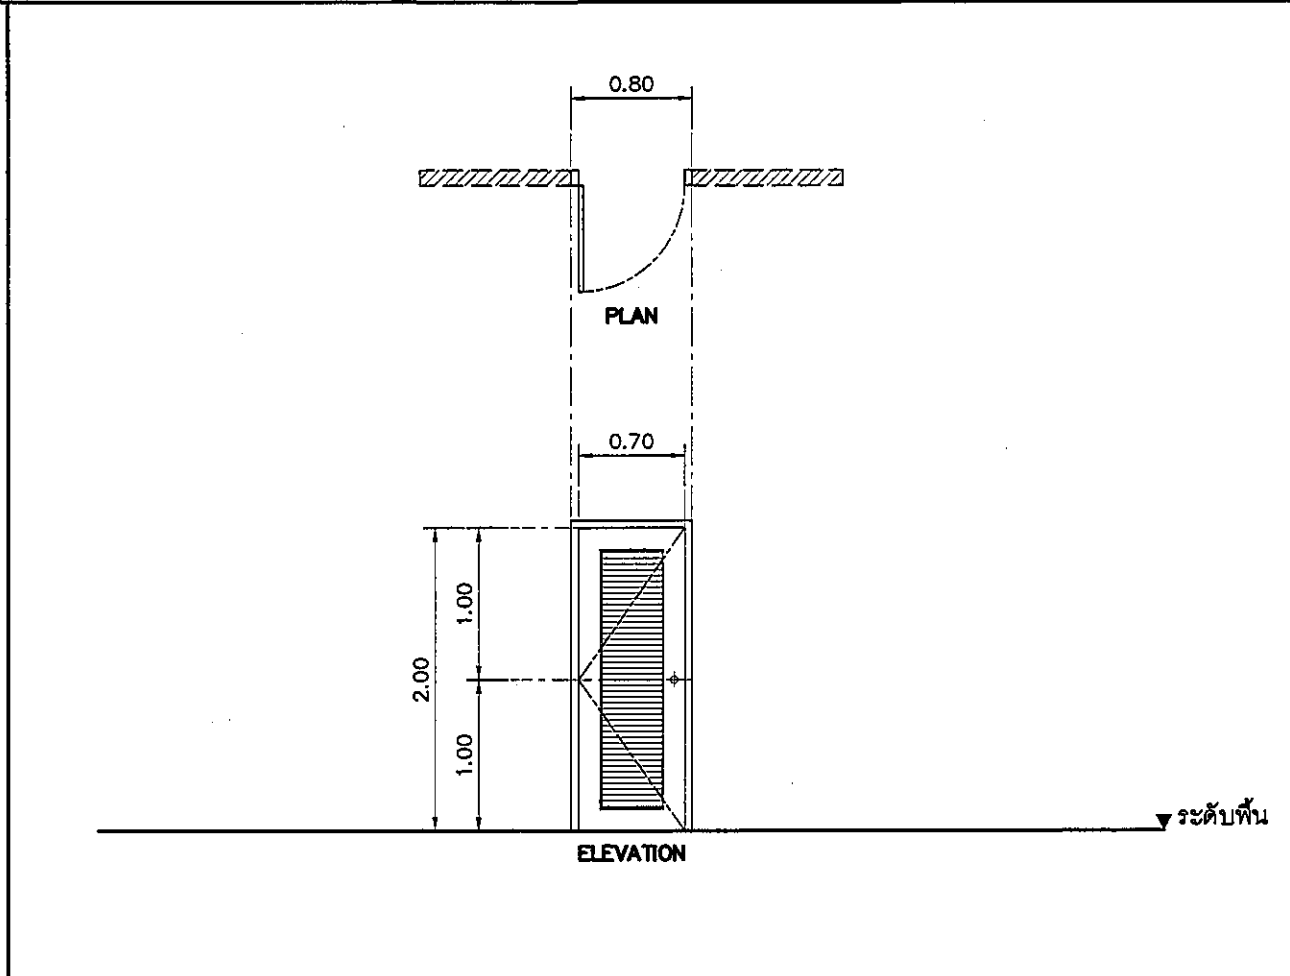
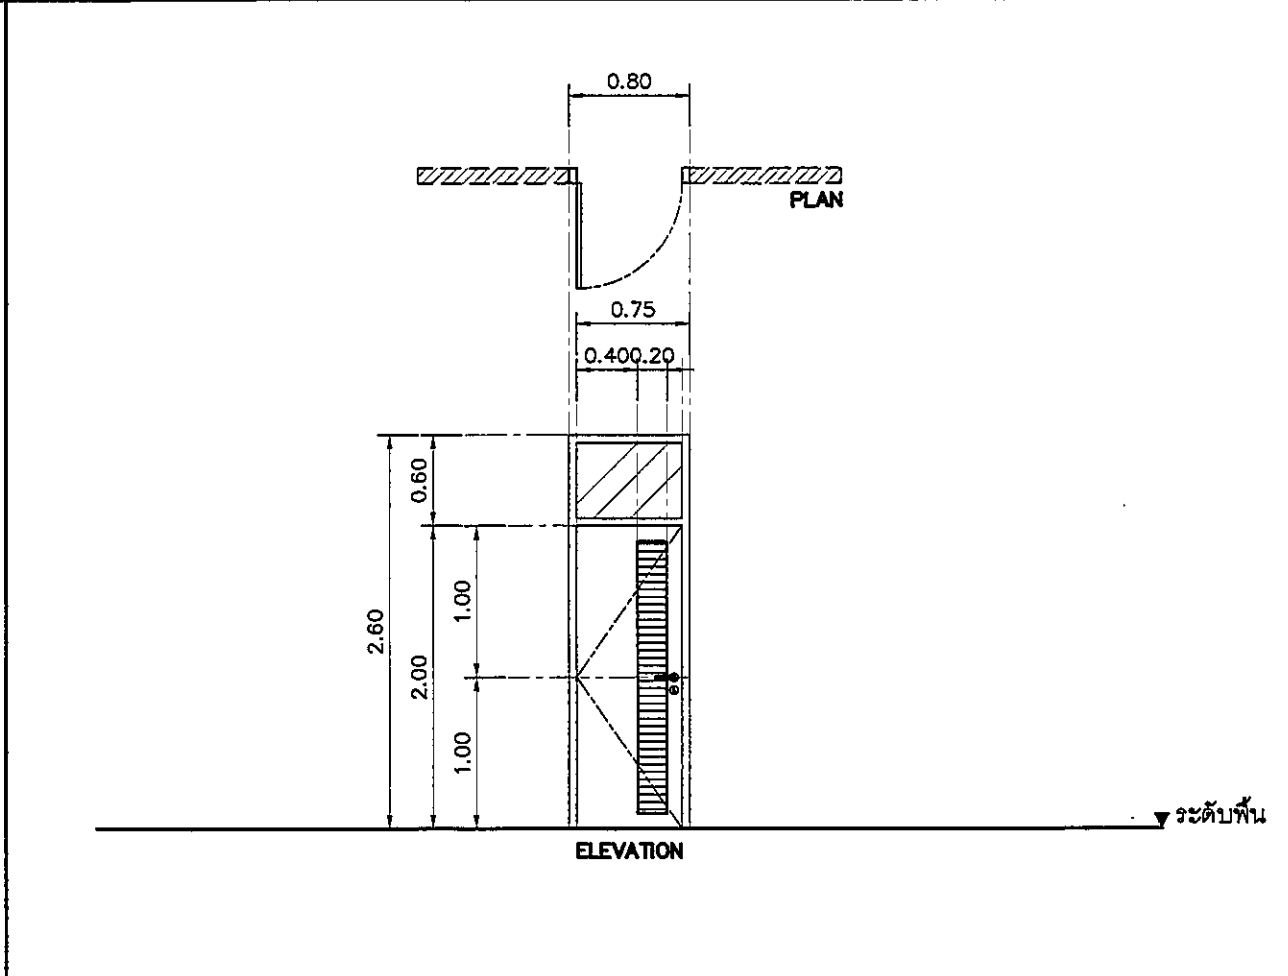
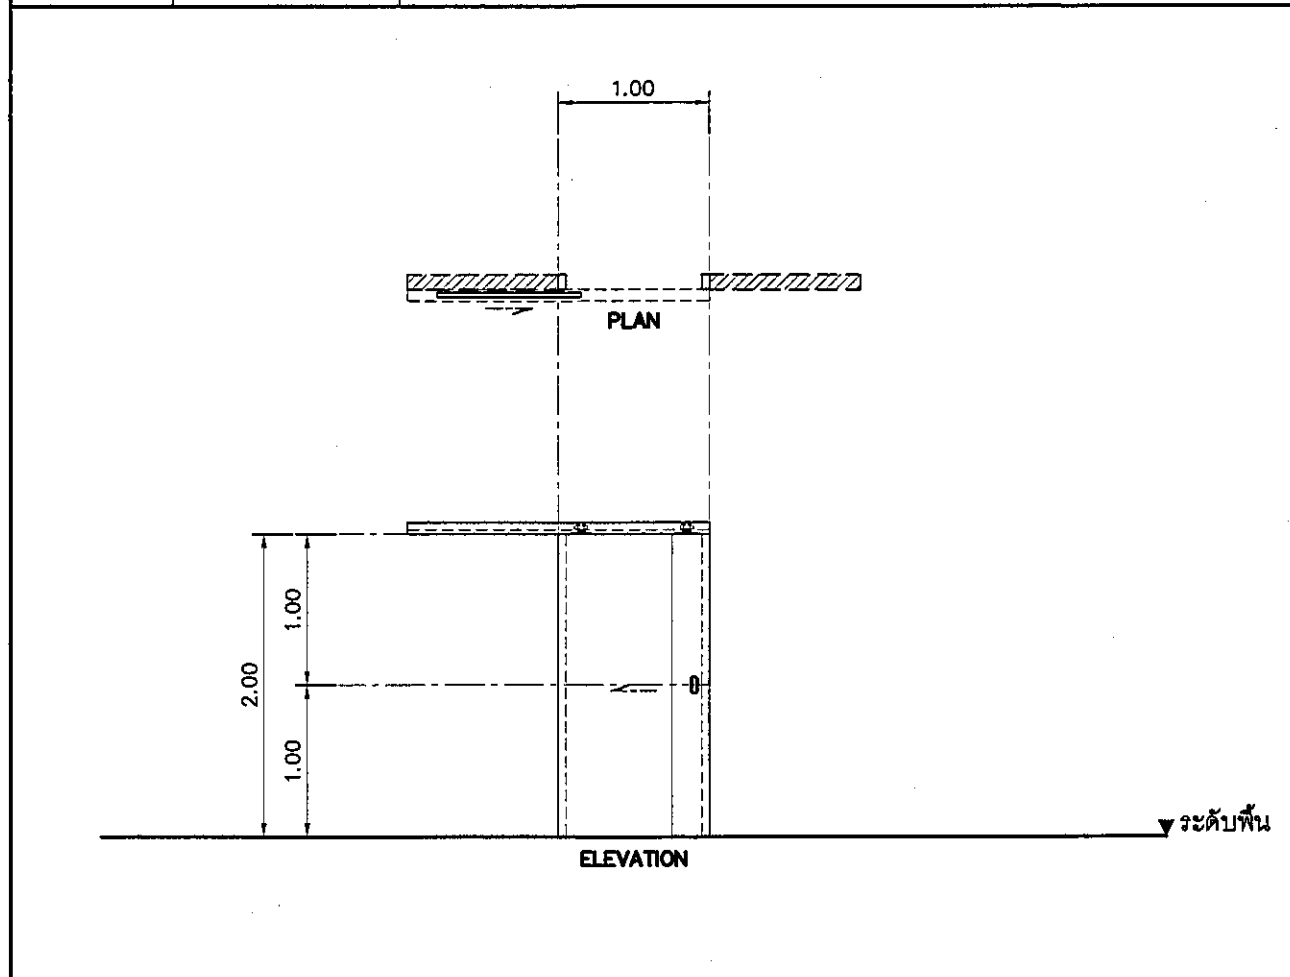
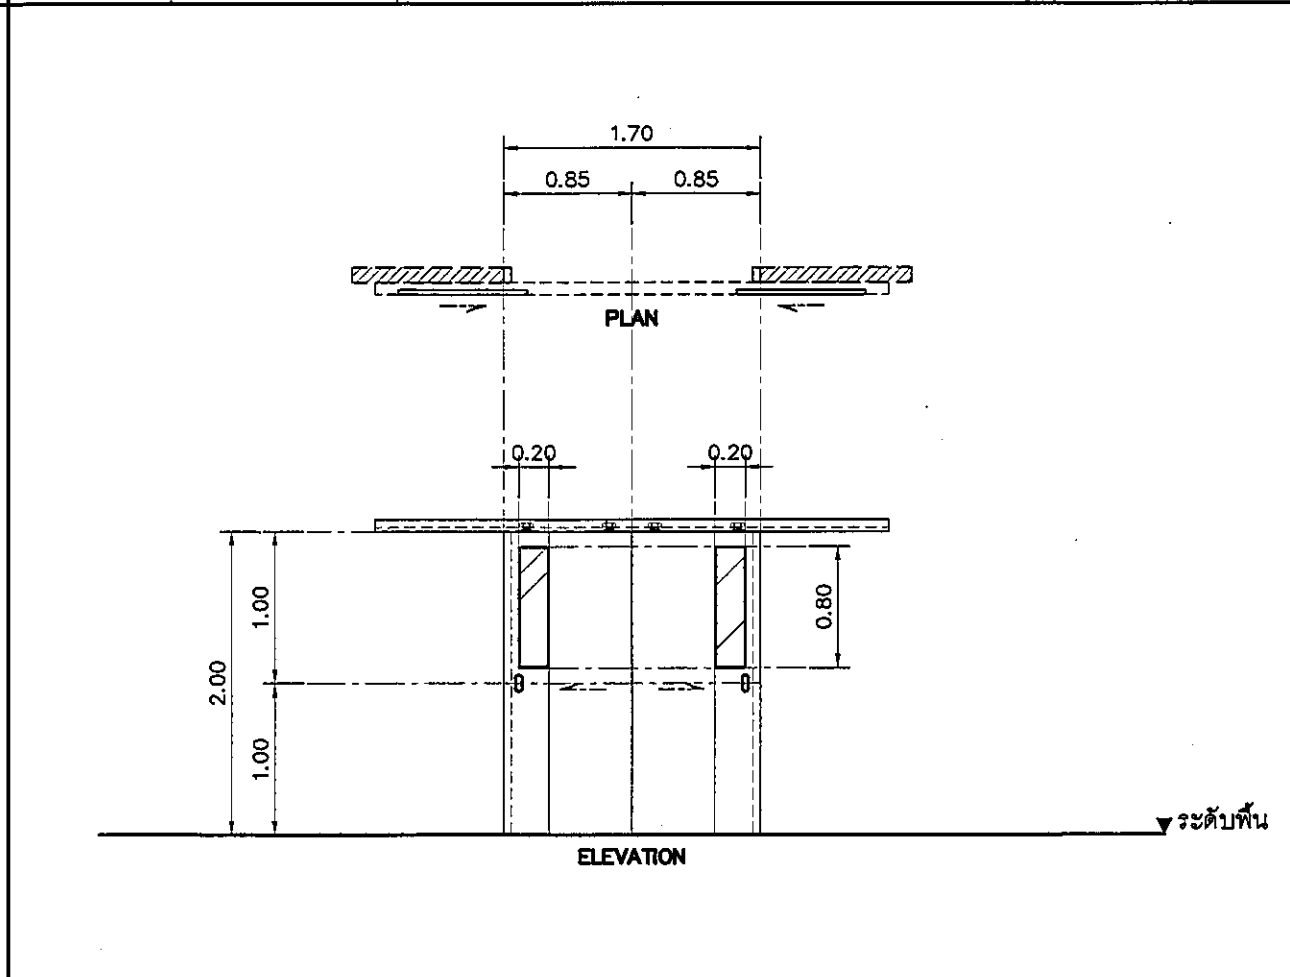
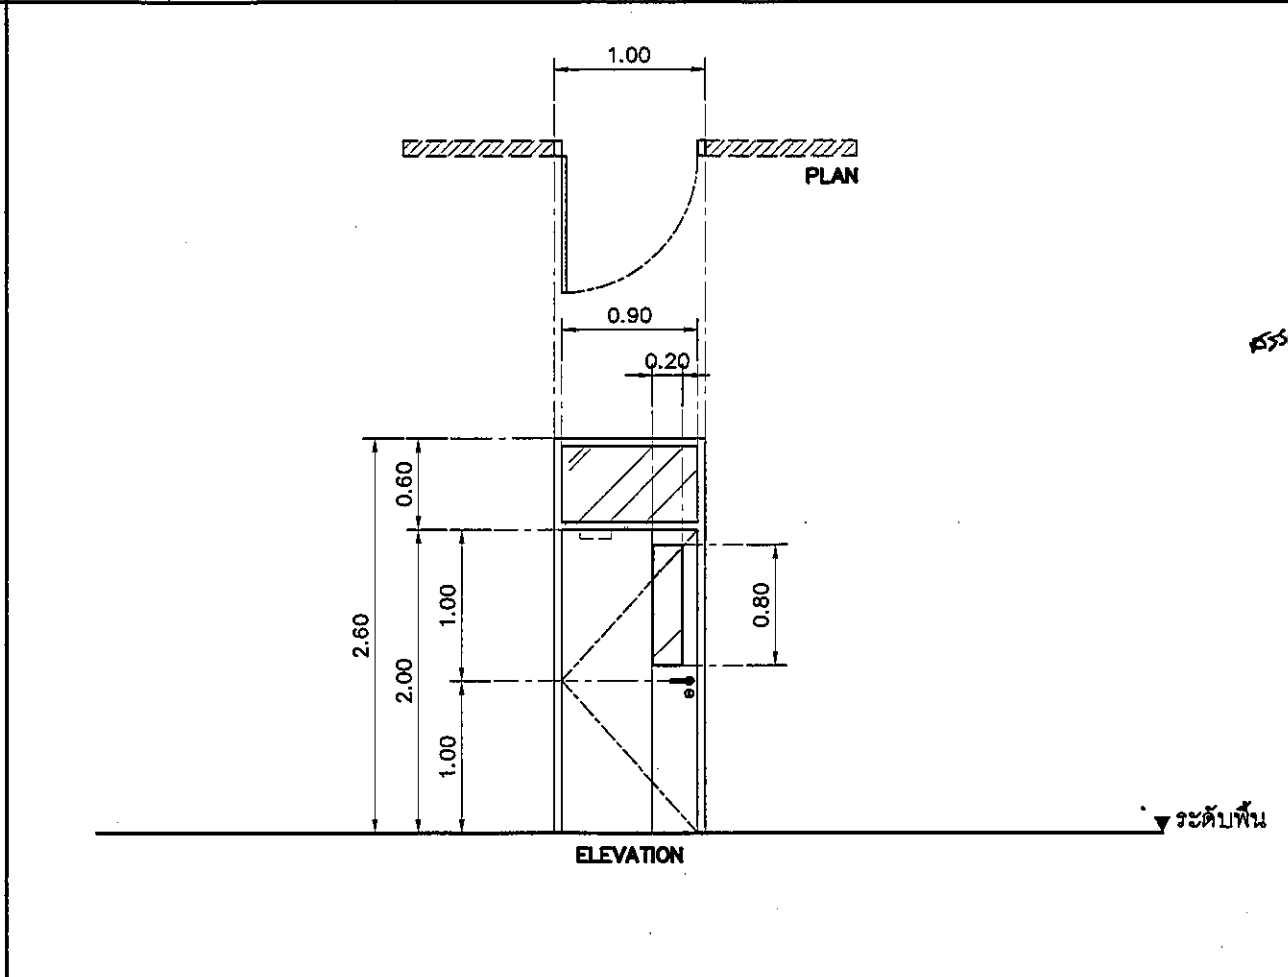


									<table><tr><th colspan="2">REVISION</th></tr><tr><th>NO.</th><th>DESCRIPTION</th></tr><tr><td>1.</td><td>04/12/2563</td></tr><tr><td>2.</td><td>01/02/2564</td></tr><tr><td>3.</td><td></td></tr><tr><td>4.</td><td></td></tr><tr><td>5.</td><td></td></tr><tr><td>6.</td><td></td></tr><tr><td>7.</td><td></td></tr><tr><td>8.</td><td></td></tr><tr><td>9.</td><td></td></tr></table>  S2 all co.,ltd. PROJECT : โครงการพัฒนารับปรุง พื้นที่หนองไผ่ ส.9 และพื้นที่หนองไผ่ ส.9 ฝั่งตะวันออก (พื้น อ.ม.ค.บ) LOCATION : สถานีสูบน้ำจากฝายวังขาคีรี 420/8 ถนนราชมังคลาภิเษก เขตราชพฤกษ์ กรุงเทพมหานคร 10400 CLIENT : กองช่างอาคารและประปา 80 พรรษา มหาวชิรา มูลนิธิโรงพยาบาลเด็ก ARCHITECT : จิรายุ พรหมดี ภูพล 11944 สุวิมล วัฒนไชย ภูพล 0518 INTERIOR : จิรายุ พรหมดี ภูพล 11944 - ENGINEER : STRUCTURAL ENGINEER : พชรพร เขียวทะกุล ภูพล 54050 ศิริวัฒน์ อ่วมน้อย ภูพล 12008 ELECTRICAL ENGINEER : เป็ญญ บัณญัติ สก. 5936 - SANITARY ENGINEER : อัฐพร ประจักษ์ สก. 1816 - MECHANICAL ENGINEER : อัฐพร ประจักษ์ สก. 3352 - DRAWN : 999 CHECK : 999 JOB No : 999 DATE : 31/08/2563 SCALE : 1 : 50 SHOWING : แบบขยายประตู ประตู D21-D25 ID24-06 ALL DESIGN AND DRAWING ARE THE PROPERTY OF S2 ALL Co.,Ltd.		REVISION		NO.	DESCRIPTION	1.	04/12/2563	2.	01/02/2564	3.		4.		5.		6.		7.		8.		9.																															
REVISION	
NO.	DESCRIPTION	
1.	04/12/2563	
2.	01/02/2564	
3.	
4.	
5.	
6.	
7.	
8.	
9.	
<table><tr><th>สัญลักษณ์</th><th colspan="2">รายละเอียด</th></tr><tr><td rowspan="7">D21</td><td>ตำแหน่ง</td><td>ห้องเปลี่ยนเสื้อผ้าชาย-หญิง</td></tr><tr><td>ลักษณะบาน</td><td>บานเปิดเดี่ยว (แบบใช้คัท)</td></tr><tr><td>วงกบ</td><td>ไม้เนื้อแข็ง ขนาด 2"x4" ทำสี</td></tr><tr><td>กรอบบาน</td><td>ไม้อัดเฉพาะโครง ปิดผิวลามิเนต ปะขอบไม้จริง 10 มม แต่งสีตามลามิเนต</td></tr><tr><td>ลูกพับ</td><td>กระจากเขียวใส ความหนา 6 มม พร้อมติดฟิล์มผ้า / แก๊สไลต์ระบายอากาศ</td></tr><tr><td>อุปกรณ์</td><td>บานพับสแตนเลส SH01 , มือจับ AH-05 LEVER HANDLE , ล็อค MORTISE ML-01</td></tr><tr><td></td><td>ได้ถูกดูแล KC01 พร้อมฝาปิด และใช้คัทพ่นสนสไต</td></tr></table>			สัญลักษณ์	รายละเอียด		D21	ตำแหน่ง	ห้องเปลี่ยนเสื้อผ้าชาย-หญิง	ลักษณะบาน	บานเปิดเดี่ยว (แบบใช้คัท)	วงกบ	ไม้เนื้อแข็ง ขนาด 2"x4" ทำสี	กรอบบาน	ไม้อัดเฉพาะโครง ปิดผิวลามิเนต ปะขอบไม้จริง 10 มม แต่งสีตามลามิเนต	ลูกพับ	กระจากเขียวใส ความหนา 6 มม พร้อมติดฟิล์มผ้า / แก๊สไลต์ระบายอากาศ	อุปกรณ์	บานพับสแตนเลส SH01 , มือจับ AH-05 LEVER HANDLE , ล็อค MORTISE ML-01		ได้ถูกดูแล KC01 พร้อมฝาปิด และใช้คัทพ่นสนสไต	<table><tr><th>สัญลักษณ์</th><th colspan="2">รายละเอียด</th></tr><tr><td rowspan="7">D22</td><td>ตำแหน่ง</td><td>ห้องอาบน้ำ</td></tr><tr><td>ลักษณะบาน</td><td>บานเปิดเดี่ยว</td></tr><tr><td>วงกบ</td><td>PVC. สำเร็จรูป</td></tr><tr><td>กรอบบาน</td><td>PVC. สำเร็จรูป</td></tr><tr><td>ลูกพับ</td><td>เก๊สไลต์ระบายอากาศ PVC. สำเร็จรูป</td></tr><tr><td>อุปกรณ์</td><td>บานพับสแตนเลส BALL BARING , มือจับ พร้อมอุปกรณ์ล็อคครบชุด</td></tr><tr><td></td><td></td></tr></table>			สัญลักษณ์	รายละเอียด		D22	ตำแหน่ง	ห้องอาบน้ำ	ลักษณะบาน	บานเปิดเดี่ยว	วงกบ	PVC. สำเร็จรูป	กรอบบาน	PVC. สำเร็จรูป	ลูกพับ	เก๊สไลต์ระบายอากาศ PVC. สำเร็จรูป	อุปกรณ์	บานพับสแตนเลส BALL BARING , มือจับ พร้อมอุปกรณ์ล็อคครบชุด			<table><tr><th>สัญลักษณ์</th><th colspan="2">รายละเอียด</th></tr><tr><td rowspan="7">D22A</td><td>ตำแหน่ง</td><td>ห้องน้ำ</td></tr><tr><td>ลักษณะบาน</td><td>บานเปิดเดี่ยว (แบบใช้คัท)</td></tr><tr><td>วงกบ</td><td>ไม้เนื้อแข็ง ขนาด 2"x4" ทำสี</td></tr><tr><td>กรอบบาน</td><td>ไม้อัดเฉพาะโครง ปิดผิวลามิเนต ปะขอบไม้จริง 10 มม แต่งสีตามลามิเนต</td></tr><tr><td>ลูกพับ</td><td>กระจากเขียวใส ความหนา 6 มม พร้อมติดฟิล์มผ้า / แก๊สไลต์ระบายอากาศ</td></tr><tr><td>อุปกรณ์</td><td>บานพับสแตนเลส SH01 , มือจับ AH-05 LEVER HANDLE , ล็อค MORTISE ML-01</td></tr><tr><td></td><td>ได้ถูกดูแล KC01 พร้อมฝาปิด และใช้คัทพ่นสนสไต</td></tr></table>			สัญลักษณ์	รายละเอียด		D22A	ตำแหน่ง	ห้องน้ำ	ลักษณะบาน	บานเปิดเดี่ยว (แบบใช้คัท)	วงกบ	ไม้เนื้อแข็ง ขนาด 2"x4" ทำสี	กรอบบาน	ไม้อัดเฉพาะโครง ปิดผิวลามิเนต ปะขอบไม้จริง 10 มม แต่งสีตามลามิเนต	ลูกพับ	กระจากเขียวใส ความหนา 6 มม พร้อมติดฟิล์มผ้า / แก๊สไลต์ระบายอากาศ	อุปกรณ์	บานพับสแตนเลส SH01 , มือจับ AH-05 LEVER HANDLE , ล็อค MORTISE ML-01		ได้ถูกดูแล KC01 พร้อมฝาปิด และใช้คัทพ่นสนสไต
สัญลักษณ์	รายละเอียด	
D21	ตำแหน่ง	ห้องเปลี่ยนเสื้อผ้าชาย-หญิง	
	ลักษณะบาน	บานเปิดเดี่ยว (แบบใช้คัท)	
	วงกบ	ไม้เนื้อแข็ง ขนาด 2"x4" ทำสี	
	กรอบบาน	ไม้อัดเฉพาะโครง ปิดผิวลามิเนต ปะขอบไม้จริง 10 มม แต่งสีตามลามิเนต	
	ลูกพับ	กระจากเขียวใส ความหนา 6 มม พร้อมติดฟิล์มผ้า / แก๊สไลต์ระบายอากาศ	
	อุปกรณ์	บานพับสแตนเลส SH01 , มือจับ AH-05 LEVER HANDLE , ล็อค MORTISE ML-01	
		ได้ถูกดูแล KC01 พร้อมฝาปิด และใช้คัทพ่นสนสไต	
สัญลักษณ์	รายละเอียด	
D22	ตำแหน่ง	ห้องอาบน้ำ	
	ลักษณะบาน	บานเปิดเดี่ยว	
	วงกบ	PVC. สำเร็จรูป	
	กรอบบาน	PVC. สำเร็จรูป	
	ลูกพับ	เก๊สไลต์ระบายอากาศ PVC. สำเร็จรูป	
	อุปกรณ์	บานพับสแตนเลส BALL BARING , มือจับ พร้อมอุปกรณ์ล็อคครบชุด	
สัญลักษณ์	รายละเอียด	
D22A	ตำแหน่ง	ห้องน้ำ	
	ลักษณะบาน	บานเปิดเดี่ยว (แบบใช้คัท)	
	วงกบ	ไม้เนื้อแข็ง ขนาด 2"x4" ทำสี	
	กรอบบาน	ไม้อัดเฉพาะโครง ปิดผิวลามิเนต ปะขอบไม้จริง 10 มม แต่งสีตามลามิเนต	
	ลูกพับ	กระจากเขียวใส ความหนา 6 มม พร้อมติดฟิล์มผ้า / แก๊สไลต์ระบายอากาศ	
	อุปกรณ์	บานพับสแตนเลส SH01 , มือจับ AH-05 LEVER HANDLE , ล็อค MORTISE ML-01	
		ได้ถูกดูแล KC01 พร้อมฝาปิด และใช้คัทพ่นสนสไต	
	
<table><tr><th>สัญลักษณ์</th><th colspan="2">รายละเอียด</th></tr><tr><td rowspan="7">D23</td><td>ตำแหน่ง</td><td>ห้องพักผ่อน</td></tr><tr><td>ลักษณะบาน</td><td>บานเลื่อนเดี่ยว</td></tr><tr><td>วงกบ</td><td>ไม้เนื้อแข็ง ขนาด 2"x4" ทำสี</td></tr><tr><td>กรอบบาน</td><td>ไม้อัดเฉพาะโครง ปิดผิวลามิเนต ปะขอบไม้จริง 10 มม แต่งสีตามลามิเนต</td></tr><tr><td></td><td>เดินเส้น STAINLESS MIRROR หน้าโชว์ 10 มม</td></tr><tr><td>อุปกรณ์</td><td>อุปกรณ์ประกอบบานเลื่อน-รางเลื่อน มือจับแบบฝัง พร้อมอุปกรณ์ล็อคครบชุด</td></tr><tr><td></td><td></td></tr></table>			สัญลักษณ์	รายละเอียด		D23	ตำแหน่ง	ห้องพักผ่อน	ลักษณะบาน	บานเลื่อนเดี่ยว	วงกบ	ไม้เนื้อแข็ง ขนาด 2"x4" ทำสี	กรอบบาน	ไม้อัดเฉพาะโครง ปิดผิวลามิเนต ปะขอบไม้จริง 10 มม แต่งสีตามลามิเนต		เดินเส้น STAINLESS MIRROR หน้าโชว์ 10 มม	อุปกรณ์	อุปกรณ์ประกอบบานเลื่อน-รางเลื่อน มือจับแบบฝัง พร้อมอุปกรณ์ล็อคครบชุด			<table><tr><th>สัญลักษณ์</th><th colspan="2">รายละเอียด</th></tr><tr><td rowspan="7">D24</td><td>ตำแหน่ง</td><td>EQUIPMENT ROOM , STORE ROOM</td></tr><tr><td>ลักษณะบาน</td><td>บานเลื่อนคู่</td></tr><tr><td>วงกบ</td><td>ไม้เนื้อแข็ง ขนาด 2"x4" ทำสี</td></tr><tr><td>กรอบบาน</td><td>ไม้อัดเฉพาะโครง ปิดผิวลามิเนต ปะขอบไม้จริง 10 มม แต่งสีตามลามิเนต</td></tr><tr><td>ลูกพับ</td><td>กระจากเขียวใส ความหนา 6 มม พร้อมติดฟิล์มผ้า</td></tr><tr><td>อุปกรณ์</td><td>อุปกรณ์ประกอบบานเลื่อน-รางเลื่อน มือจับแบบฝัง พร้อมอุปกรณ์ล็อคครบชุด</td></tr><tr><td></td><td></td></tr></table>			สัญลักษณ์	รายละเอียด		D24	ตำแหน่ง	EQUIPMENT ROOM , STORE ROOM	ลักษณะบาน	บานเลื่อนคู่	วงกบ	ไม้เนื้อแข็ง ขนาด 2"x4" ทำสี	กรอบบาน	ไม้อัดเฉพาะโครง ปิดผิวลามิเนต ปะขอบไม้จริง 10 มม แต่งสีตามลามิเนต	ลูกพับ	กระจากเขียวใส ความหนา 6 มม พร้อมติดฟิล์มผ้า	อุปกรณ์	อุปกรณ์ประกอบบานเลื่อน-รางเลื่อน มือจับแบบฝัง พร้อมอุปกรณ์ล็อคครบชุด			<table><tr><th>สัญลักษณ์</th><th colspan="2">รายละเอียด</th></tr><tr><td rowspan="7">D25</td><td>ตำแหน่ง</td><td>PACKING , DIRTY ROOM</td></tr><tr><td>ลักษณะบาน</td><td>บานเปิดเดี่ยว (แบบใช้คัท)</td></tr><tr><td>วงกบ</td><td>ไม้เนื้อแข็ง ขนาด 2"x4" ทำสี</td></tr><tr><td>กรอบบาน</td><td>ไม้อัดเฉพาะโครง ปิดผิวลามิเนต ปะขอบไม้จริง 10 มม แต่งสีตามลามิเนต</td></tr><tr><td>ลูกพับ</td><td>กระจากเขียวใส ความหนา 6 มม พร้อมติดฟิล์มผ้า</td></tr><tr><td>อุปกรณ์</td><td>บานพับสแตนเลส SH01 , มือจับ AH-05 LEVER HANDLE , ล็อค MORTISE ML-01</td></tr><tr><td></td><td>ได้ถูกดูแล KC01 พร้อมฝาปิด และใช้คัทพ่นสนสไต</td></tr></table>			สัญลักษณ์	รายละเอียด		D25	ตำแหน่ง	PACKING , DIRTY ROOM	ลักษณะบาน	บานเปิดเดี่ยว (แบบใช้คัท)	วงกบ	ไม้เนื้อแข็ง ขนาด 2"x4" ทำสี	กรอบบาน	ไม้อัดเฉพาะโครง ปิดผิวลามิเนต ปะขอบไม้จริง 10 มม แต่งสีตามลามิเนต	ลูกพับ	กระจากเขียวใส ความหนา 6 มม พร้อมติดฟิล์มผ้า	อุปกรณ์	บานพับสแตนเลส SH01 , มือจับ AH-05 LEVER HANDLE , ล็อค MORTISE ML-01		ได้ถูกดูแล KC01 พร้อมฝาปิด และใช้คัทพ่นสนสไต
สัญลักษณ์	รายละเอียด	
D23	ตำแหน่ง	ห้องพักผ่อน	
	ลักษณะบาน	บานเลื่อนเดี่ยว	
	วงกบ	ไม้เนื้อแข็ง ขนาด 2"x4" ทำสี	
	กรอบบาน	ไม้อัดเฉพาะโครง ปิดผิวลามิเนต ปะขอบไม้จริง 10 มม แต่งสีตามลามิเนต	
		เดินเส้น STAINLESS MIRROR หน้าโชว์ 10 มม	
	อุปกรณ์	อุปกรณ์ประกอบบานเลื่อน-รางเลื่อน มือจับแบบฝัง พร้อมอุปกรณ์ล็อคครบชุด	
สัญลักษณ์	รายละเอียด	
D24	ตำแหน่ง	EQUIPMENT ROOM , STORE ROOM	
	ลักษณะบาน	บานเลื่อนคู่	
	วงกบ	ไม้เนื้อแข็ง ขนาด 2"x4" ทำสี	
	กรอบบาน	ไม้อัดเฉพาะโครง ปิดผิวลามิเนต ปะขอบไม้จริง 10 มม แต่งสีตามลามิเนต	
	ลูกพับ	กระจากเขียวใส ความหนา 6 มม พร้อมติดฟิล์มผ้า	
	อุปกรณ์	อุปกรณ์ประกอบบานเลื่อน-รางเลื่อน มือจับแบบฝัง พร้อมอุปกรณ์ล็อคครบชุด	
สัญลักษณ์	รายละเอียด	
D25	ตำแหน่ง	PACKING , DIRTY ROOM	
	ลักษณะบาน	บานเปิดเดี่ยว (แบบใช้คัท)	
	วงกบ	ไม้เนื้อแข็ง ขนาด 2"x4" ทำสี	
	กรอบบาน	ไม้อัดเฉพาะโครง ปิดผิวลามิเนต ปะขอบไม้จริง 10 มม แต่งสีตามลามิเนต	
	ลูกพับ	กระจากเขียวใส ความหนา 6 มม พร้อมติดฟิล์มผ้า	
	อุปกรณ์	บานพับสแตนเลส SH01 , มือจับ AH-05 LEVER HANDLE , ล็อค MORTISE ML-01	
		ได้ถูกดูแล KC01 พร้อมฝาปิด และใช้คัทพ่นสนสไต	