


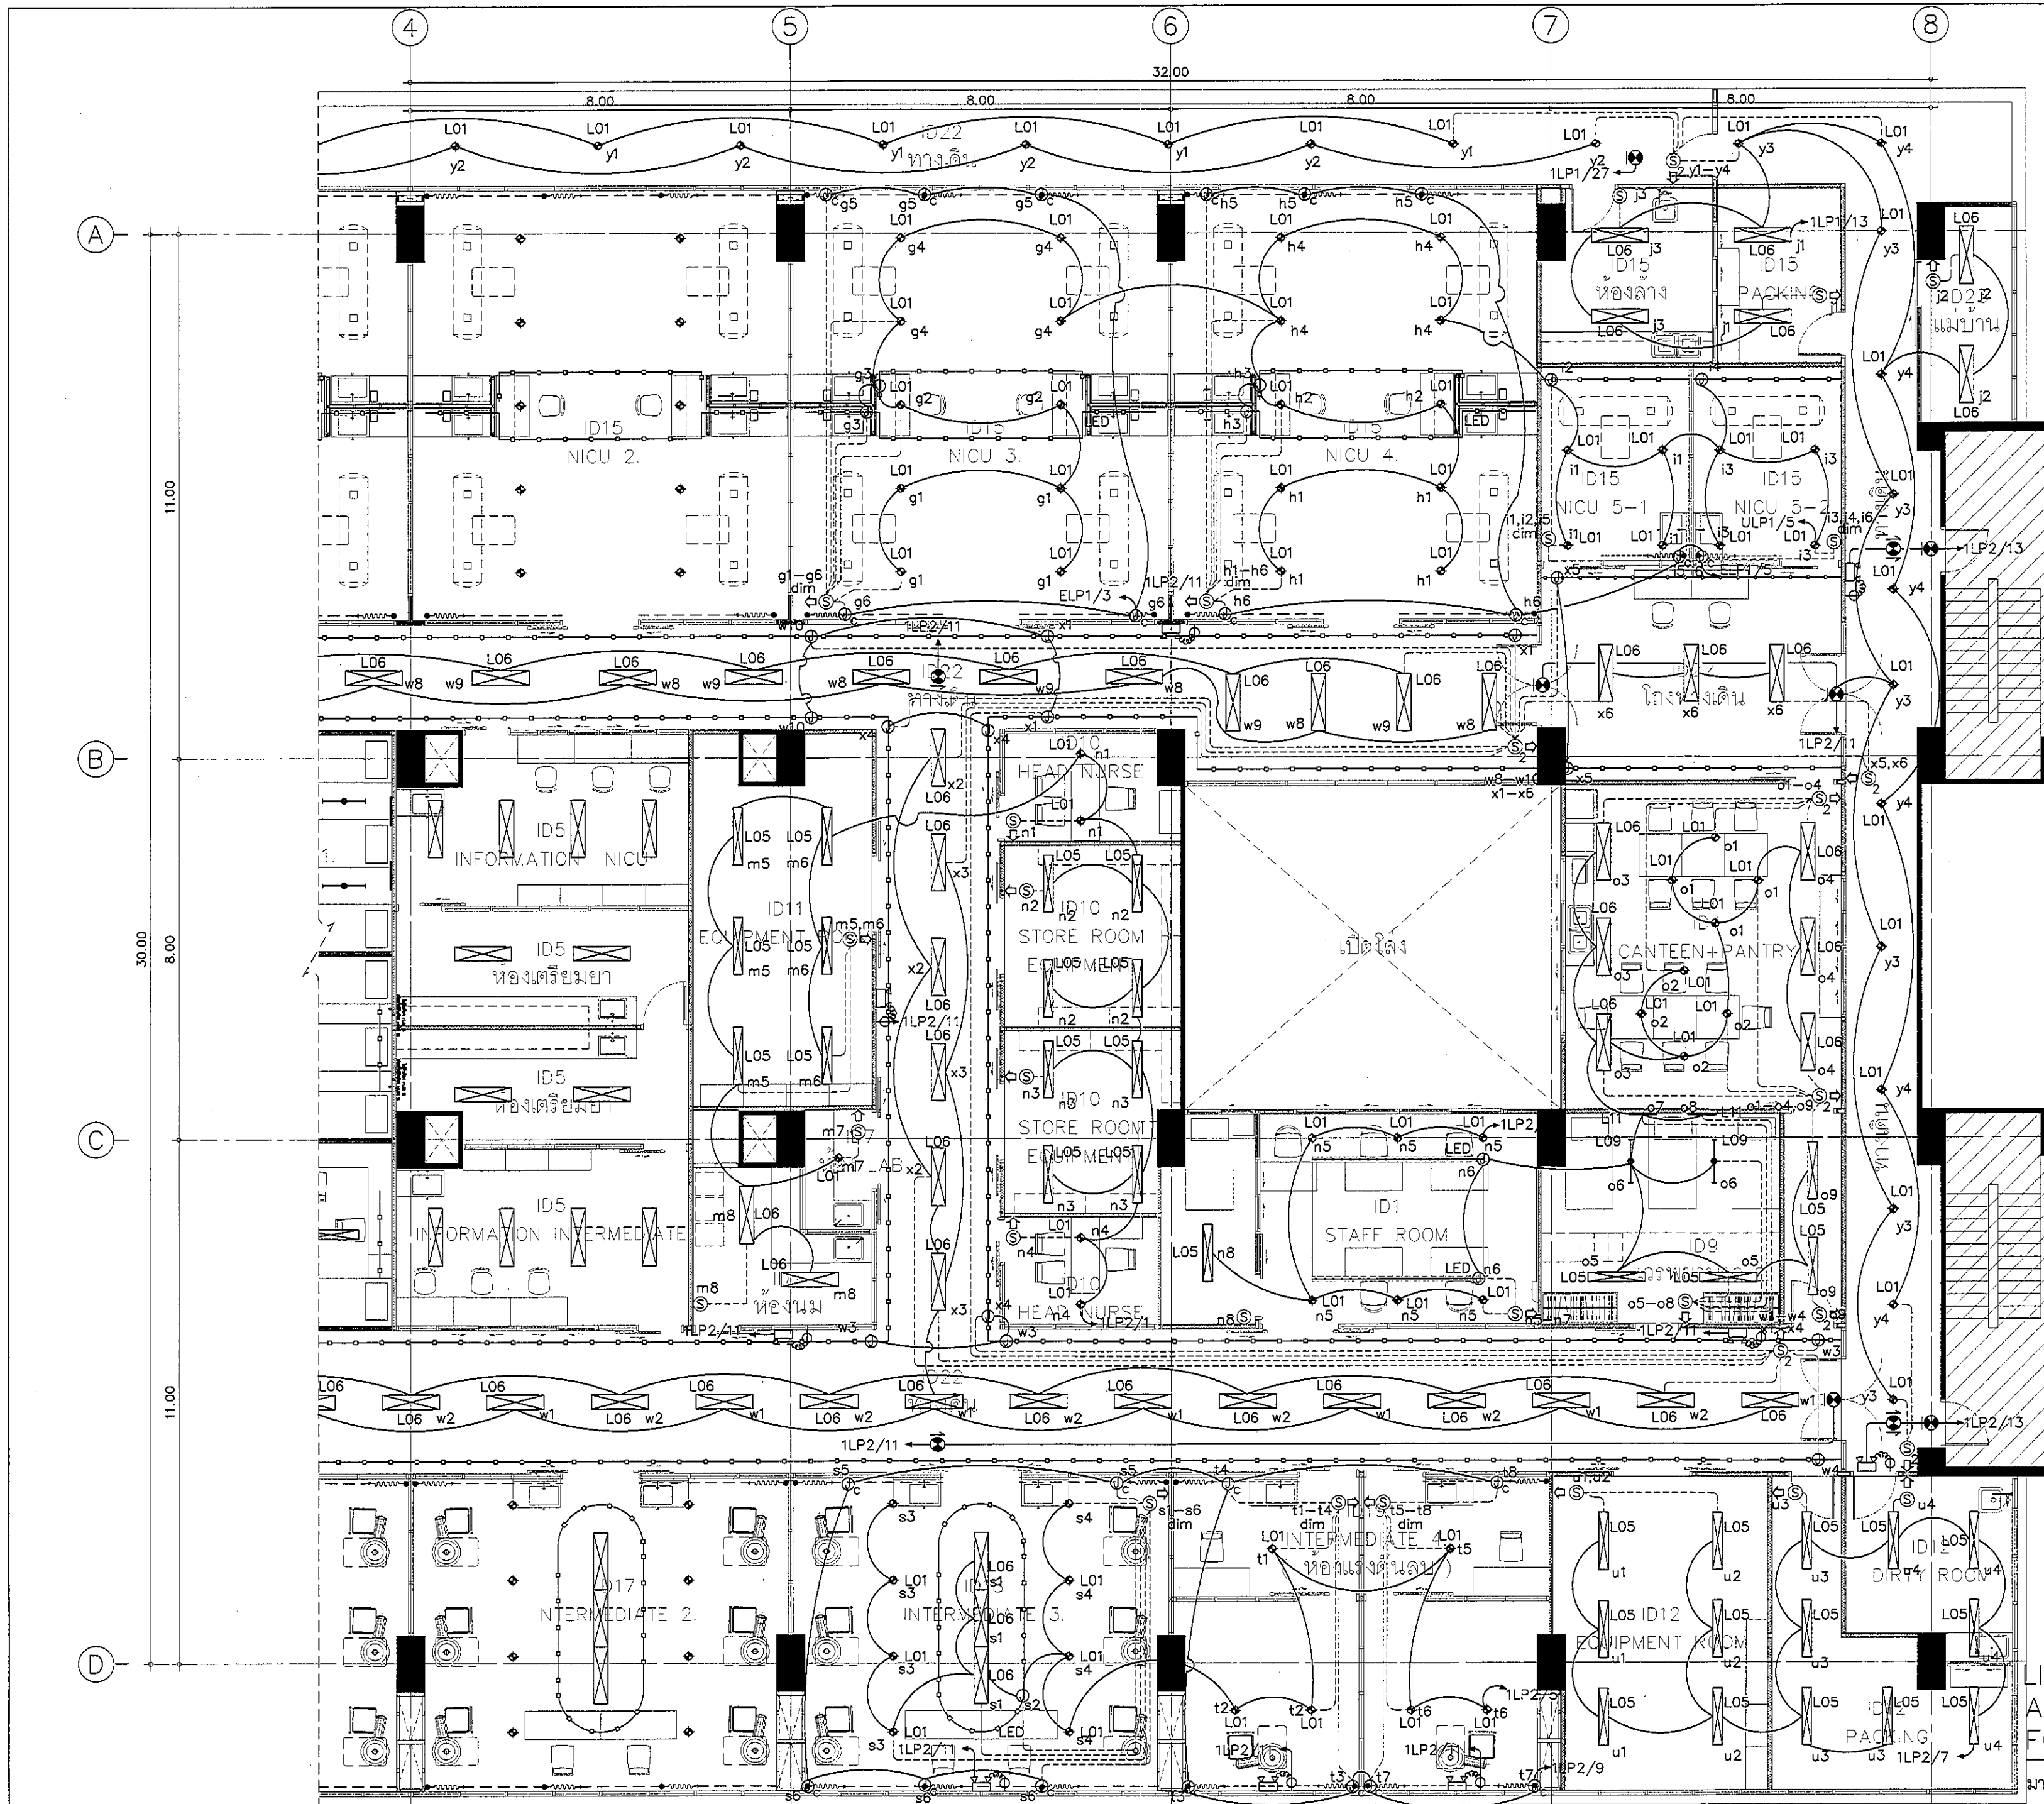

NOTE :
 ① Junction box for automatic curtain

LIGHTING, EMERGENCY LIGHT
 AND EXIT SIGN SYSTEM
 FOR ZONE B

มาตรฐาน 1:100

REVISION	
NO.	DESCRIPTION
1.	04/12/2563
2.	01/02/2564
3.	
4.	
5.	
6.	
7.	
8.	
9.	

S2 ALL
S2 all co.,ltd.

PROJECT :
 โครงการพัฒนาระบบปรับปรุง
 พื้นที่ยุสสุโย ส.9
 และพื้นที่อเนกประสงค์ ส.9
 (ชั้น 9 NICU)

LOCATION :
 สถาบันสุขภาพเด็กแห่งชาติมหาราชินี
 420/8 ถนนราชวิถี แขวงทุ่งพญาไท
 เขตราชเทวี กรุงเทพมหานคร 10400

CLIENT :
 กองทุนสุขภาพเด็กพระบวรราช
 80 พรรษา มหาราชินี
 มูลนิธิโรงพยาบาลเด็ก

ARCHITECT :
 จิรายุ พรหมดี (สถาป.) 11944

INTERIOR :
 จิรายุ พรหมดี (สถาป.) 11944

ENGINEER :
 STRUCTURAL ENGINEER :
 พรเทพ เข้มแข็งกุล ภา 54050
 ศิริวัฒน์ ชุ่มน้อย สข 12008

ELECTRICAL ENGINEER :
 ปิณฑุ บัณฑิตพิศ สข 5936

SANITARY ENGINEER :
 ณัฐพล ประชานนท์ ภา 1816

MECHANICAL ENGINEER :
 ณัฐพล ประชานนท์ สข 3352

DRAWN : 999
 CHECK : 999
 JOB No : 999

DATE : 99/99/9999
 SCALE : 1 : 100

SHOWING :
 LIGHTING, EMERGENCY
 LIGHT AND EXIT SIGN
 SYSTEM FOR ZONE B

EE-E3-02

ALL DESIGN AND DRAWING ARE
 THE PROPERTY OF
 S2 ALL Co.,Ltd.