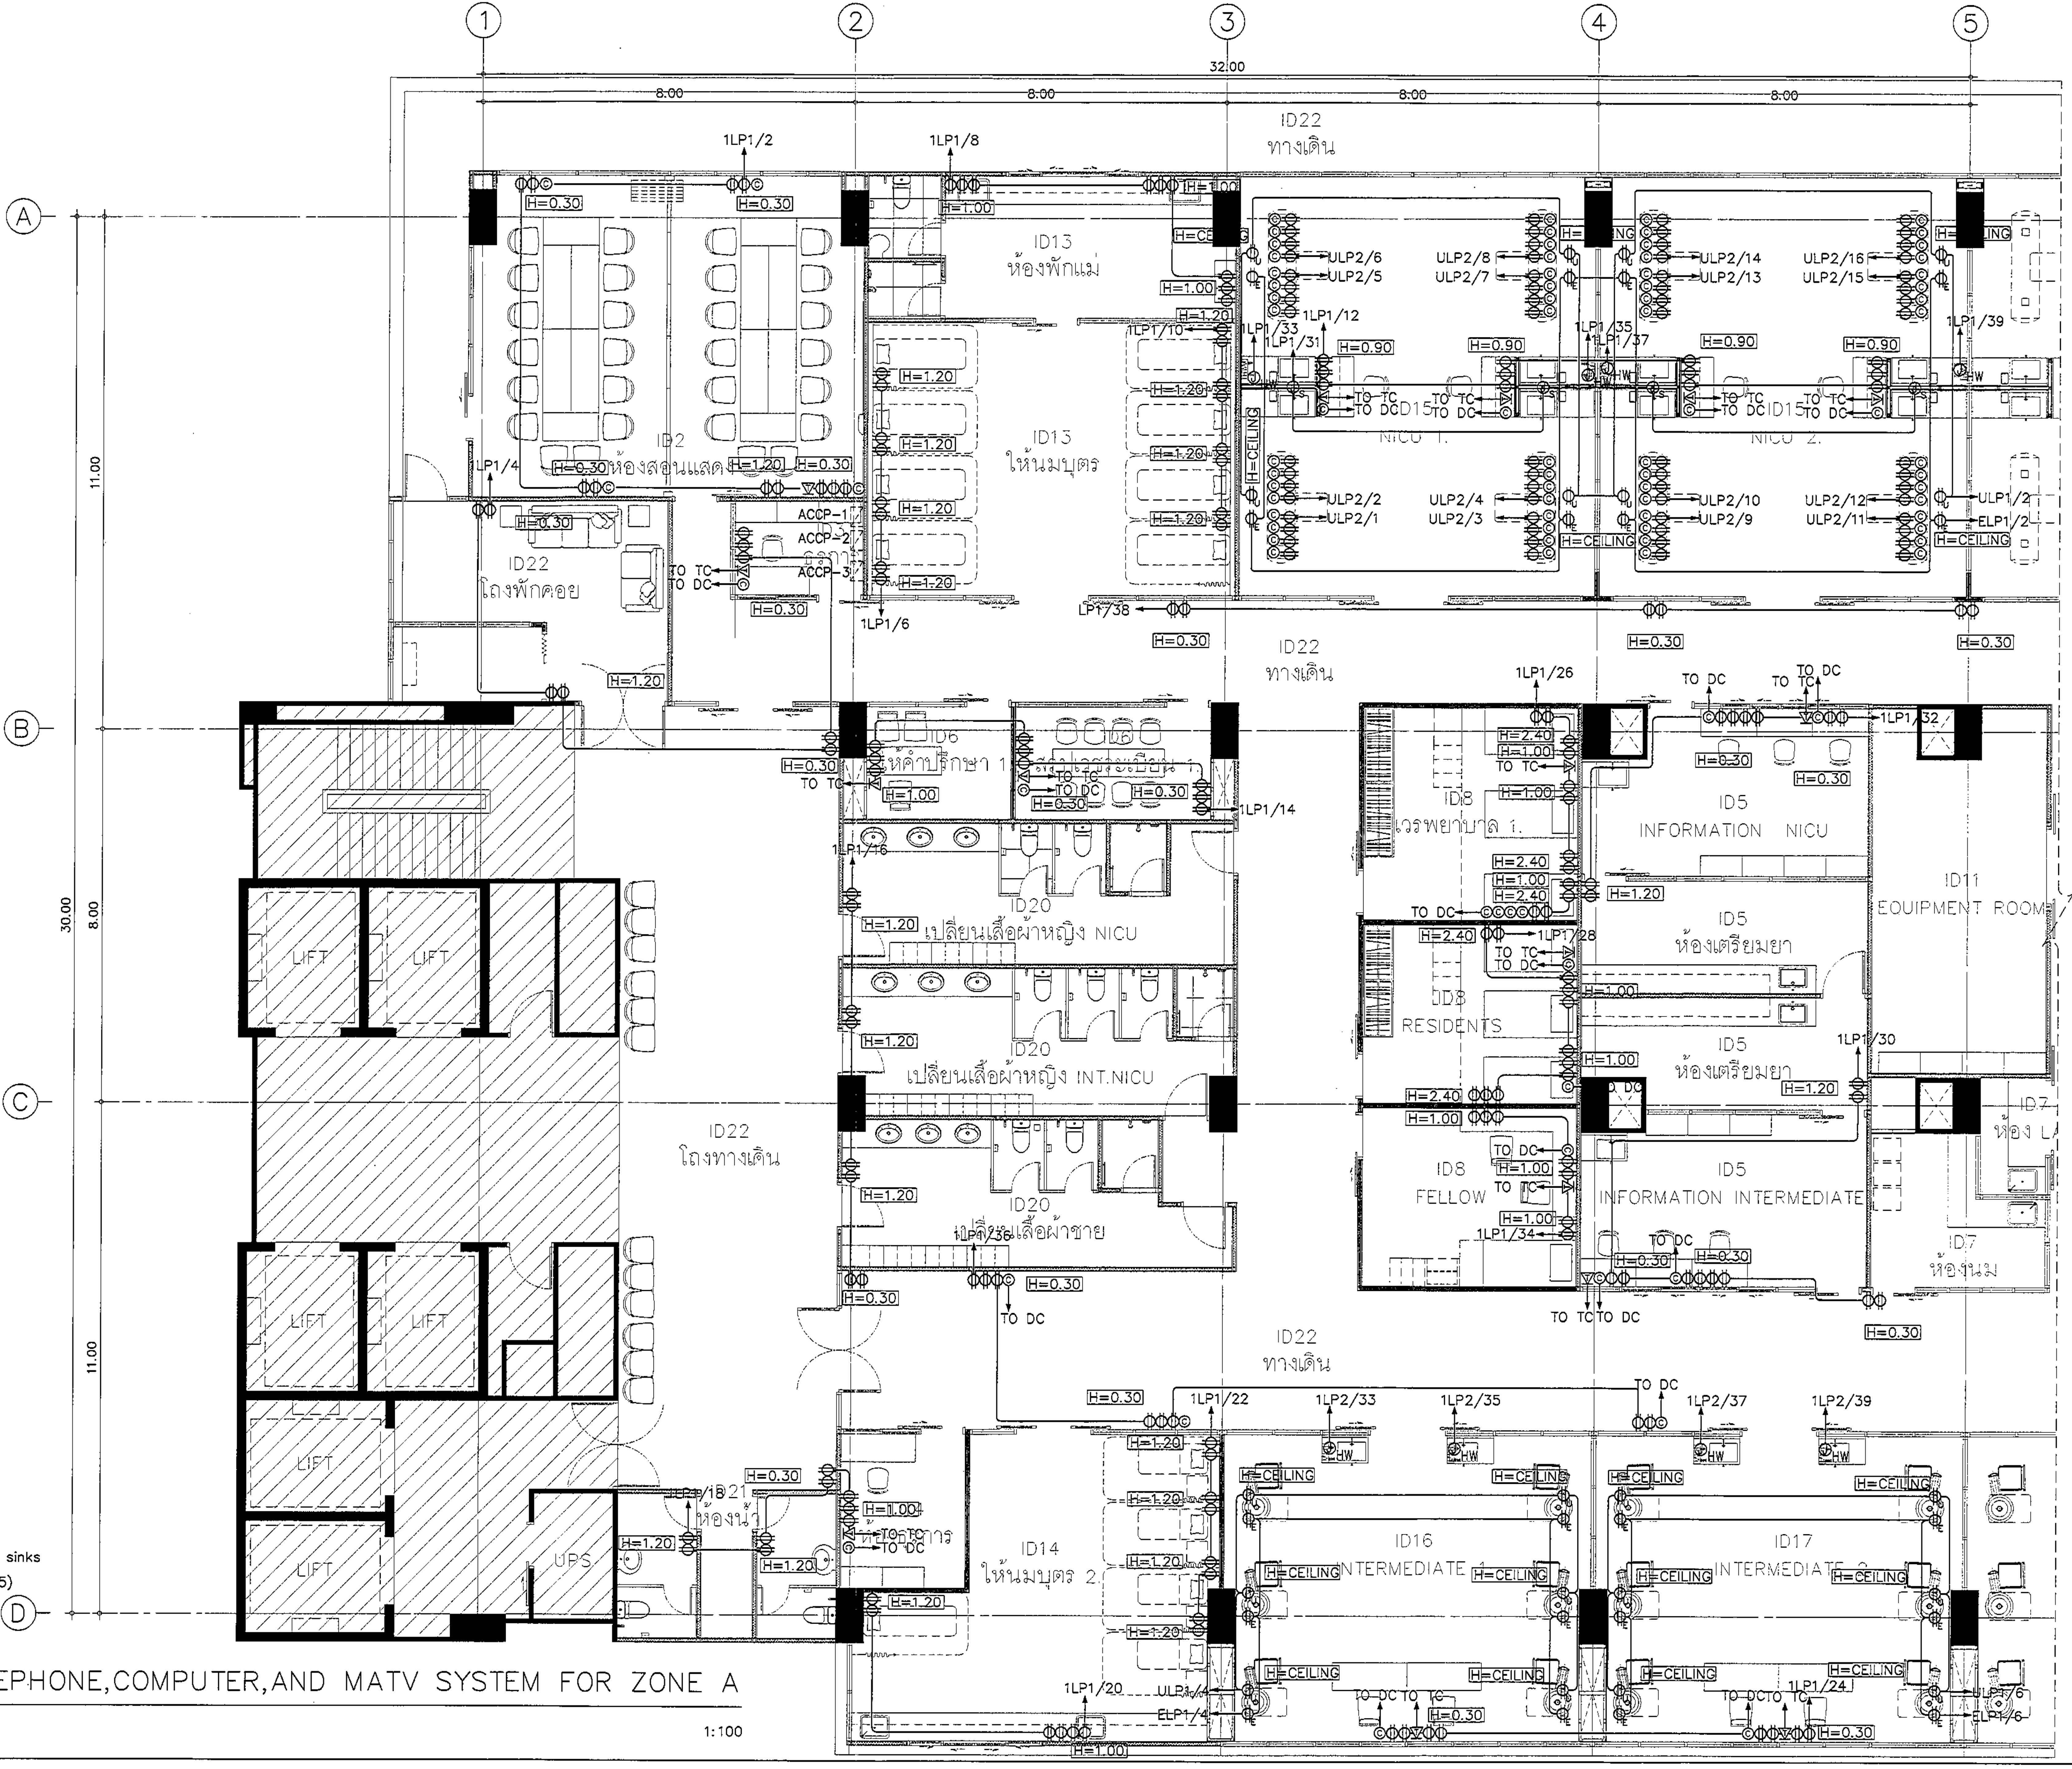

NOTE :

Φ_s Junction box for sensor sinks

© COMPUTER OUTLET (RJ45)

RECEPTACLE, TELEPHONE, COMPUTER, AND MATV SYSTEM FOR ZONE A

มาตราส่วน 1:100

REVISION	
NO.	DESCRIPTION
1.	04/12/2563
2.	01/02/2564
3.	
4.	
5.	
6.	
7.	
8.	
9.	

S2 ALL
S2 all co.,ltd.

PROJECT :
โครงการพัฒนาปรับปรุง
พื้นที่หอผู้ป่วย ส.9
และพื้นที่หอผู้ป่วย ส.9
ฝั่งตะวันออก
(ชั้น 9_NICU)

LOCATION :
สถาบันสุขภาพเด็กแห่งชาติมหาราชินี
420/8 ถนนราชวิถี แขวงทุ่งพญาไท
เขตราชเทวี กรุงเทพมหานคร 10400

CLIENT :
กองทุนอาคารเฉลิมพระเกียรติ
80พรรษา มหาราชินี
มูลนิธิโรงพยาบาลเด็ก

ARCHITECT : จิราย
จิราย พรมดี ภสถ 11944
–

INTERIOR : จิราย
จิราย พรมดี ภสถ 11944
–

ENGINEER :

STRUCTURAL ENGINEER :
พรเทพ เอี๊ยะตะกูล ภย.54050
พีรวัฒน์ อ่วมน้อย สย.12008

ELECTRICAL ENGINEER :
ปริญ บัณฑิศักดิ์ สฟก. 5936
–
–

SANITARY ENGINEER :
ณัฐพล ประชาเสรี ภส 1816
–
–

MECHANICAL ENGINEER :
ณัฐพล ประชาเสรี สภ 3352
–
–

DRAWN : 999
CHECK : 999
JOB No : 999

DATE : 99/99/9999
SCALE : 1 : 100

SHOWING :
RECEPTACLE, TELEPHONE,
COMPUTER, AND MATV
SYSTEM FOR ZONE A

EE-E4-01

ALL DESIGN AND DRAWING ARE
THE PROPERTY OF
S2 ALL Co.,Ltd.